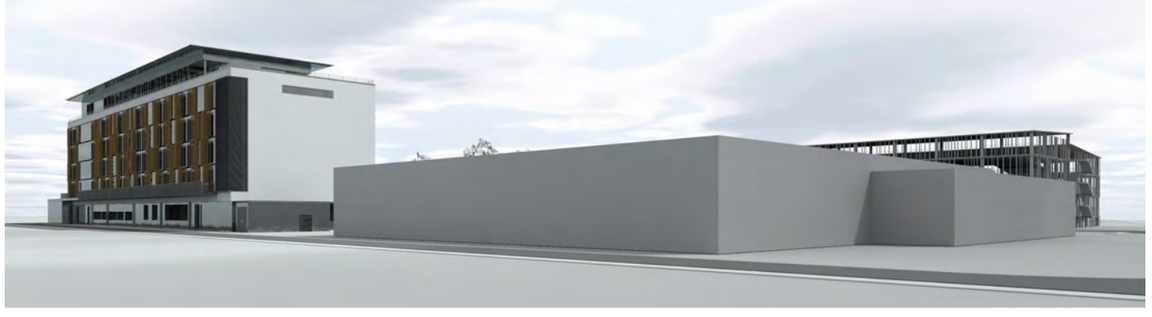

BAUHERR:

Neubau Hotel Meiser - Dinkelsbühl

MEISER Immobilien GbR
D-74579 Fichtenau - Neustädtlein, Grenzstraße 42

Planinhalt:
Höhendarstellung - ERHÖHUNG DACHGESCHOSS

GESAMTHÖHE +20,00m

ARGE -ZOM Architektur

ZOM. Architektur

ARCHITEKT DI Stefan Ölz
staatlich befugter und beeideter Ziviltechniker
0043 (0) 664 / 7440975 / ho@zom.at

ARCHITEKT DI Markus Reinisch/Dorfer
staatlich befugter und beeideter Ziviltechniker
0043 (0) 677 / 61842811 / office@dorfer-reinisch.at

-WEINRICH Architekturbüro
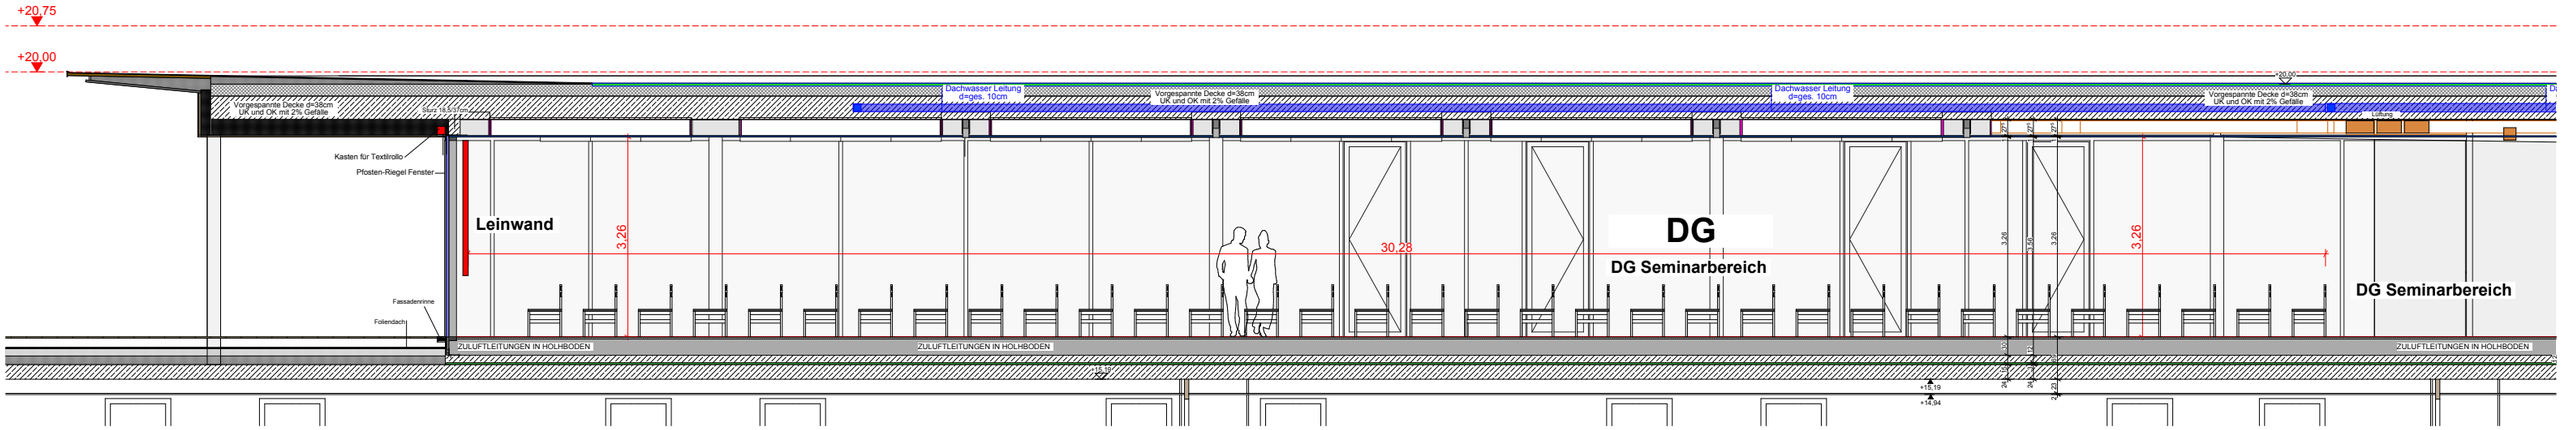
ARCHITEKTENBÜRO - MATTHIAS WEINRICH DIPL.ING.(FH)
HAUPTSTRASSE 1 - 73558 LAUCHHEIM
Telefon: 0 79 75 / 9 12 00 - Fax: 0 79 75 / 9 12 01
E-Mail: info@weinrich-architekt.de