


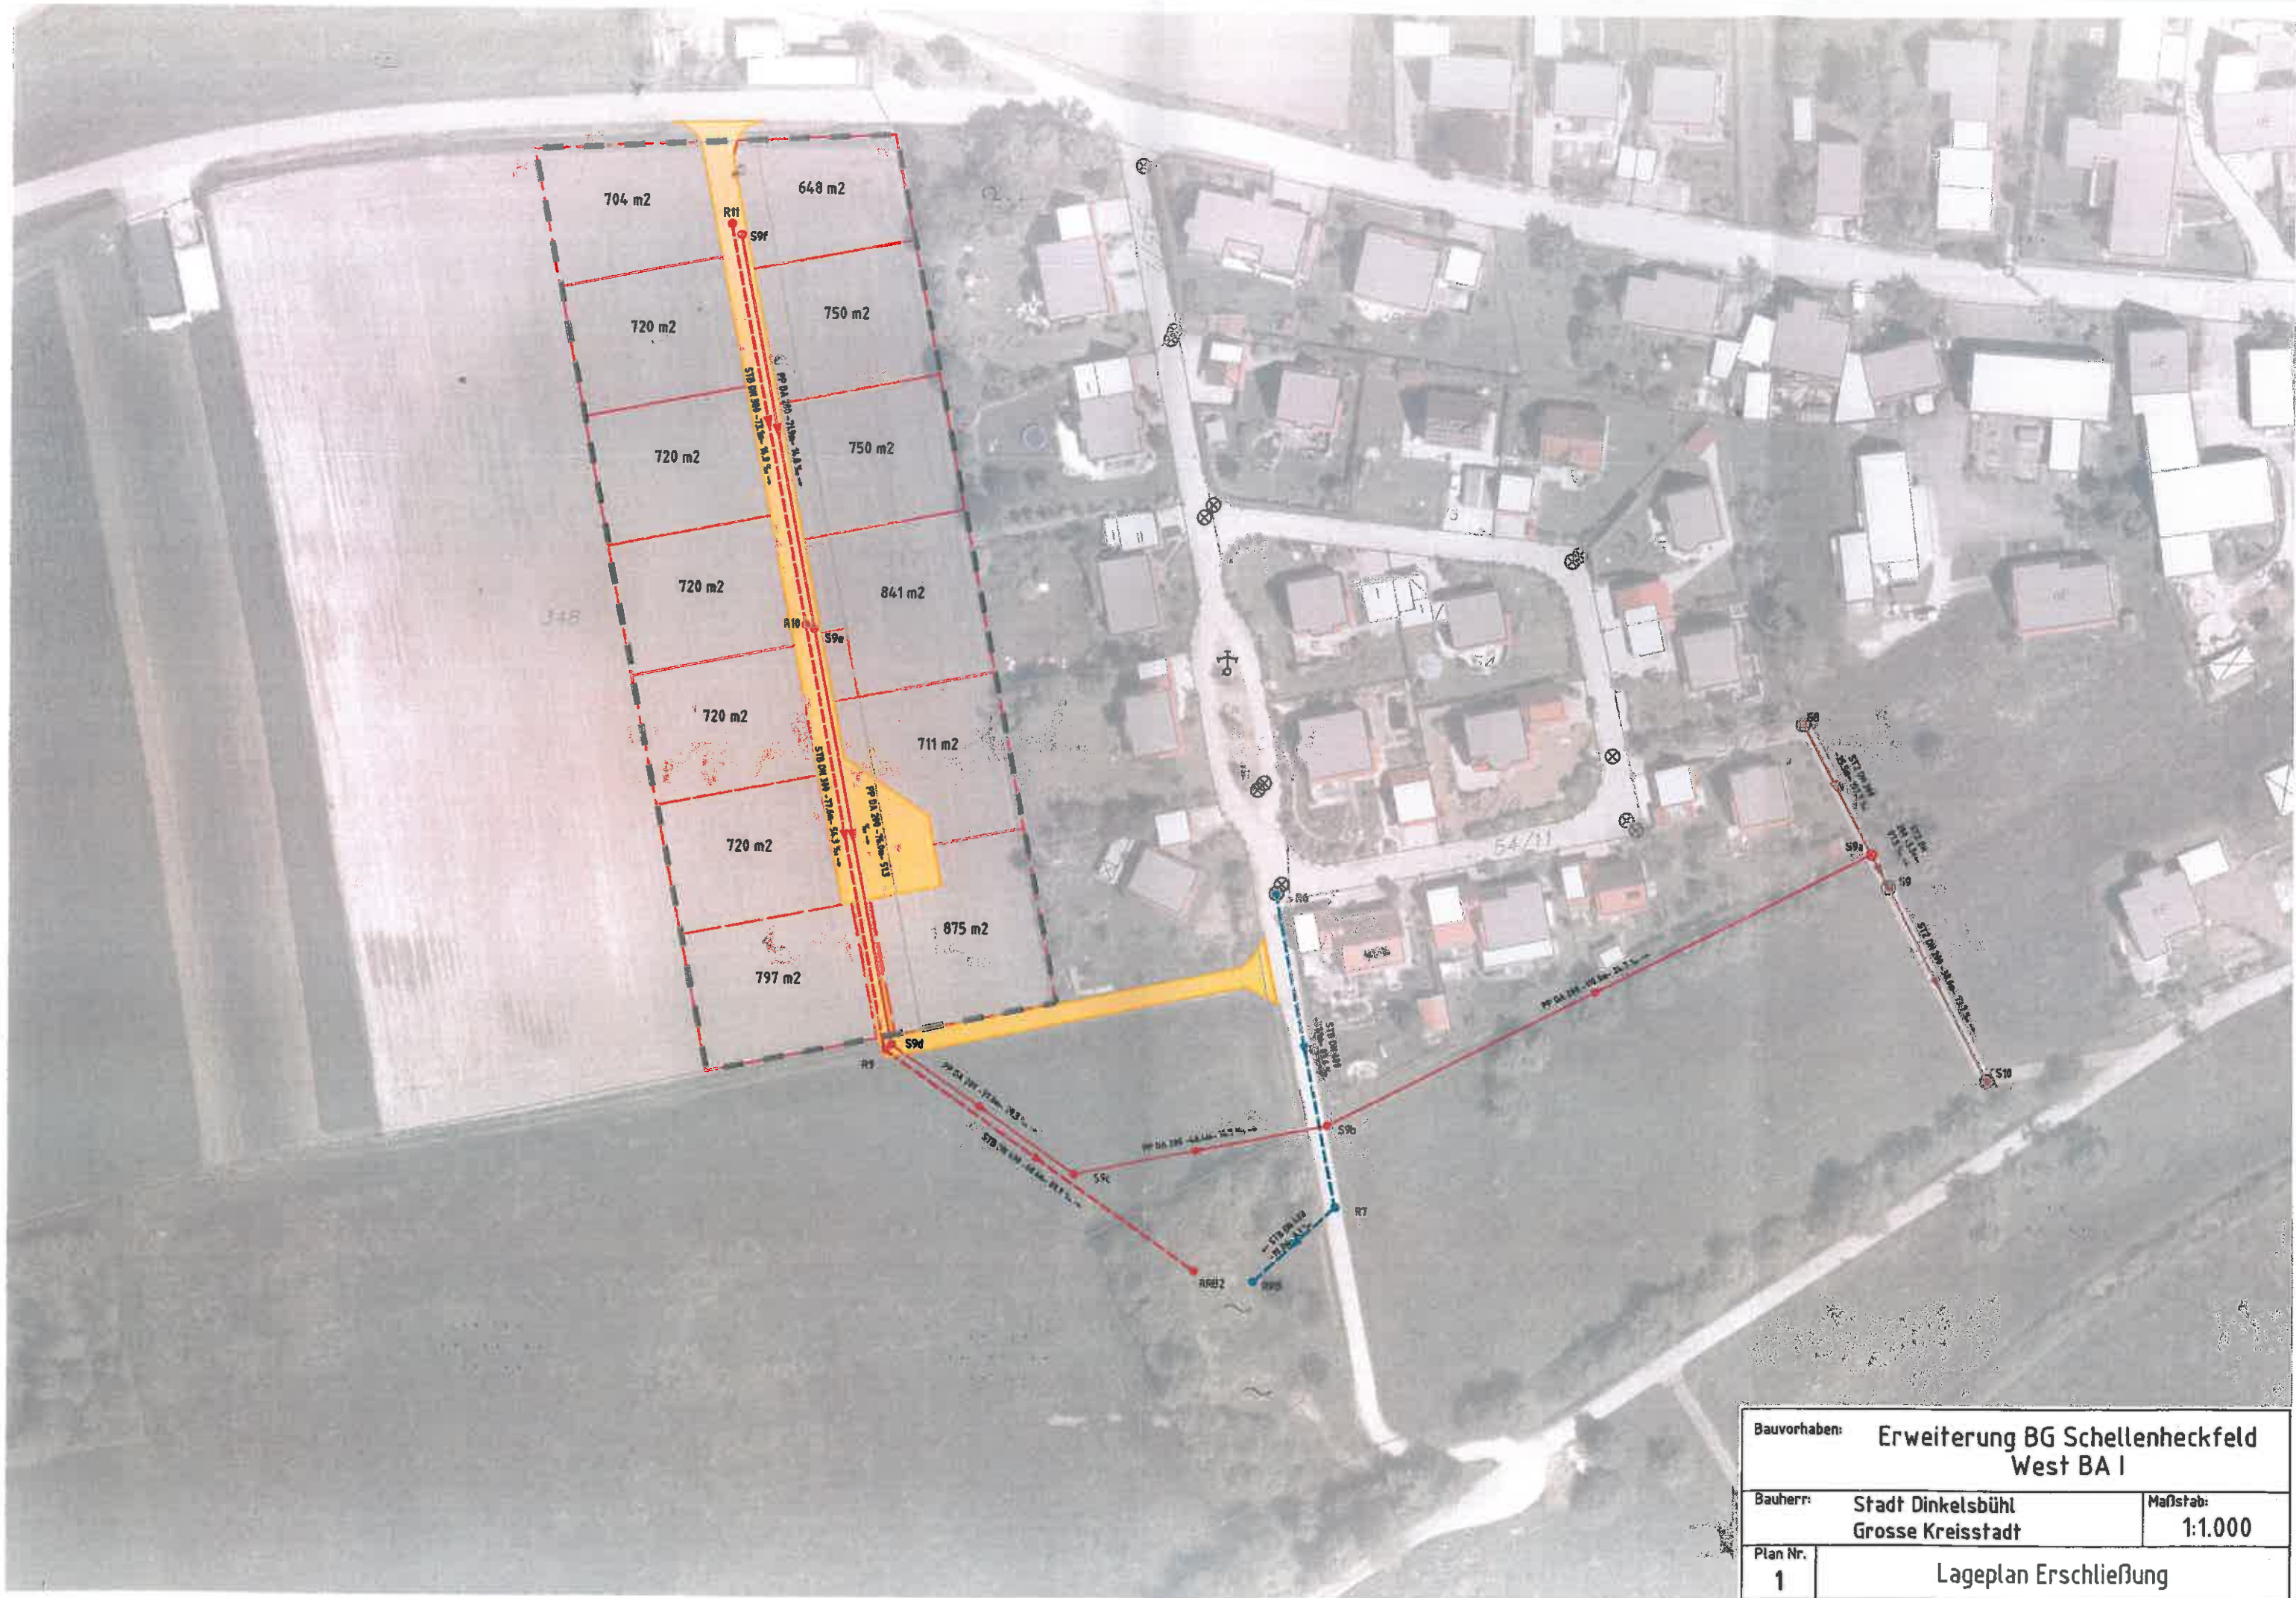

Bauvorhaben: Erweiterung BG Schellenheckfeld West BA I	
Bauherr: Stadt Dinkelsbühl Grosse Kreisstadt	Maßstab: 1:1.000
Plan Nr. 1	Lageplan Erschließung