

Bechhofener Straße

1084/2

FH 474.52

TH 469.95

5

10


20

30

1083/2

40

1085/5

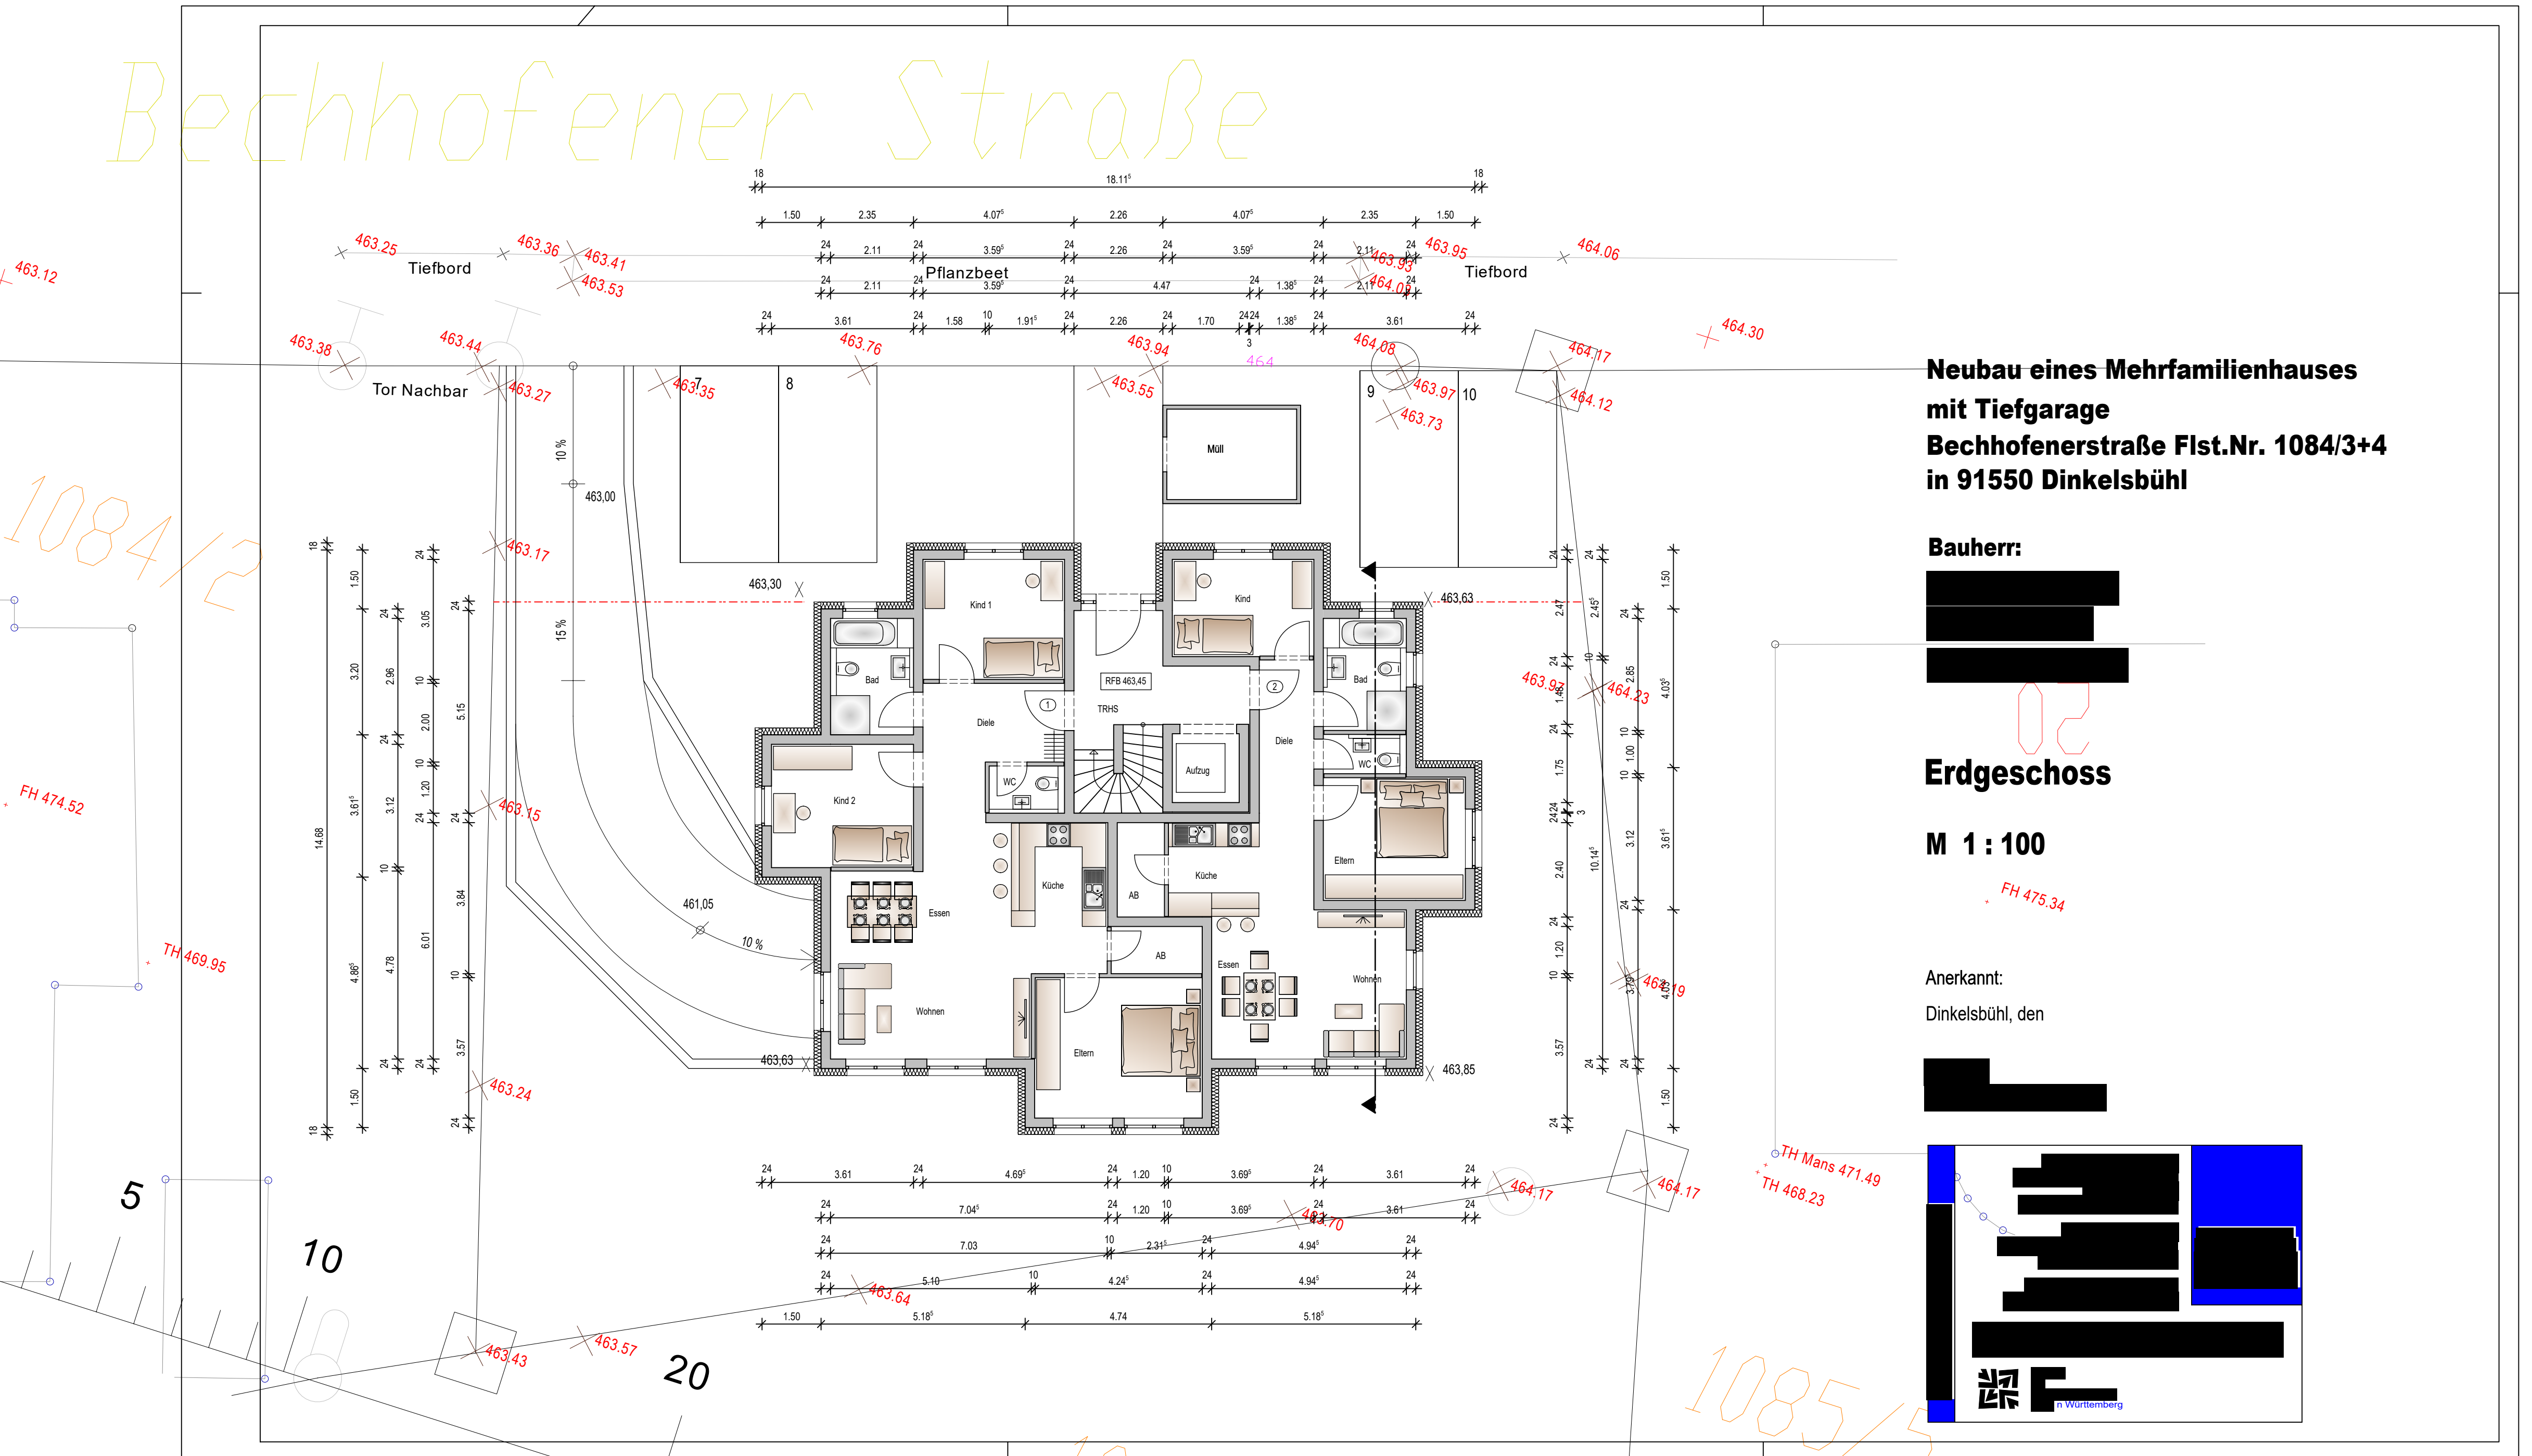

**Neubau eines Mehrfamilienhauses
mit Tiefgarage
Bechhofenerstraße Flst.Nr. 1084/3+4
in 91550 Dinkelsbühl**

Bauherr:

[Redacted]

Erdgeschoss

M 1 : 100

FH 475.34

Anerkannt:

Dinkelsbühl, den

[Redacted]

