STADT

BEB

„GREINERST

A.) Festsetzungen

Grenze des Gelt

Straßen- u. Gri

Baulinie

Baugren

Zahl der Vollgeschoß

I 1 Vollgeschoß

(I) 1 Vollgeschoß z

(I) D 1 Vollgeschoß m + 1 Dachgeschoß

(II) 2 Vollgeschoße

(III) 3 Vollgeschoße

GGu Grundflächenzahl

Sichtdreie und Anp stände

B.) Hinweise

2705 1/3 Flurstück

bestehende stücke

vorhand Wohngeb

S 2220 - Staatsstra

Die Gemeinde hat diesen Bebauungsp

DINKELS

Sch

Die Regierung mit Entschl. vom

Sch

Der Bebauungsp gem. §12 BBauG

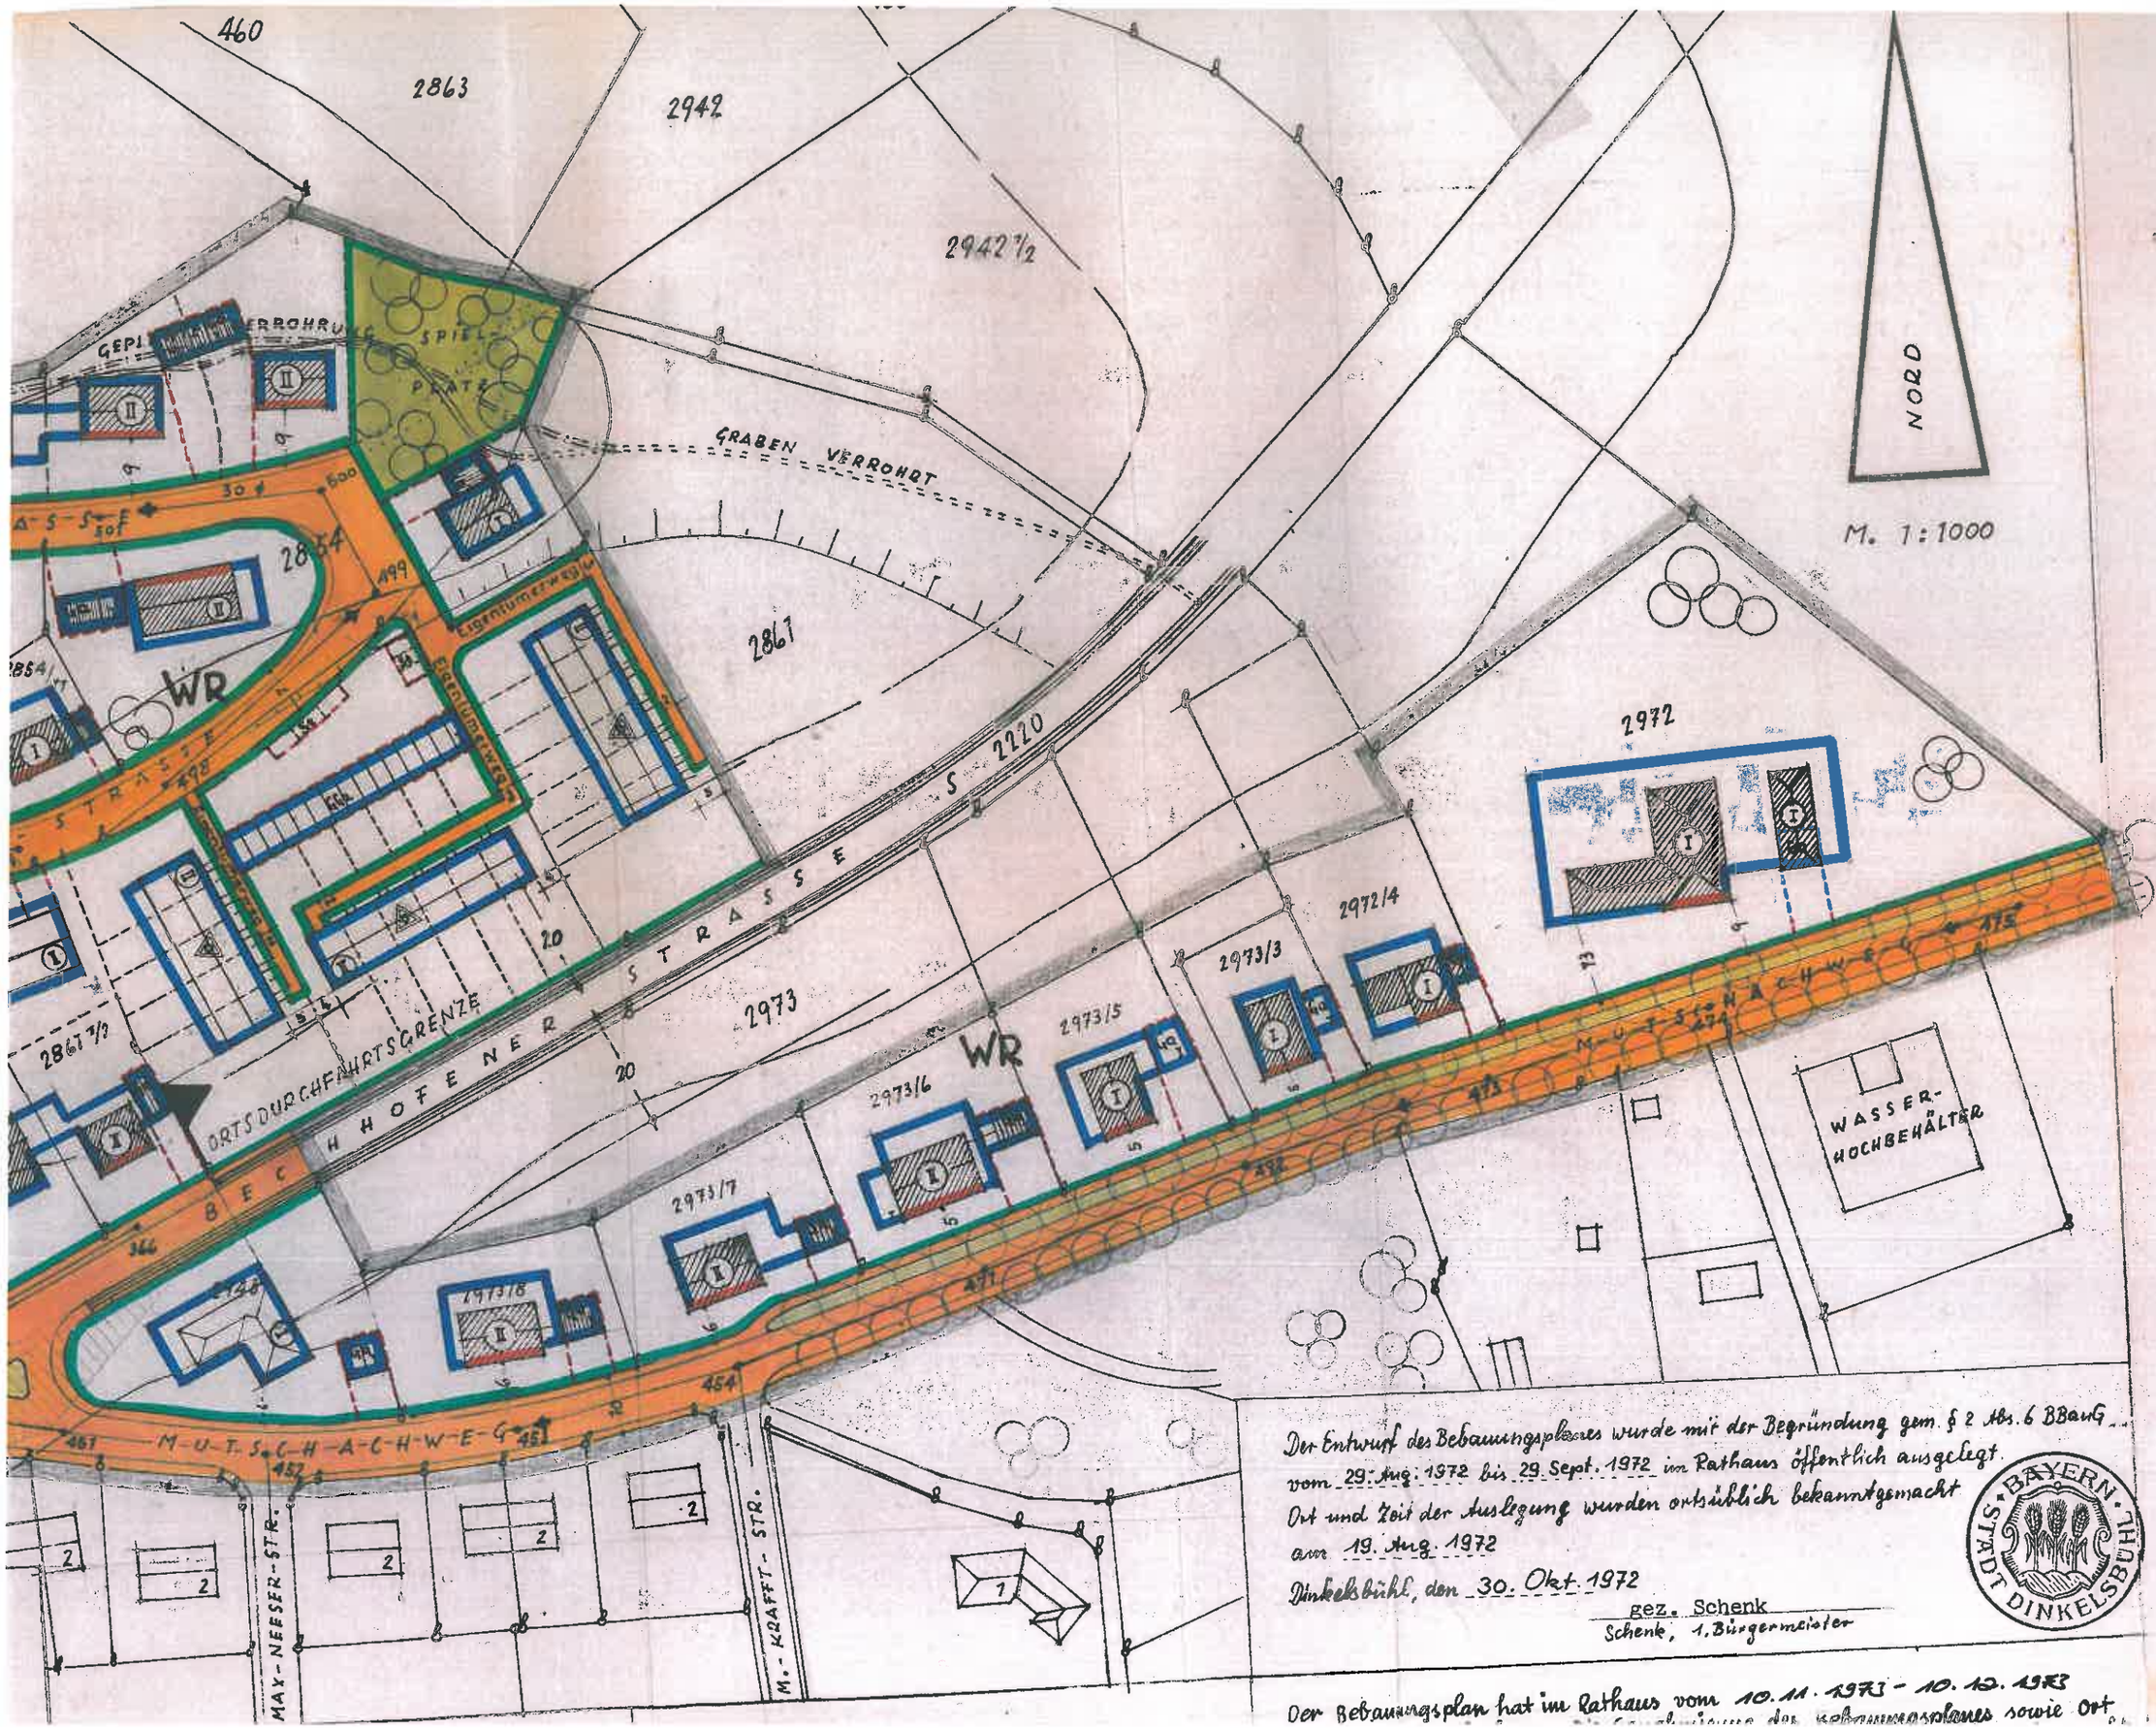


Der Entwurf des Bebauungsplanes wurde mit der Begründung gem. § 2 Abs. 6 BBauG vom 29. Aug. 1972 bis 29. Sept. 1972 im Rathaus öffentlich ausgelegt. Ort und Zeit der Auslegung wurden ortsüblich bekanntgemacht am 19. Aug. 1972

Dinkelsbühl, den 30. Okt. 1972

gez. Schenk
Schenk, 1. Bürgermeister

BAYERN · STADT DINKELSBÜHL

Der Bebauungsplan hat im Rathaus vom 10. 11. 1973 - 10. 12. 1973