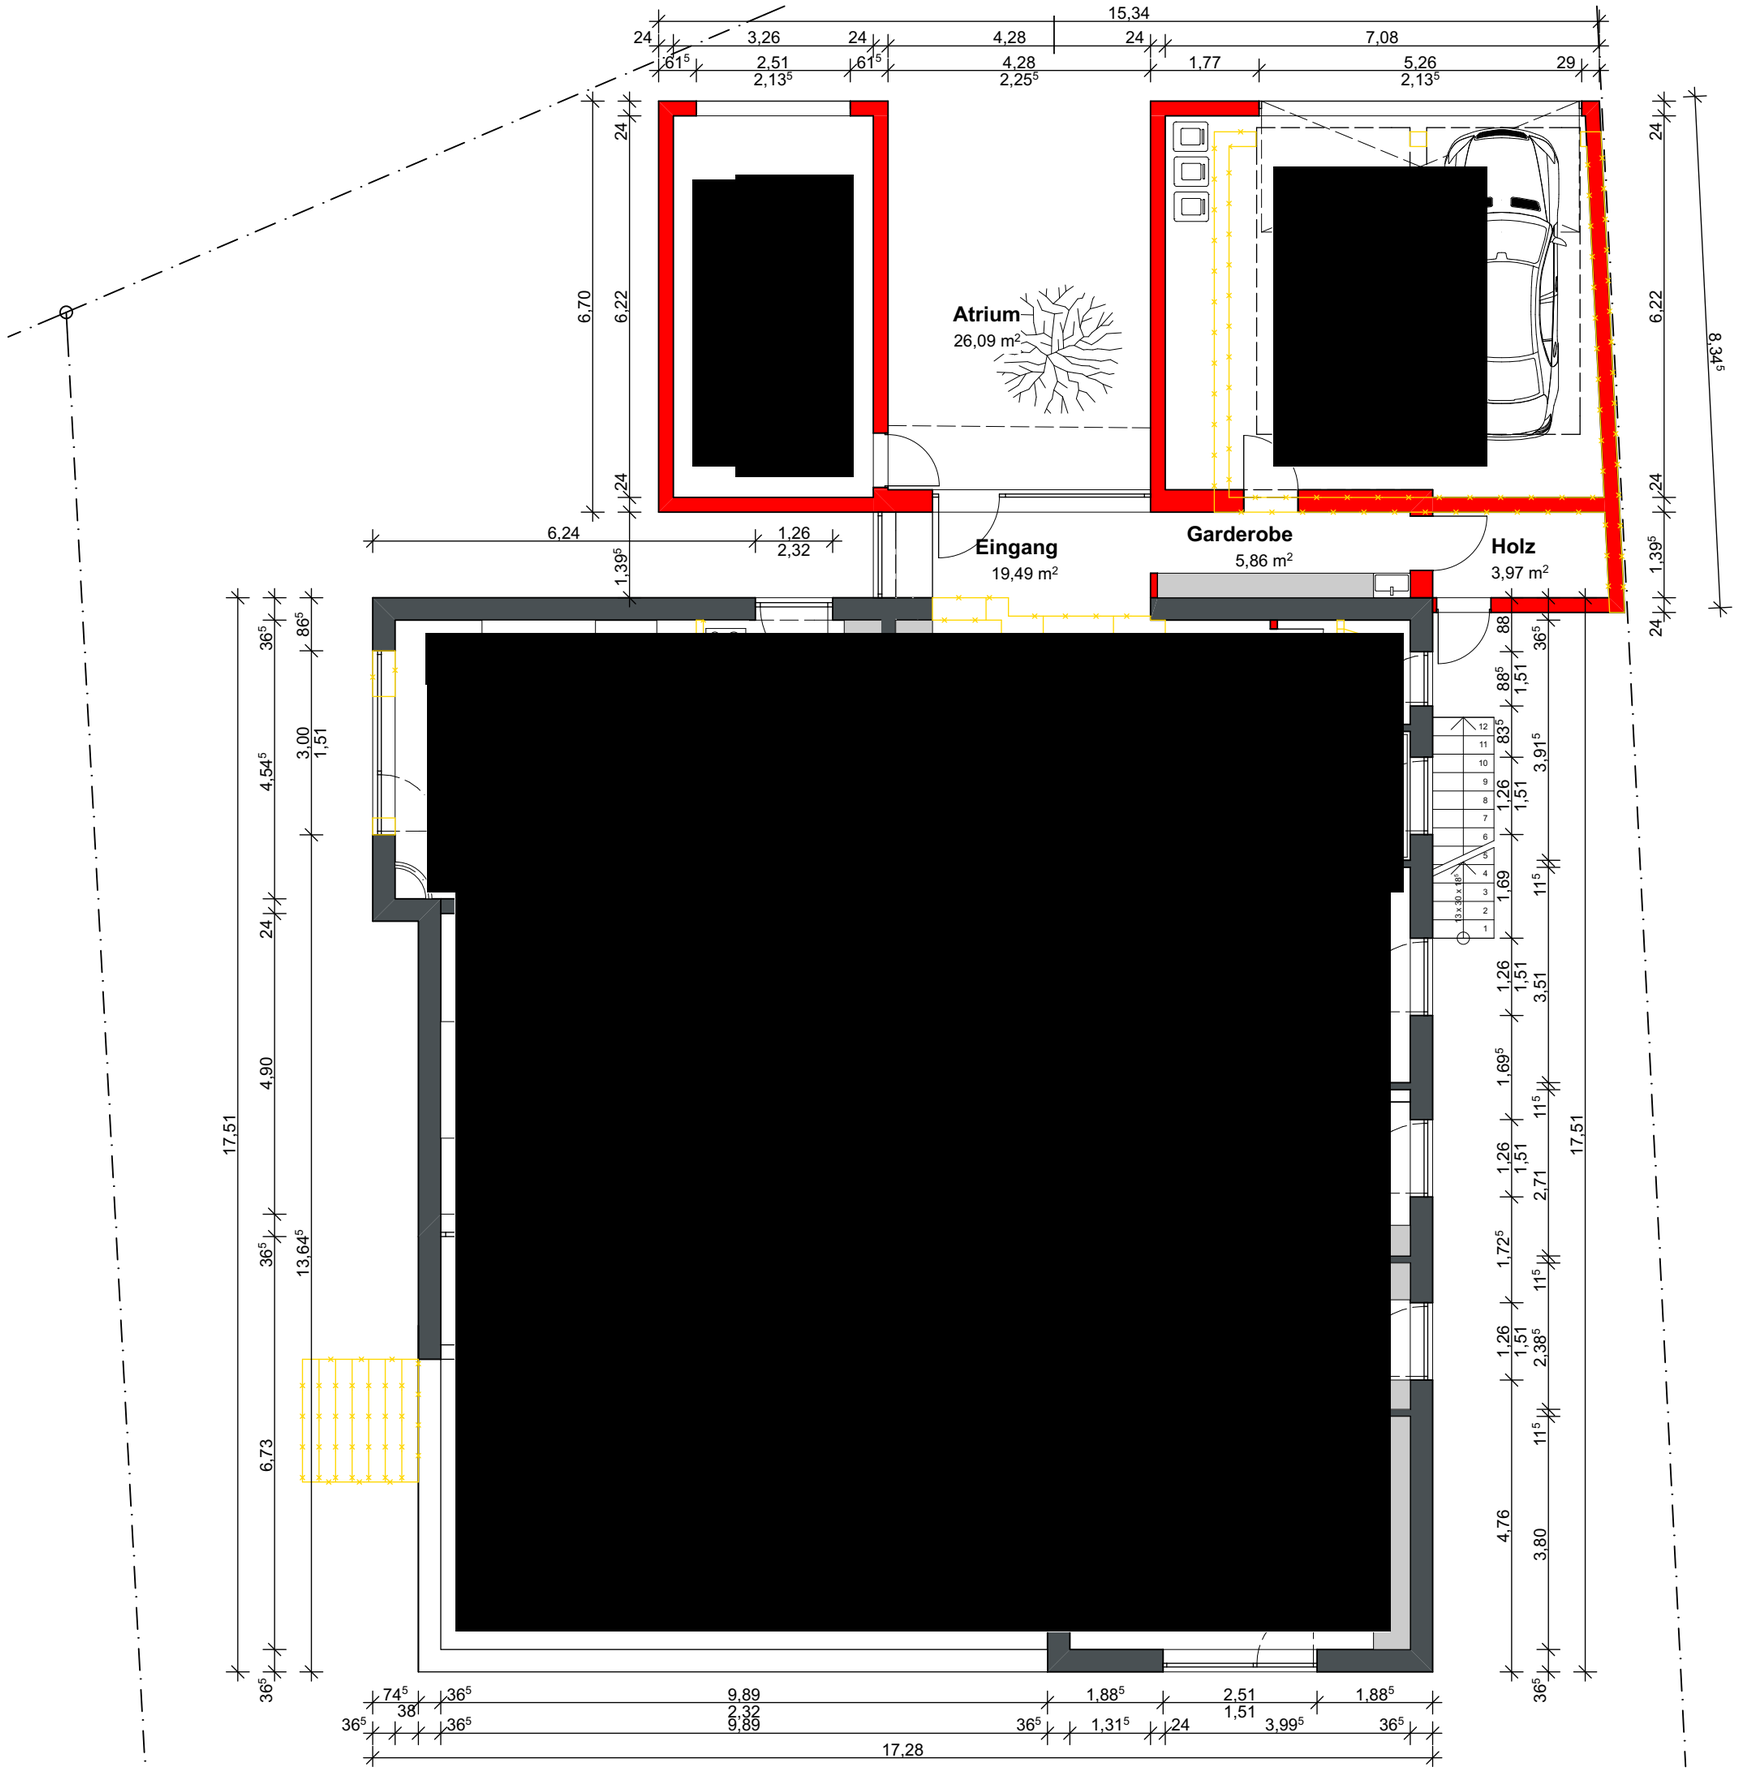

Bauherr:

[redacted]

Bauvorhaben:

Umbau eines
Bestehenden Wohnhaus

Baugrundstück:

Fl.-Nr. 2986/20
Doederleinstr.10
91550 Dinkelsbühl

Plan:

Erdgeschoss
M 1:100

[redacted]

Datum: 12.03.2019

Der Entwurf ist geistiges Eigentum des Architekten und ist urheberrechtlich geschützt. Vervielfältigungen und Weitergabe an Dritte erfolgt nur mit ausdrücklicher Genehmigung des Planverfassers. Bei Mißbrauch bleiben rechtliche Schritte vorbehalten.

Diese Pläne sind keine Ausführungspläne !