


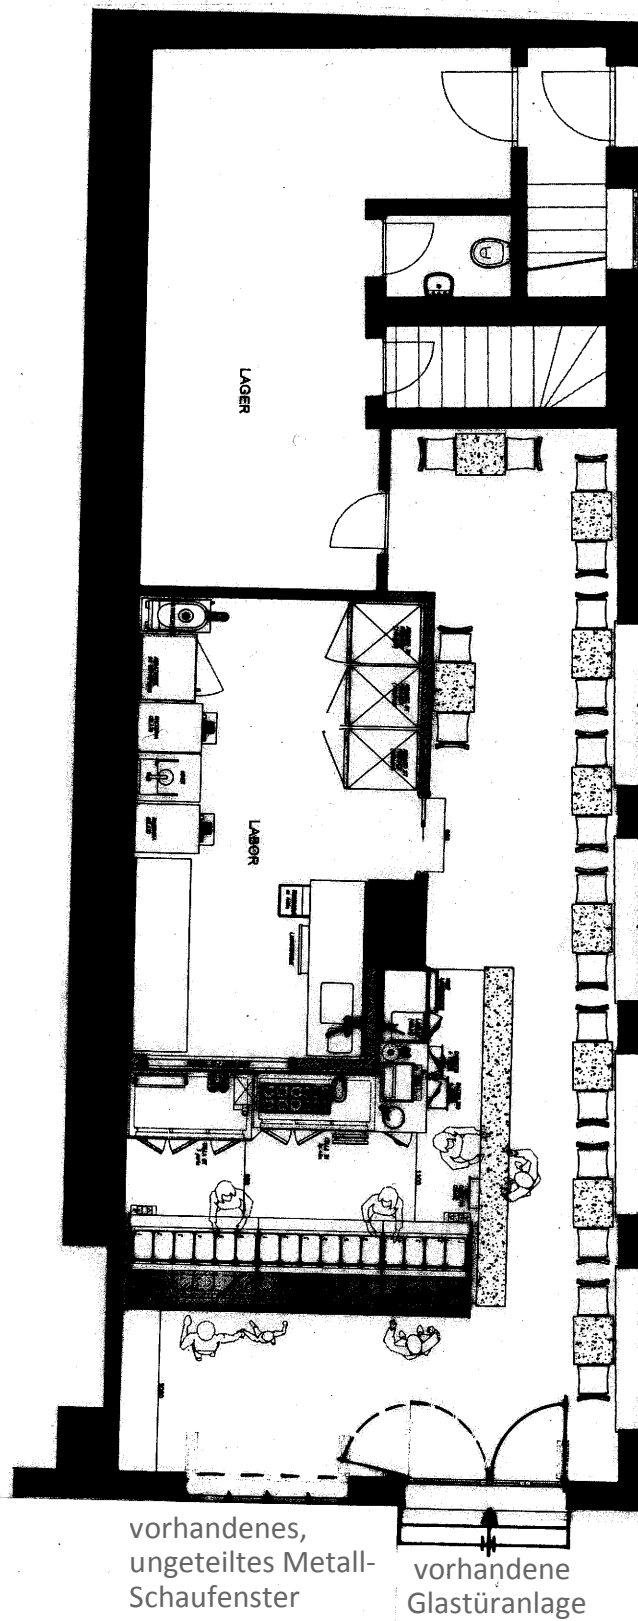

4 vorhandene,
ungeteilte Metall-Schaufenster
Grösse je ca. 2,10 / 2,30 m (B/H)