
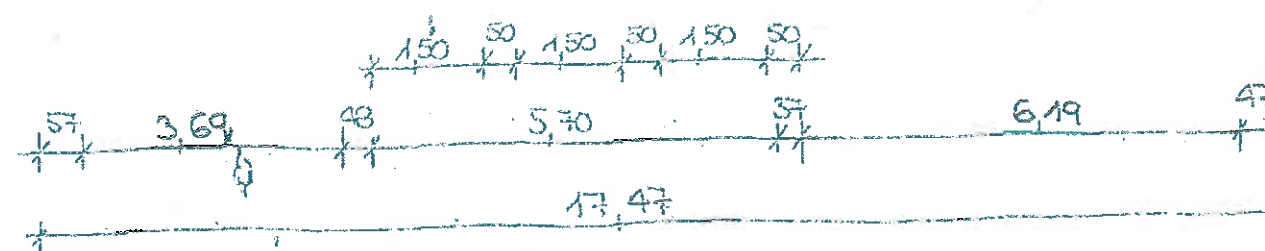


Erdgeschoss

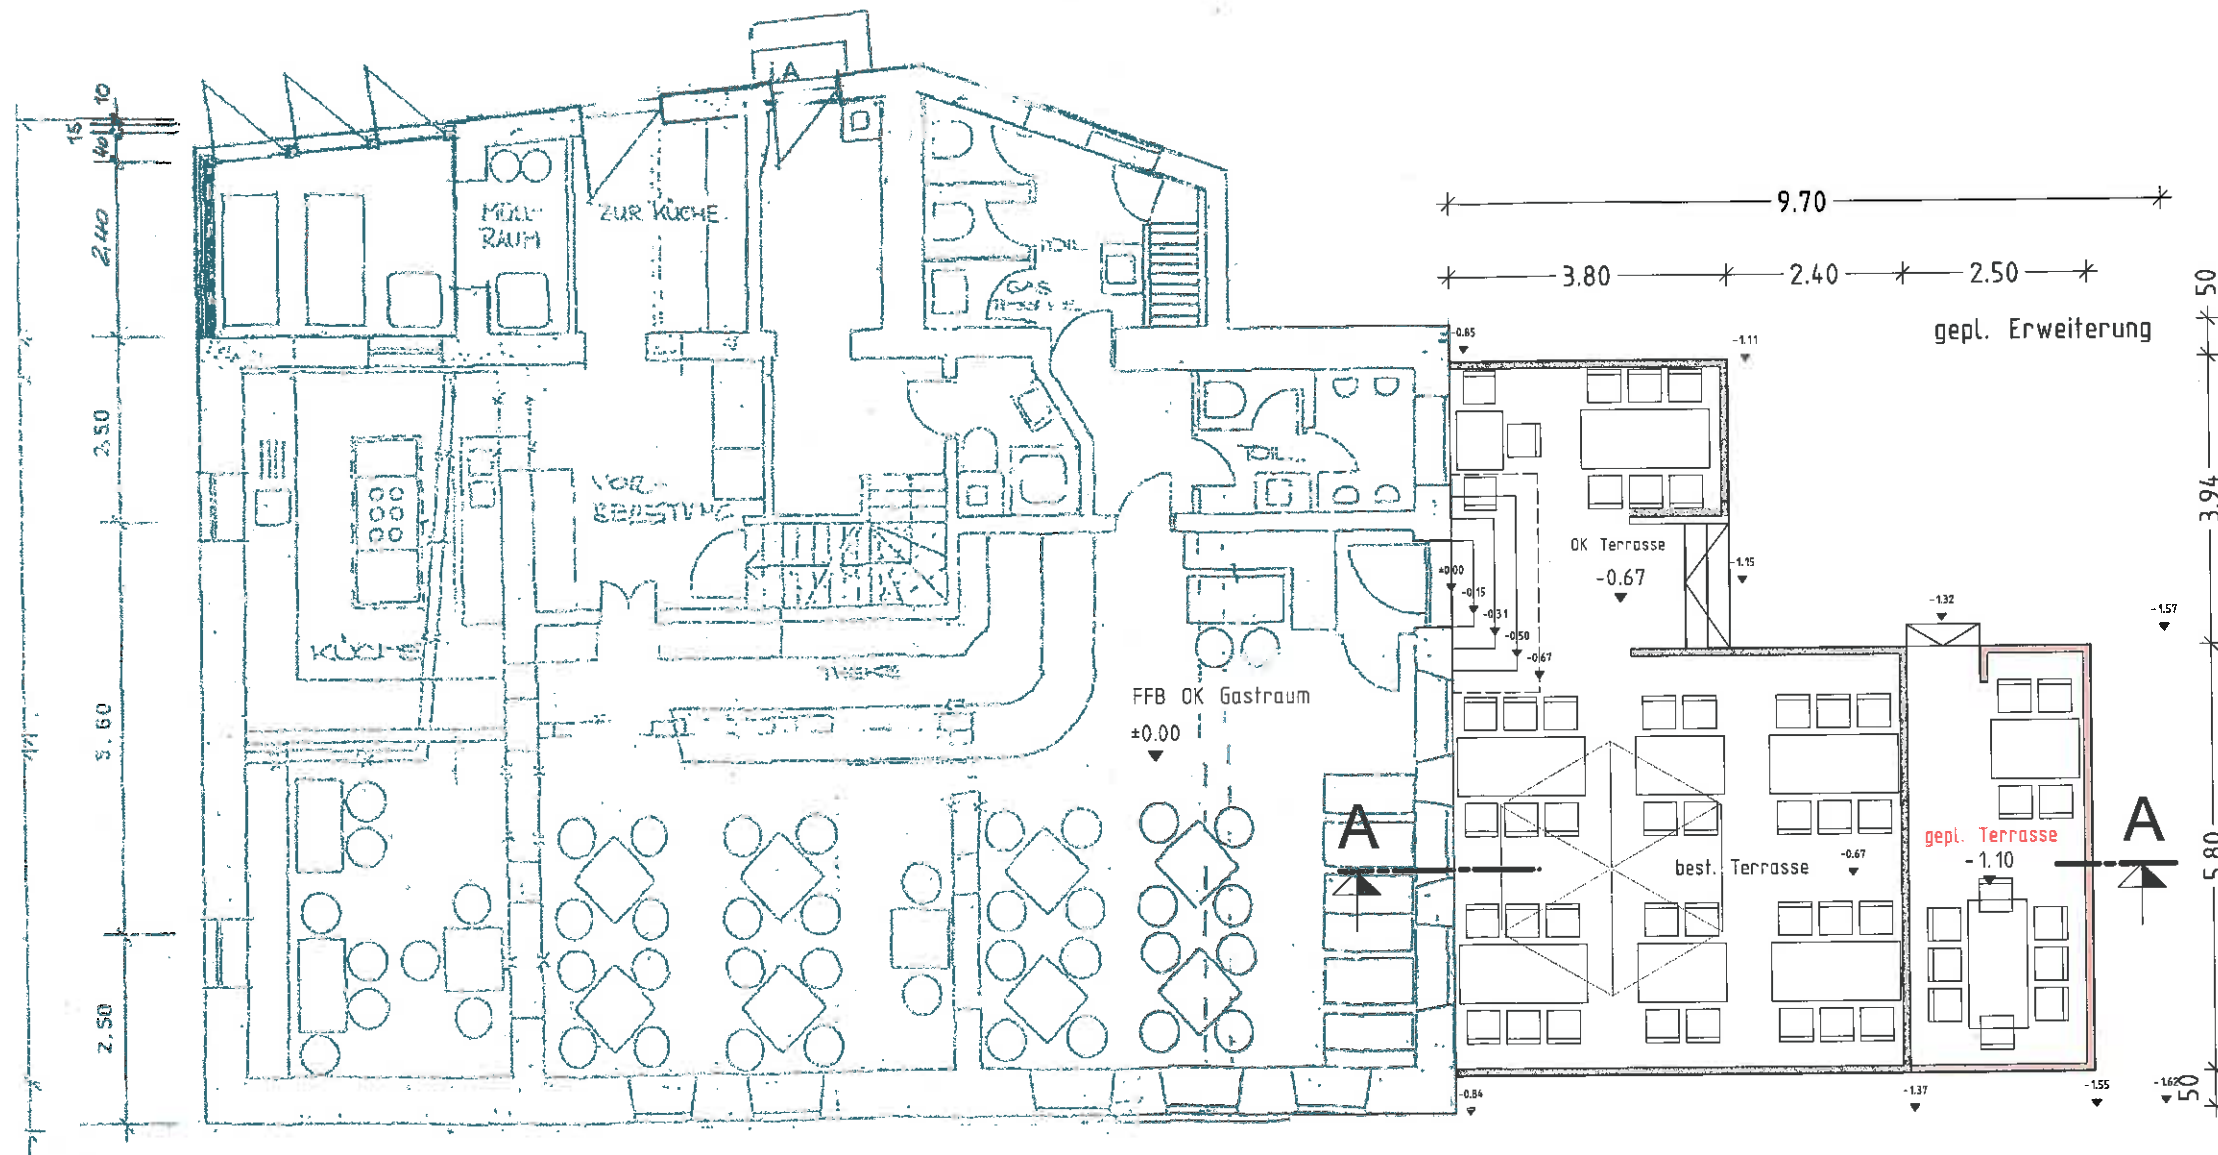

best. Terrasse gepl. Erweiterung

9.70