



1. Obergeschoss
3158.701 m³
1104.44 m²
208.47 m
22 Pflegezimmer
1 Doppelzimmer

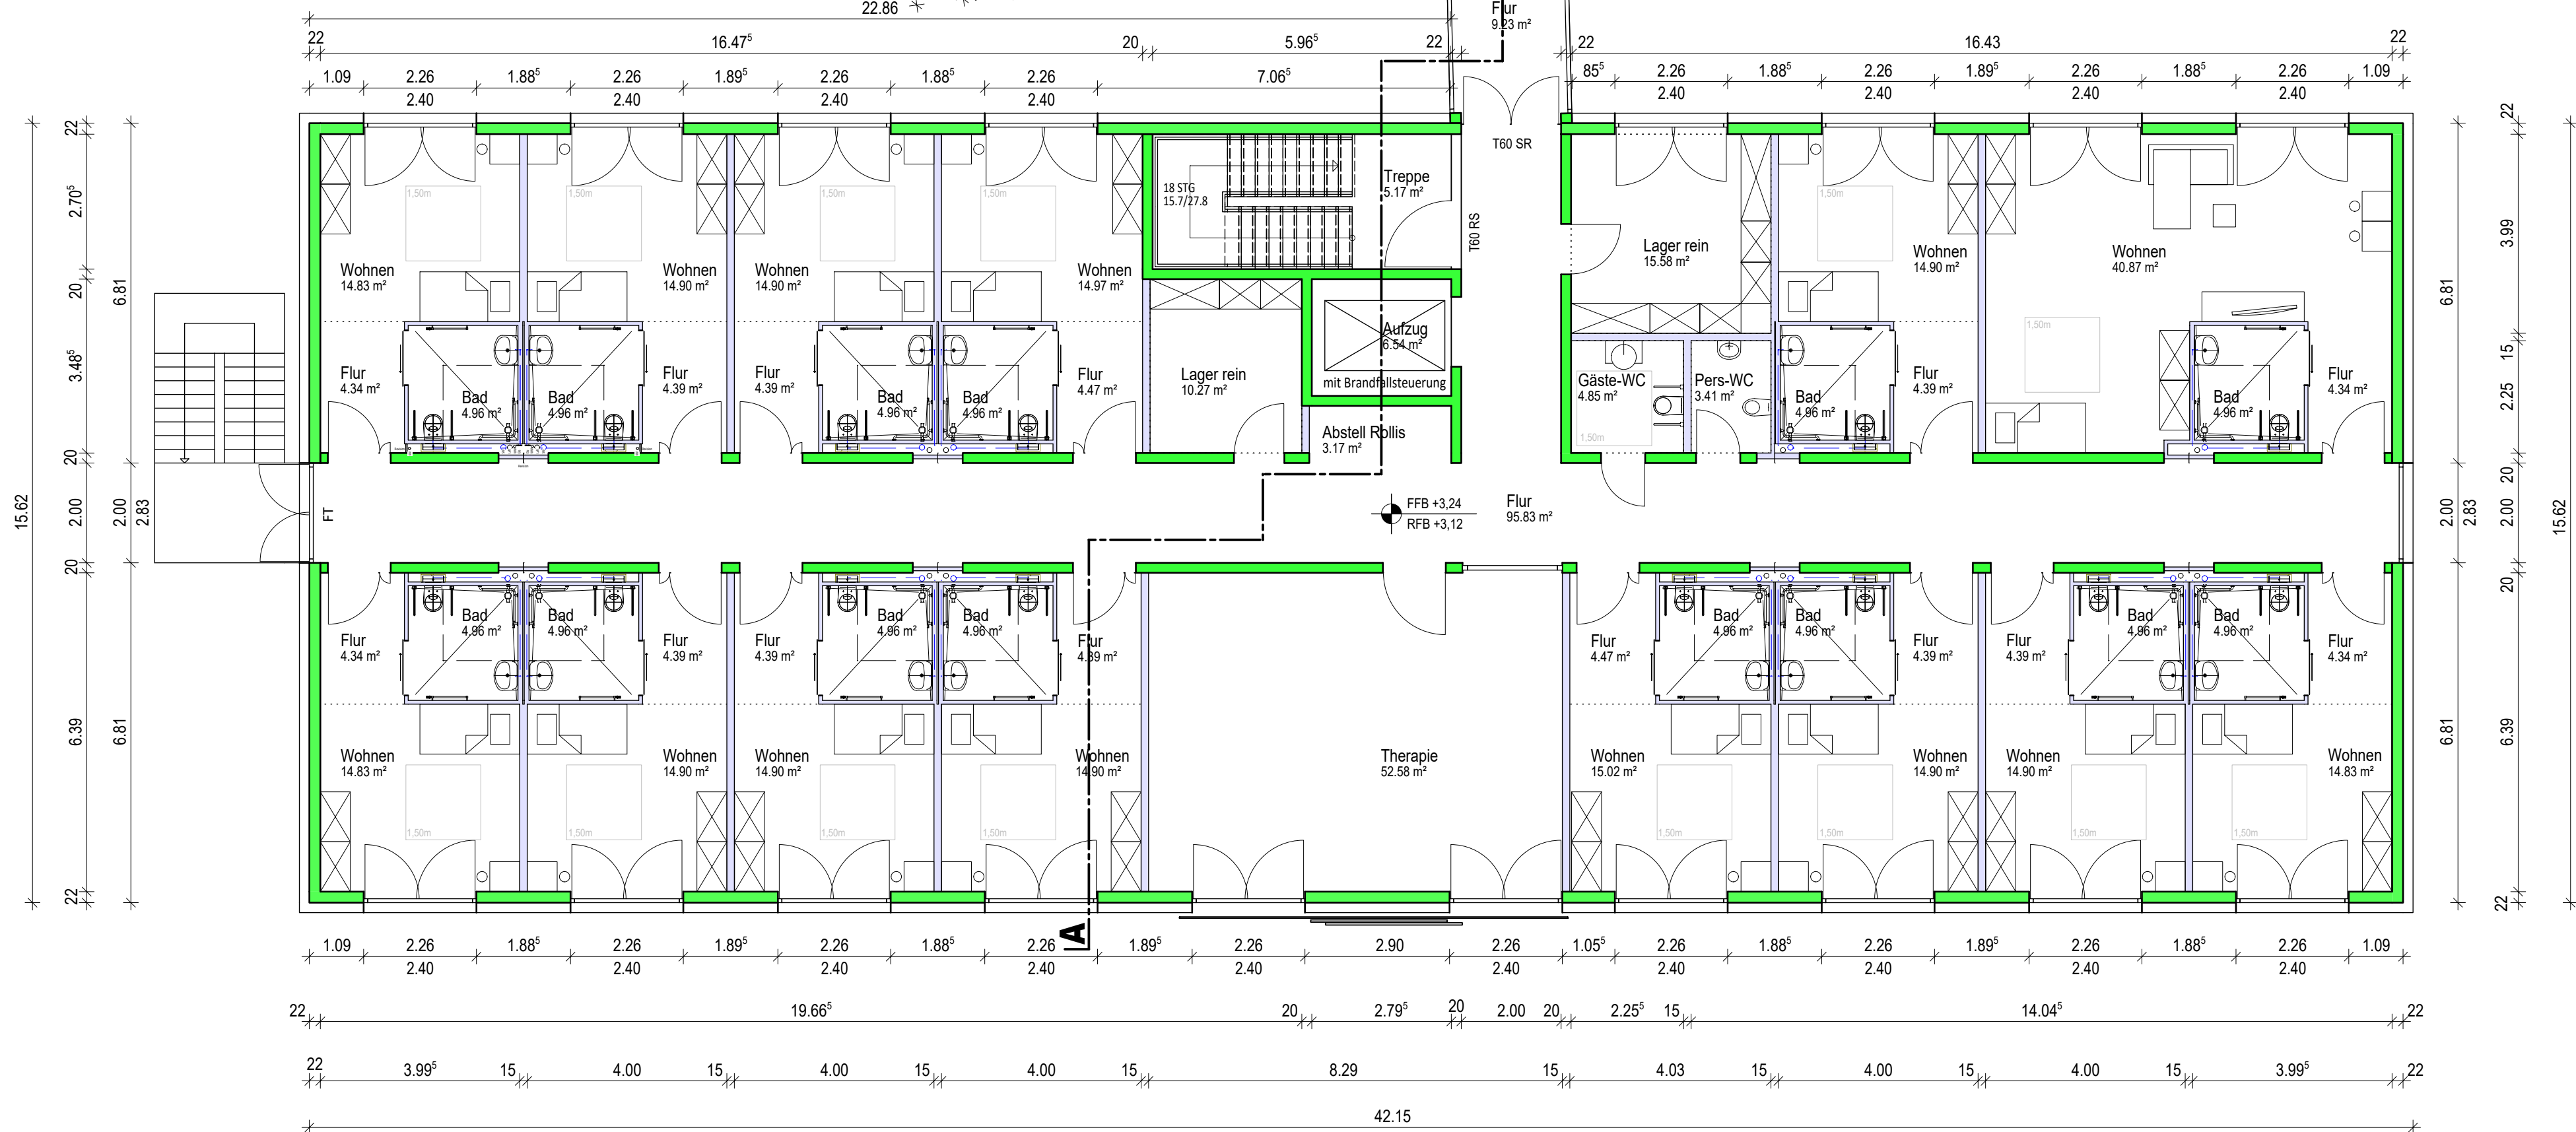

604 - Erweiterung Stephanusheim

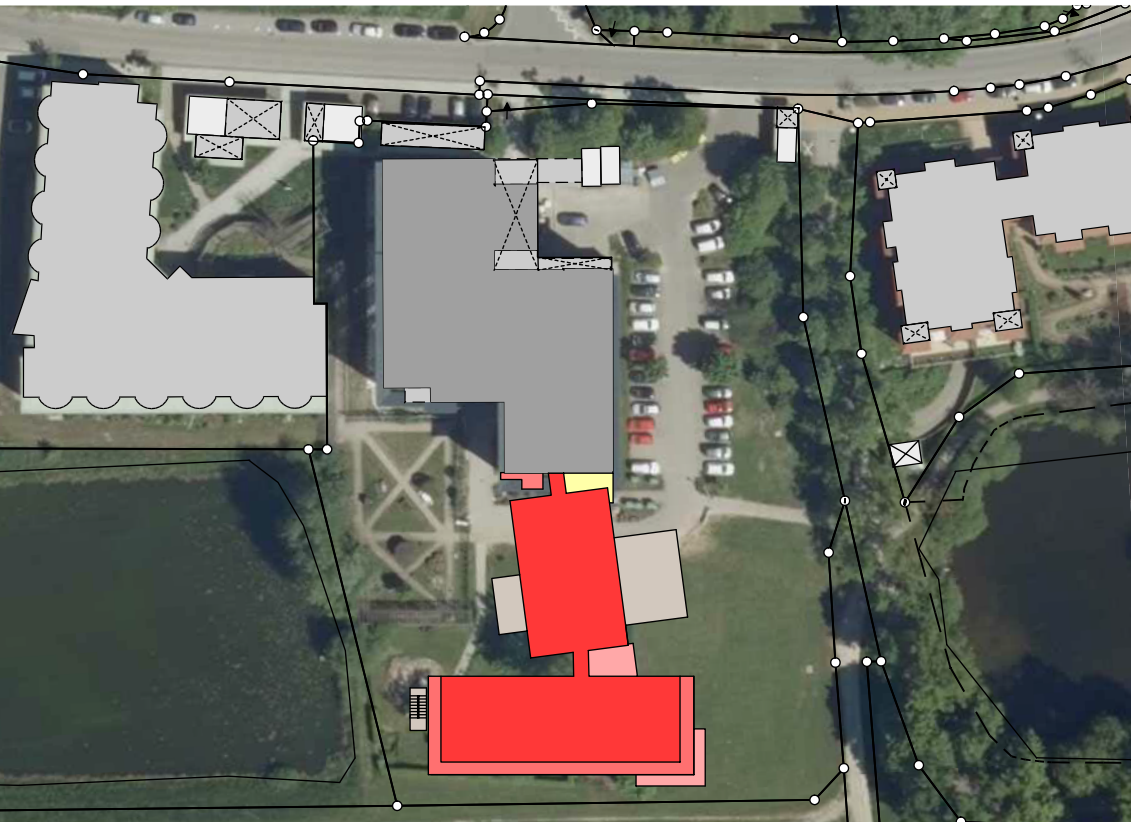

Projekt:
Erweiterung Stephanusheim
Crailsheimer Straße 25
91550 Dinkelsbühl

Bauherr:



Architekt:
Michael Büchler
Sommerkellerstraße 12
91625 Schnelldorf/Unterampfrach

Plan:	gez:	mb
Genehmigungsplanung Grundriss 1. Obergeschoss	Datum:	27.05.2019
	Maßstab:	1:100
	ZeichNr:	G1
	Index:	0



MICHAEL BÜCHLER
SOMMERKELLER12
ARCHITEKTEN UND EFFIZIENZBERATER

Sommmerkellerstraße 12
91625 Schnelldorf/Unterampfrach
Telefon 0 79 50 / 800 77 50
mobil 0 171 / 74 29 283
mailto info@sommmerkeller12.de