



2. Obergeschoss

3158.701 m³
1104.44 m²
208.47 m

6 Palliativzimmer
9 Pflegezimmer
6 Kurzzeitpflegezimmer

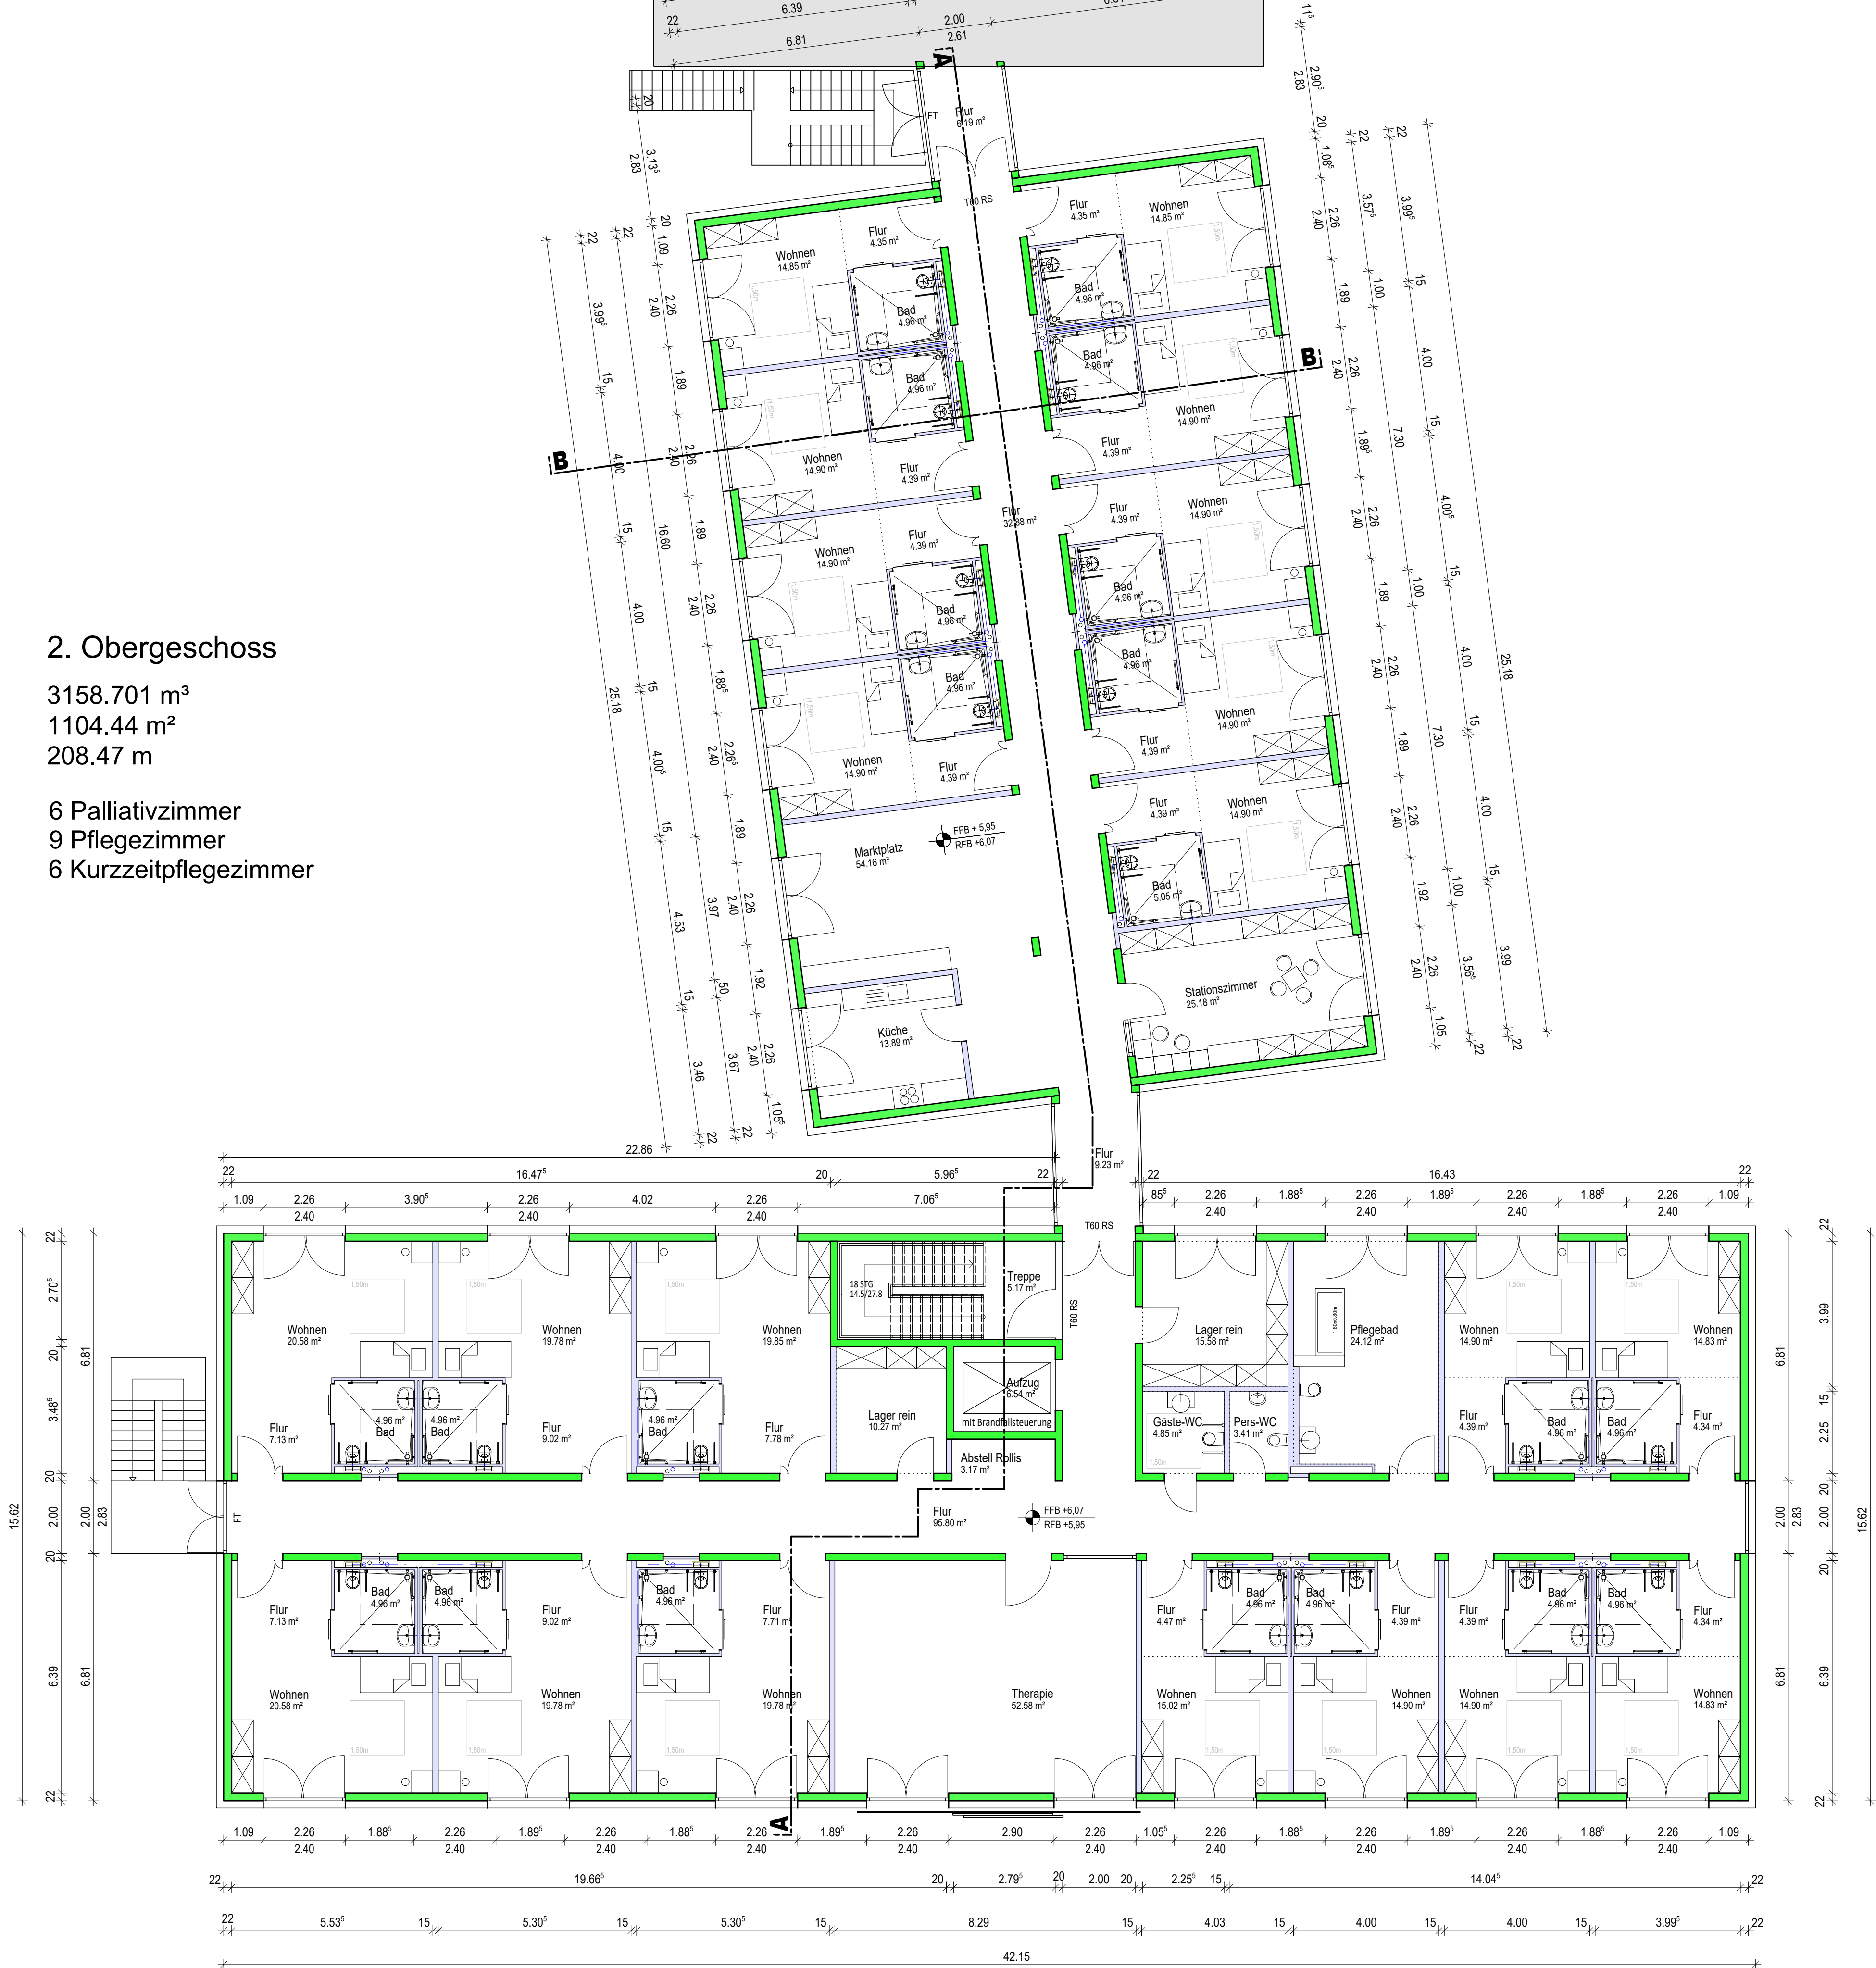

604 - Erweiterung Stephanusheim

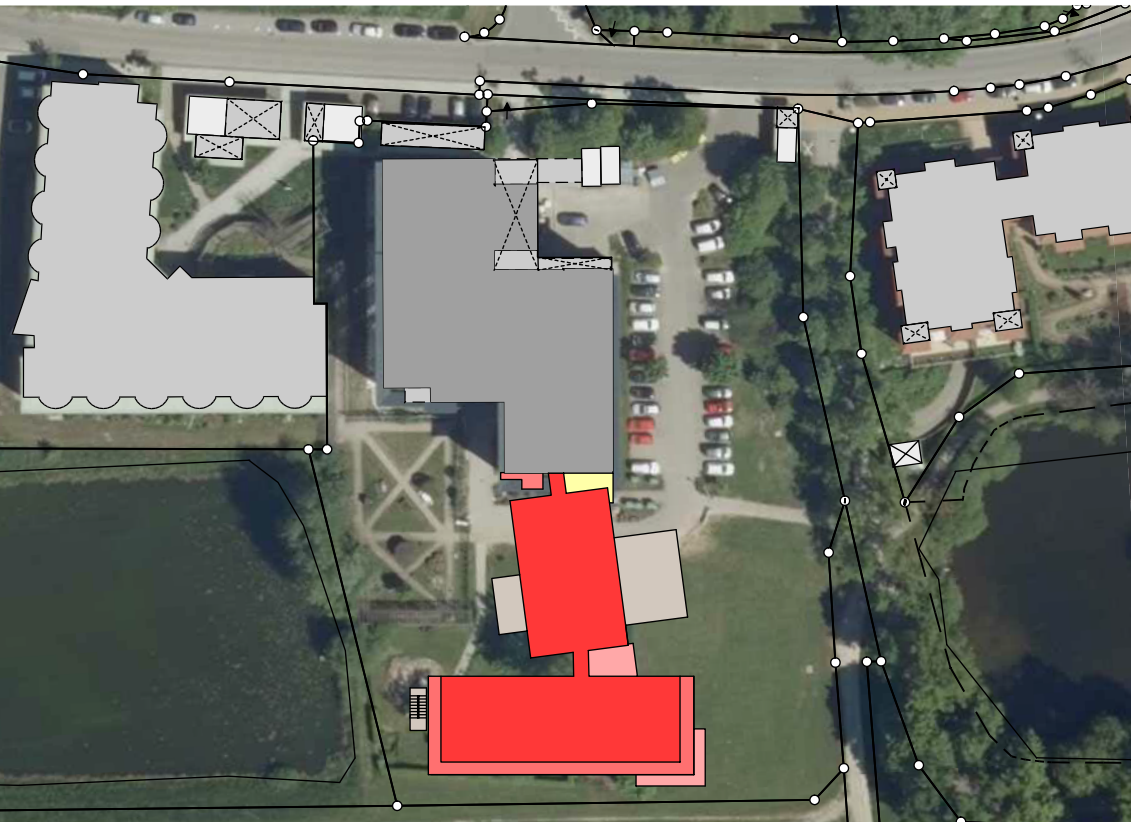

Projekt:

Erweiterung Stephanusheim
Crailsheimer Straße 25
91550 Dinkelsbühl


Bauherr:

Architekt:

Michael Büchler
Sommerkellerstraße 12
91625 Schnelldorf/Unterampfrach

Plan:	gez:	mb
Genehmigungsplanung Grundriss 2. Obergeschoss	Datum:	27.05.2019
	Maßstab:	1:100
	ZeichNr:	G2
	Index:	0

MICHAEL BÜCHLER
SOMMERKELLER12
ARCHITEKTEN UND EFFIZIENZBERATER

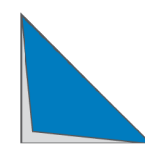

Sommmerkellerstraße 12
91625 Schnelldorf/Unterampfrach
Telefon 0 79 50 / 800 77 50
mobil 0 171 / 74 29 283
mailto: info@sommerkeller12.de