
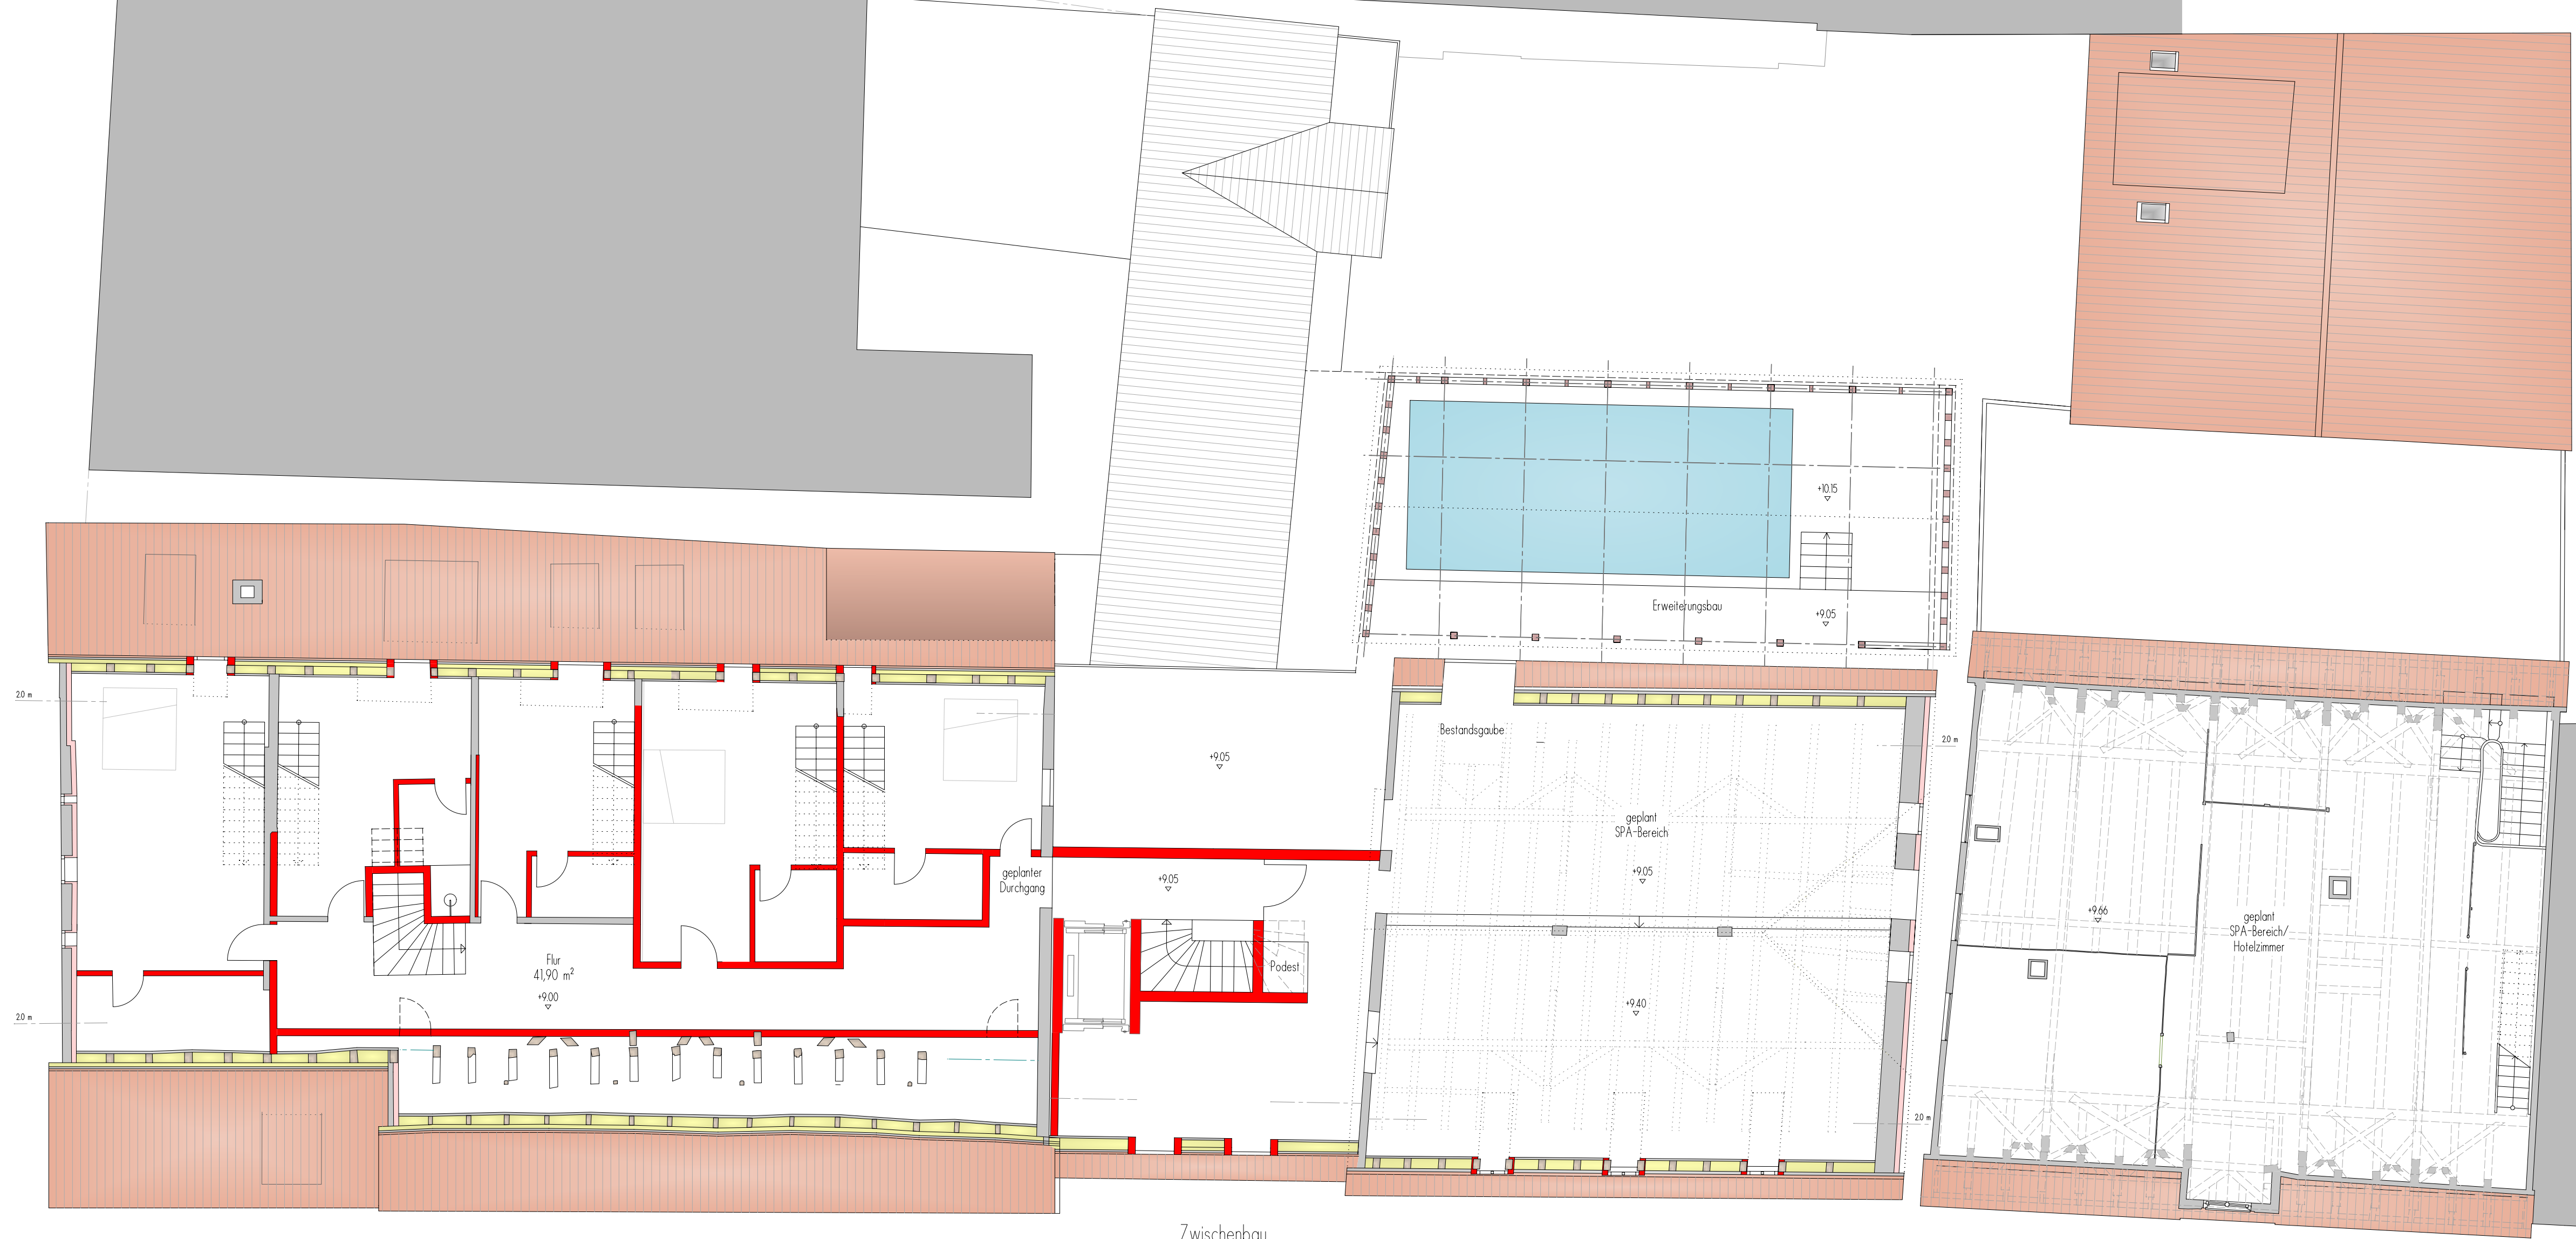


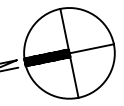


Marktplatz 4

Zwischenbau

Turmgasse 1a

Hotel Goldene Rose
Marktplatz 4, Turmgasse 1a, Turmgasse 1

Grundriss 1. Dachgeschoss
Bauvoranfrage 24.06.2019

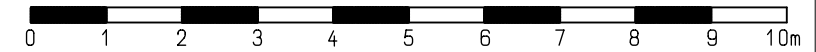

H/B = 420 / 704 (0.30m²)

Allplan 2019