
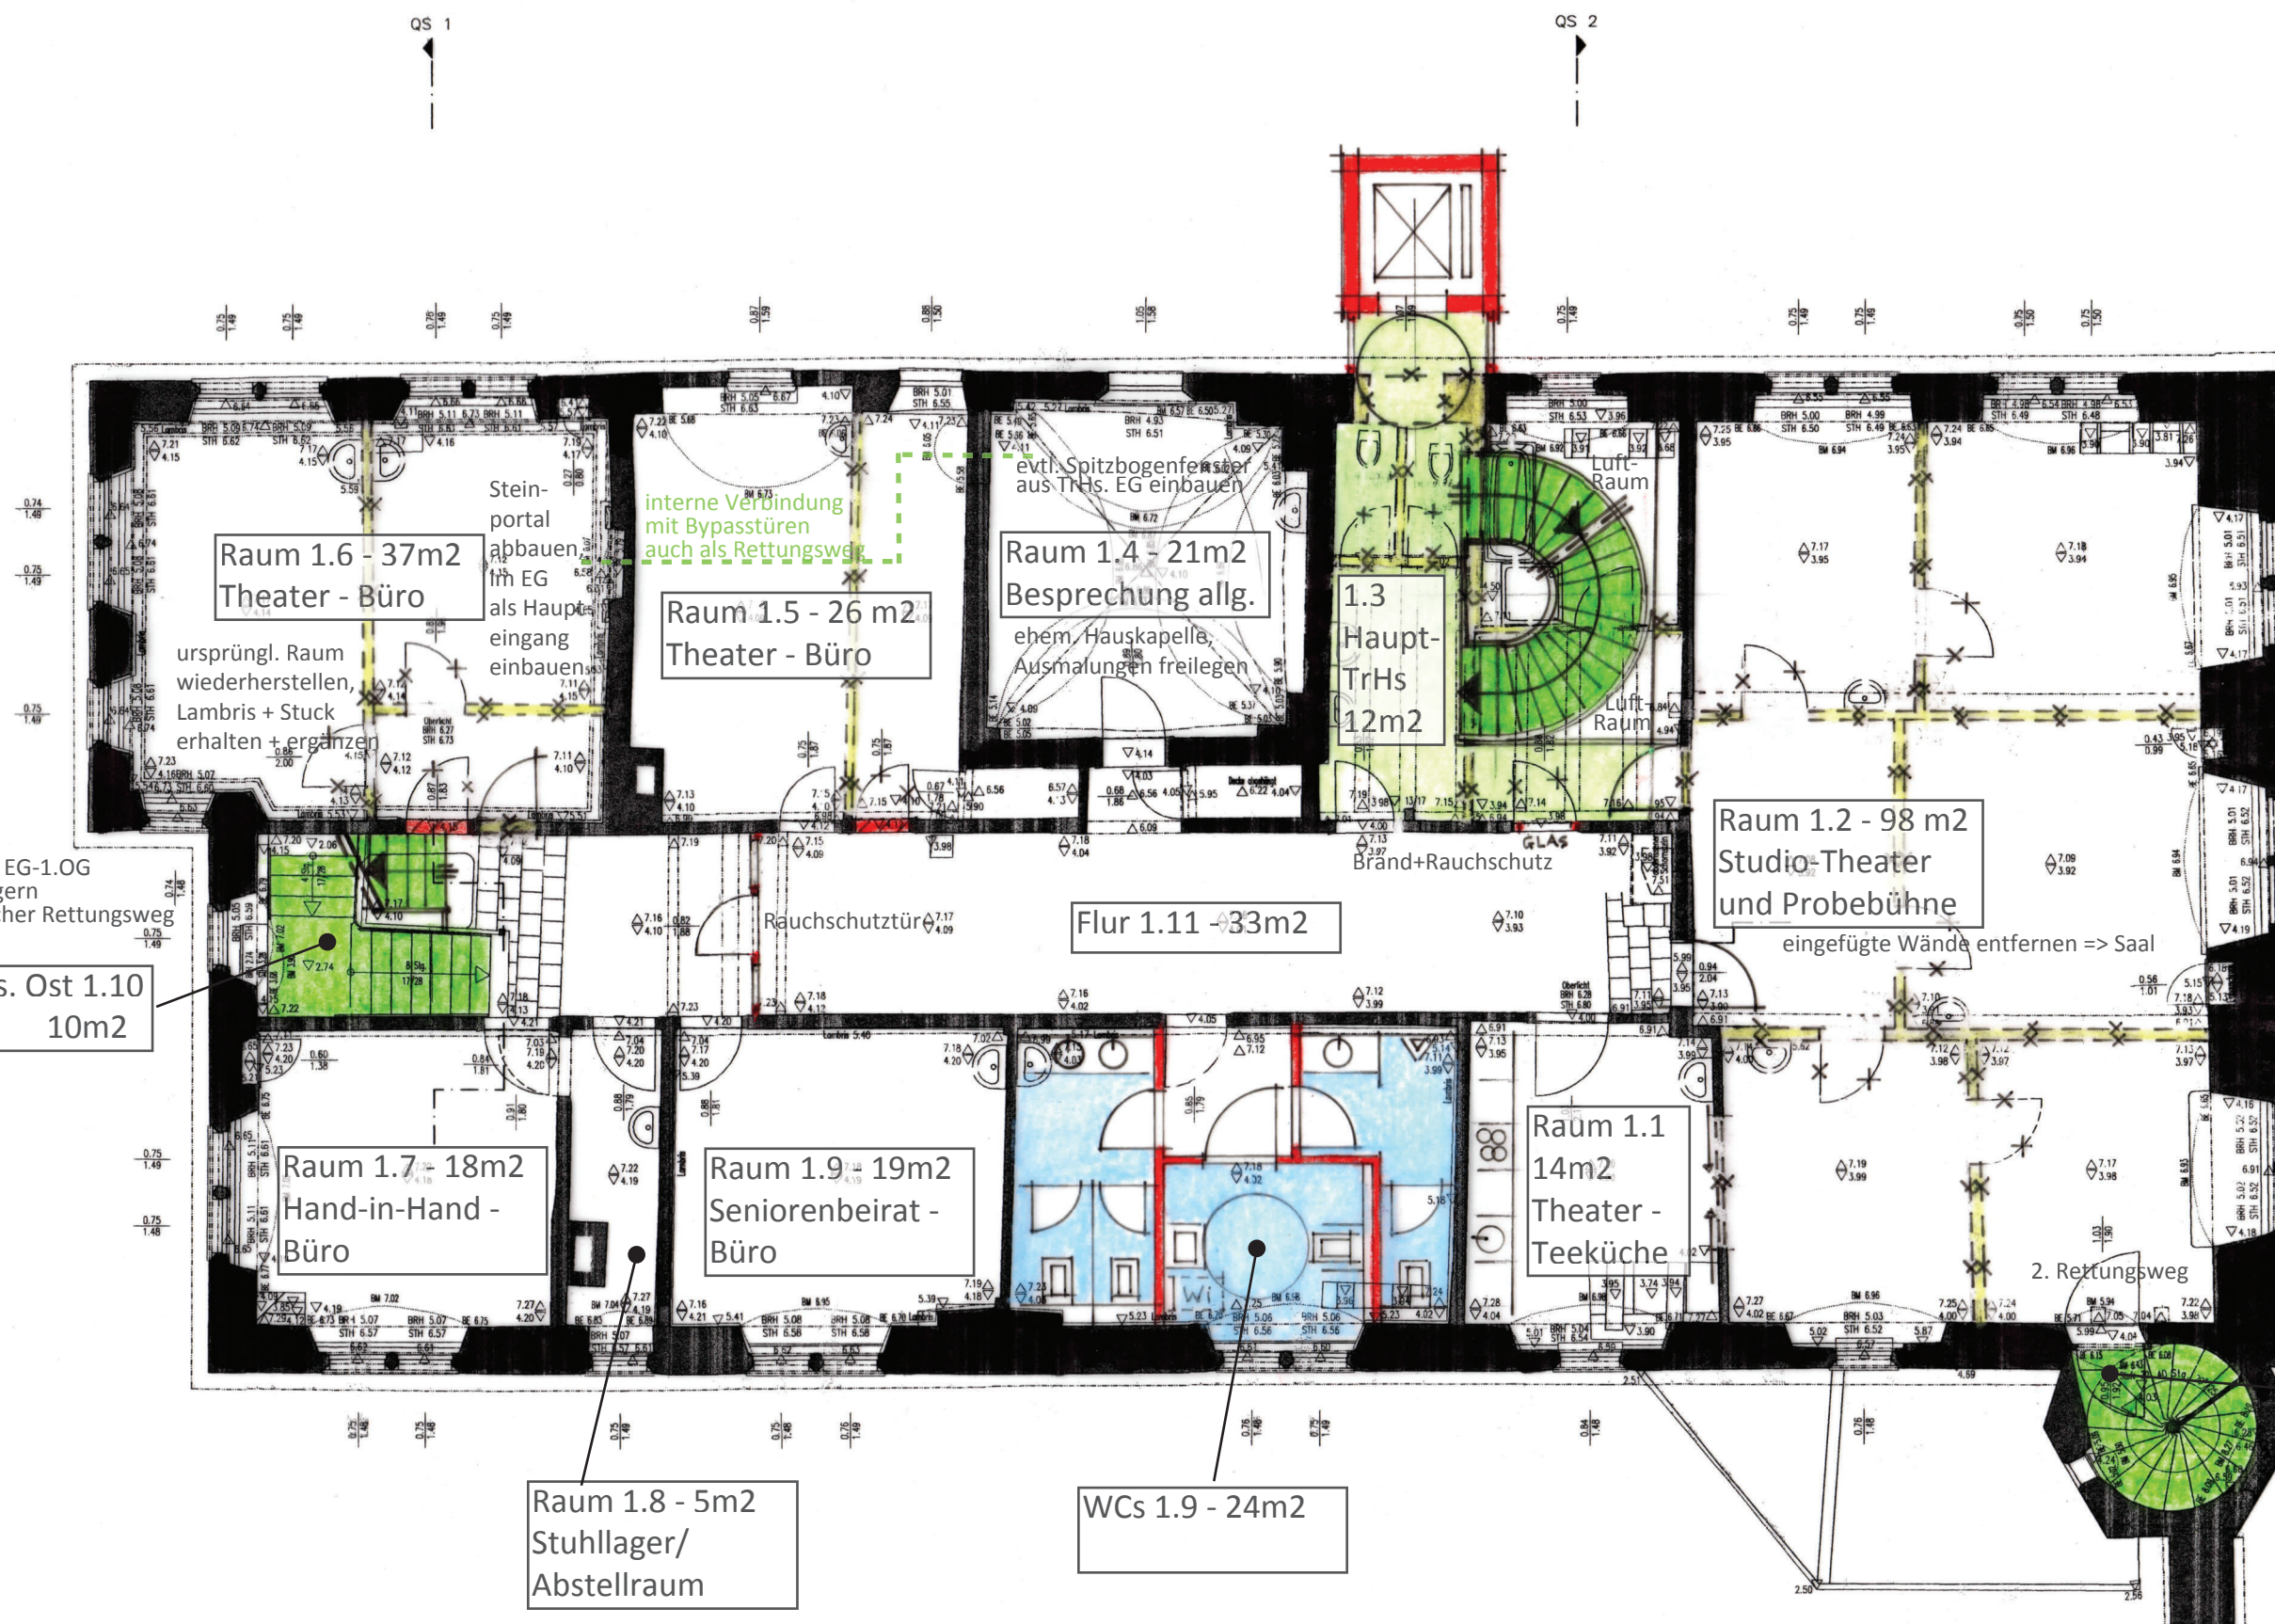


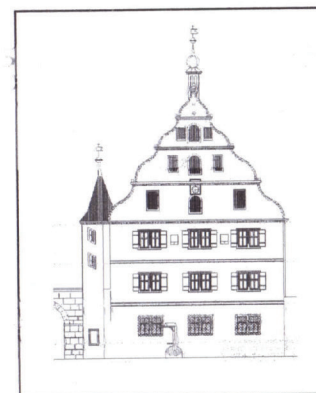

Hospital Dinkelsbühl
HAUS „B“
Plan 6.2 - Vorentwurf - 1. OG
M. Schemm, Architekt, DKB, im Mai 2019