

91550 Dinkelsbühl, Dr.-Martin-Luther-Straße 6 B, Regbz. Mittelfranken
„Haus B“ des spätmittelalterlichen Heilig-Geist-Spitals.


Baubestand / Baualterspläne

Legende:

-  Bauzeitlicher Bestand der 2. Hälfte des 13. Jahrhunderts (wohl um 1280 Mitte -a-).
-  Baubestand Mitte des 16. Jahrhunderts (1567 -i-).
-  Umbauten des ausgehenden 16. Jahrhunderts (1599 -a-, -i-, -d-).
-  Lehmstakdecken des ausgehenden 16. Jahrhunderts.
-  Umbauten des ausgehenden 17. Jahrhunderts (1698 -i-).
-  Umbauten wohl der 1. Hälfte des 18. Jahrhunderts (1730 -i-).
-  Umbauten im 19. Jahrhundert (u.a. Dachstuhl 1864/1865 -d-)
-  Jüngere Umbauten im 20. Jahrhundert
-  Putzdecken wohl des 20. Jahrhunderts.



Nachträge nur einskizziert, nicht eingemessen.

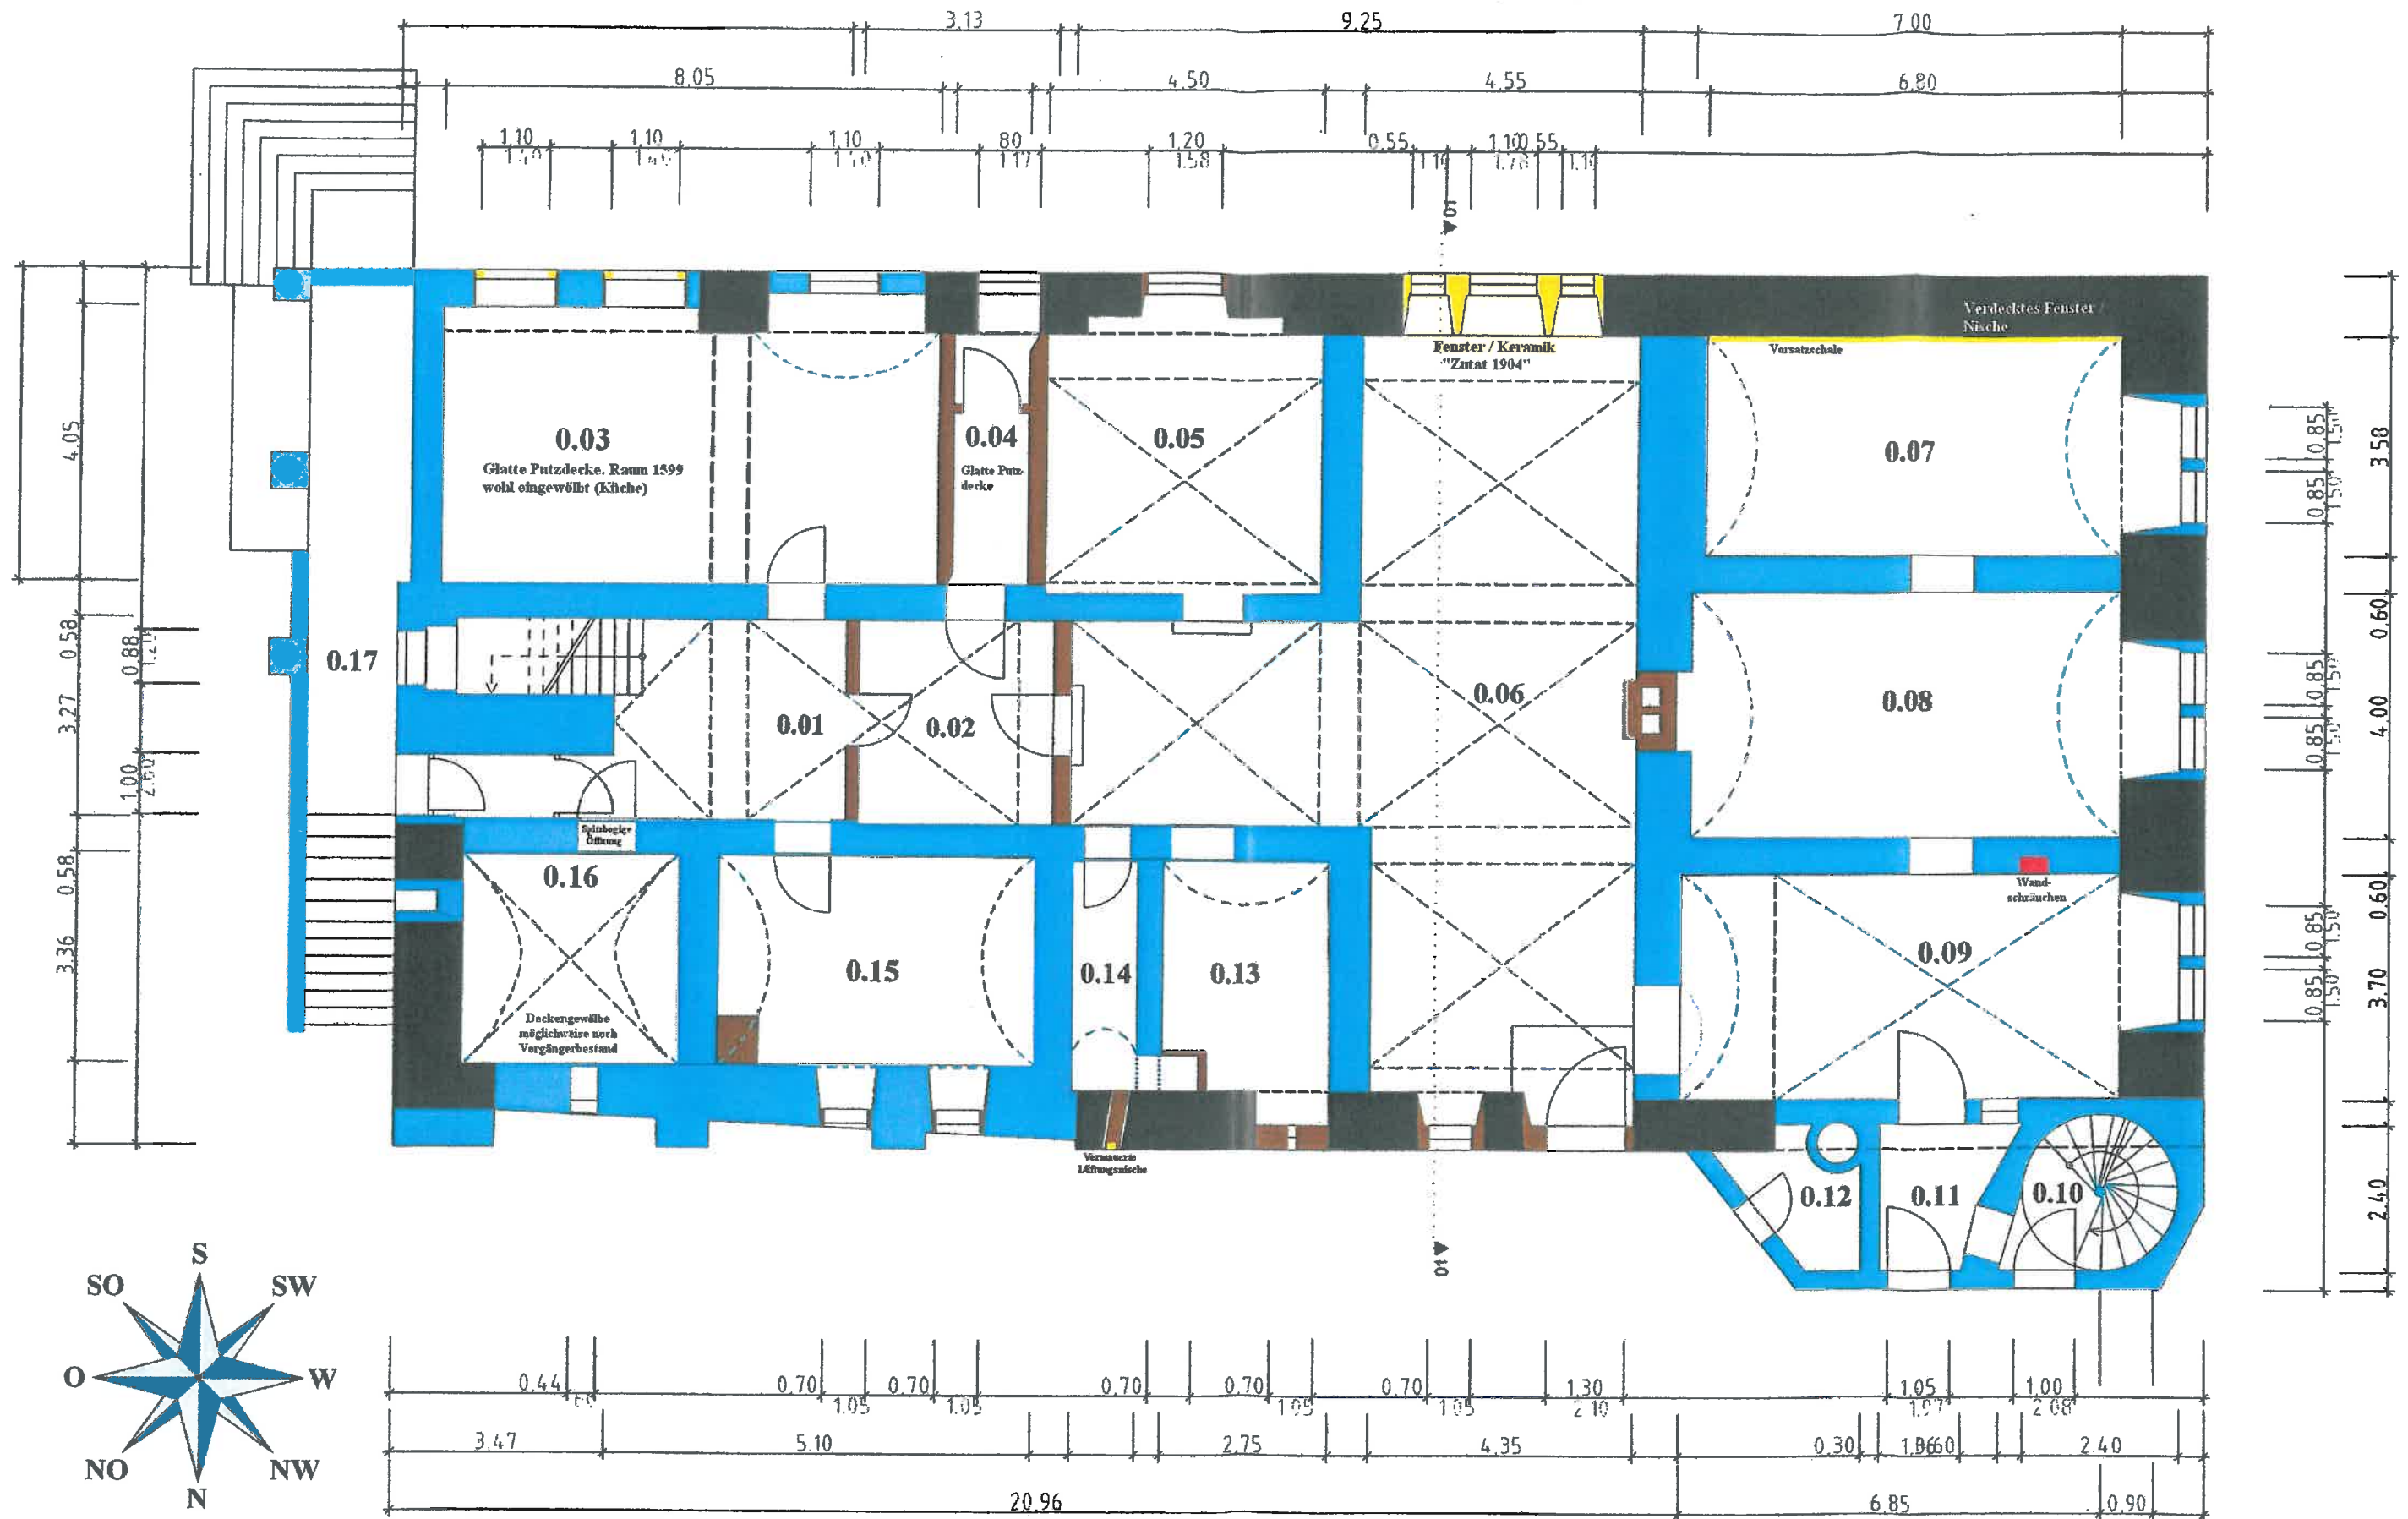


91550 Dinkelsbühl, Dr. Martin-Luther-Straße 6 B
Historische Hospitalanlage, "Haus B"
Baubestand / Baualtersplan
ERDGESCHOSS

September 2018


Holger Wölke
 Historische
 Baubestand / Baualtersplan
 An der Kapell 1
 91550 Dinkelsbühl
 Telefon 09177 250333
 Telefax 09177 250333
 E-Mail holger.wolke@t-online.de
 www.holger-wolke.de



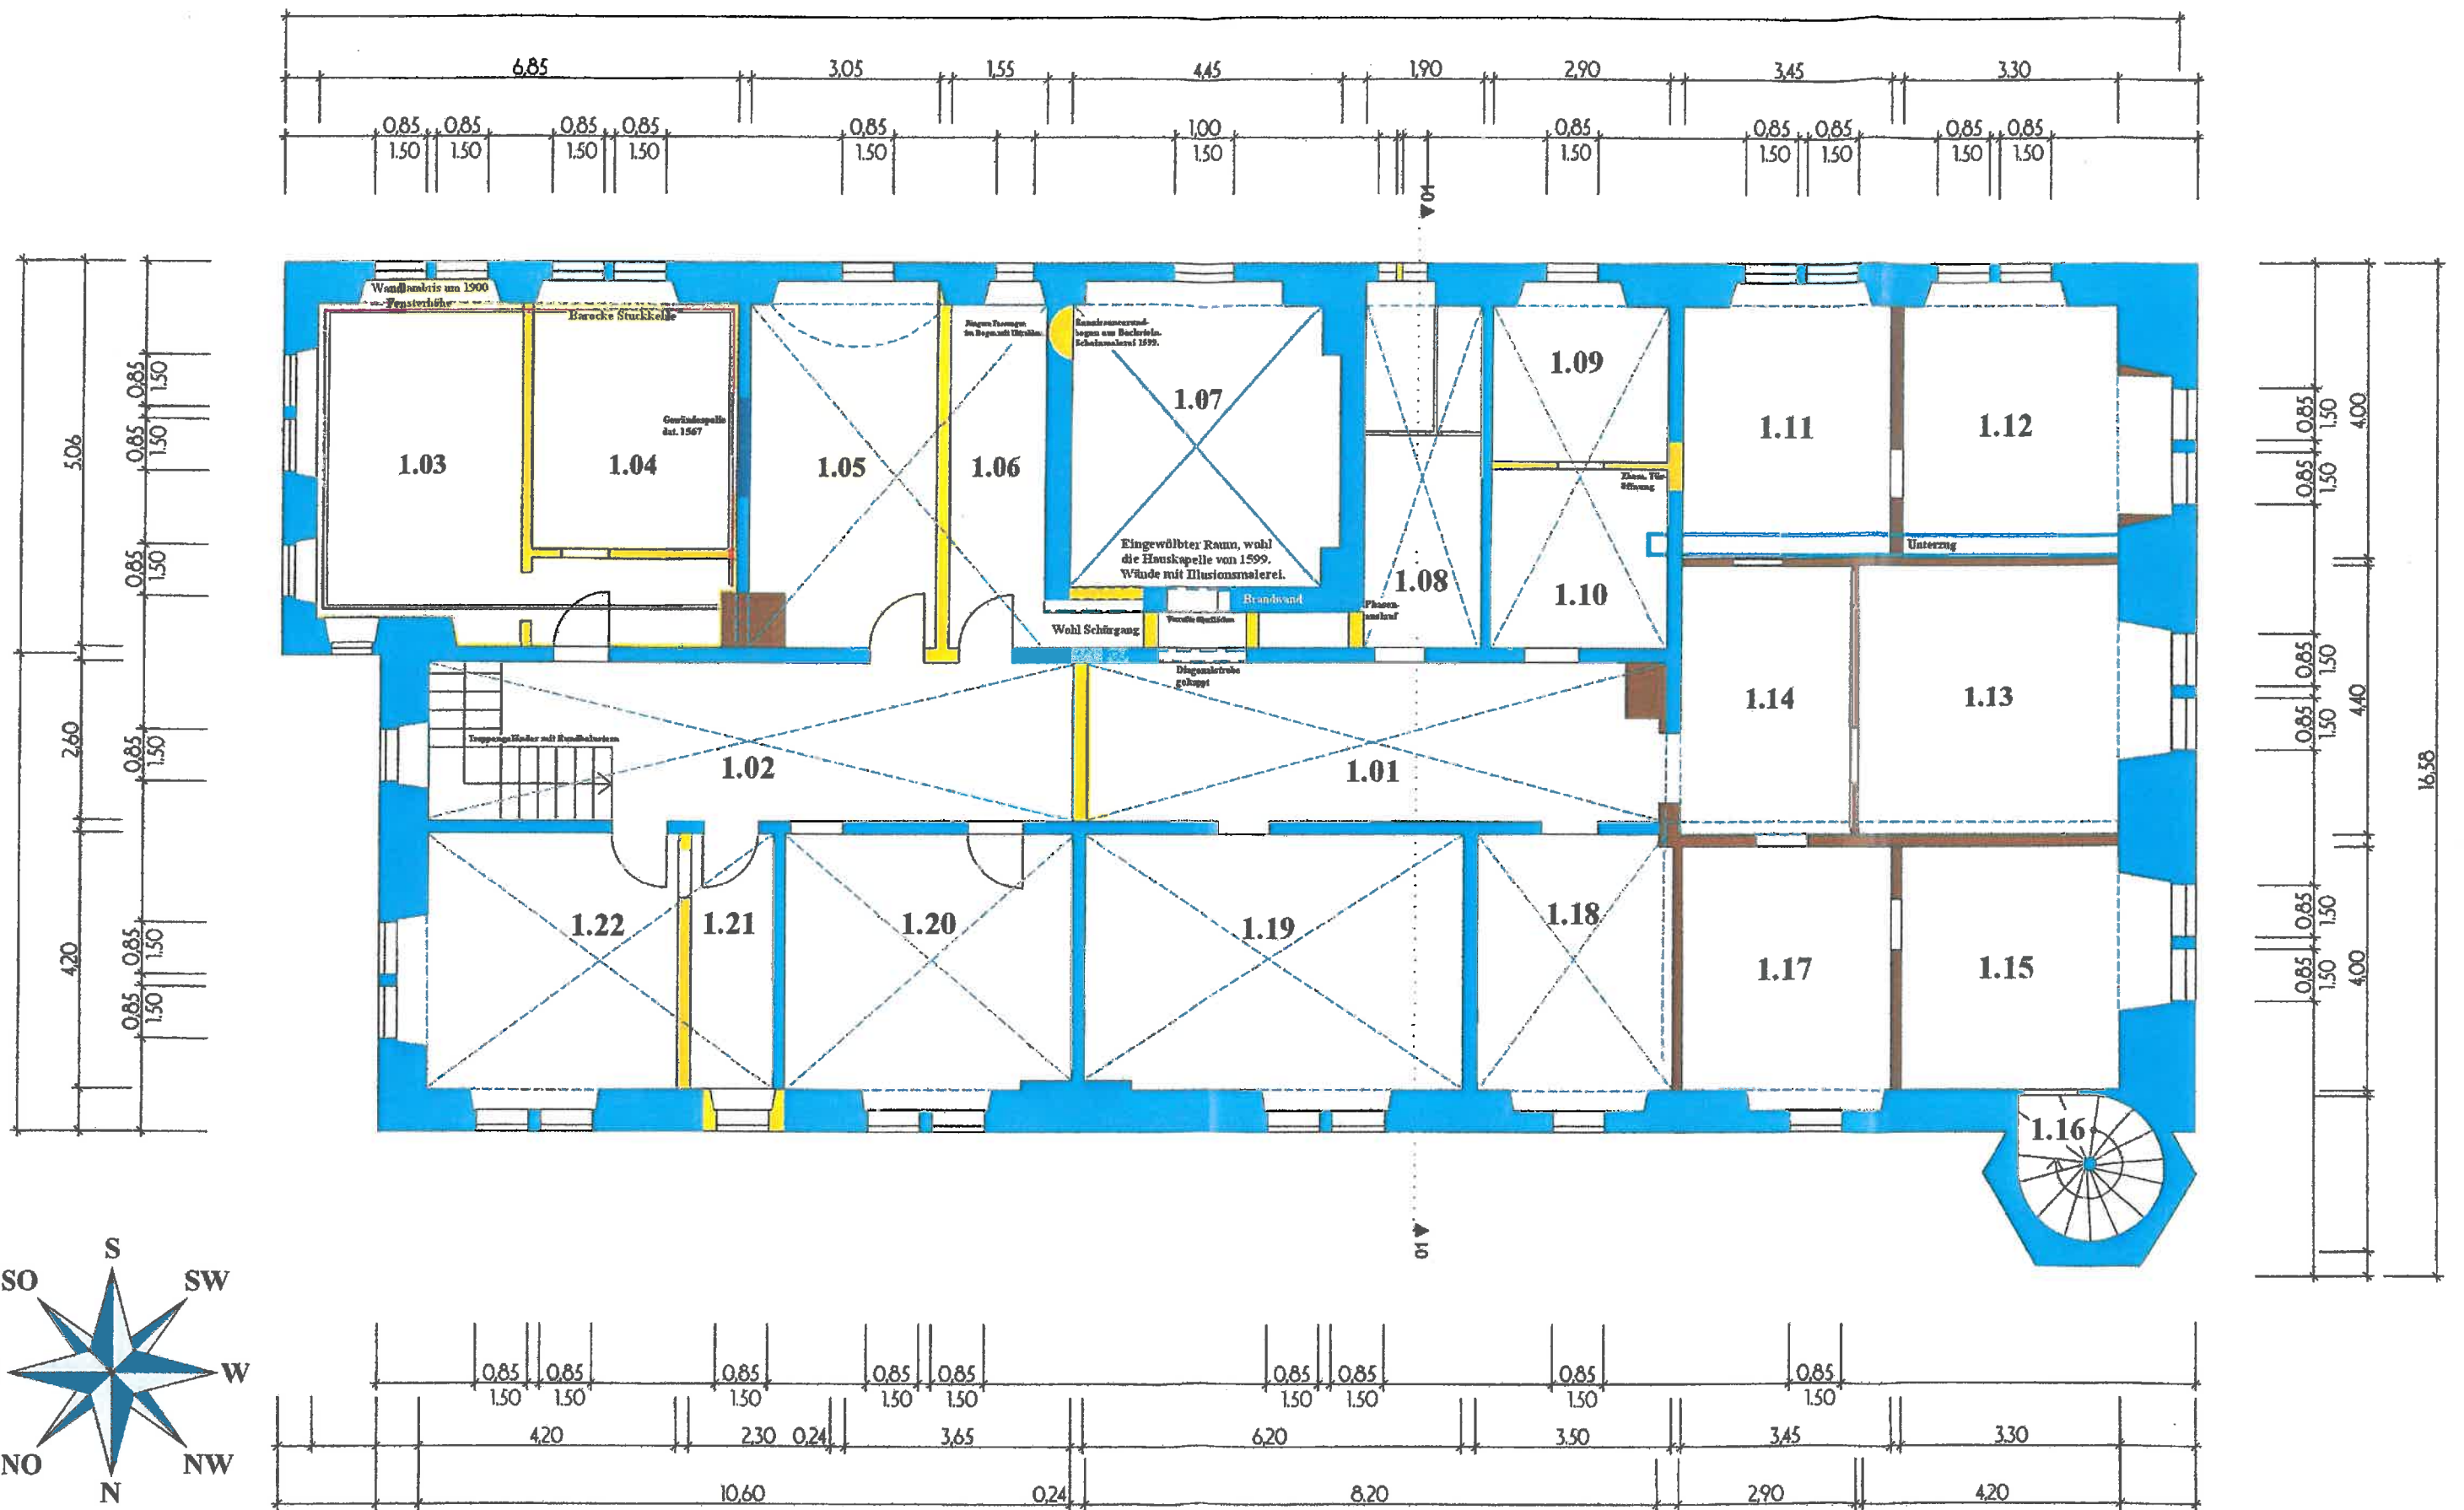

91550 Dinkelsbühl, Dr. Martin-Luther-Straße 6 B
 Historische Hospitalanlage, "Haus B"
 Baubestand / Baualtersplan
 1. OBERGESCHOSS



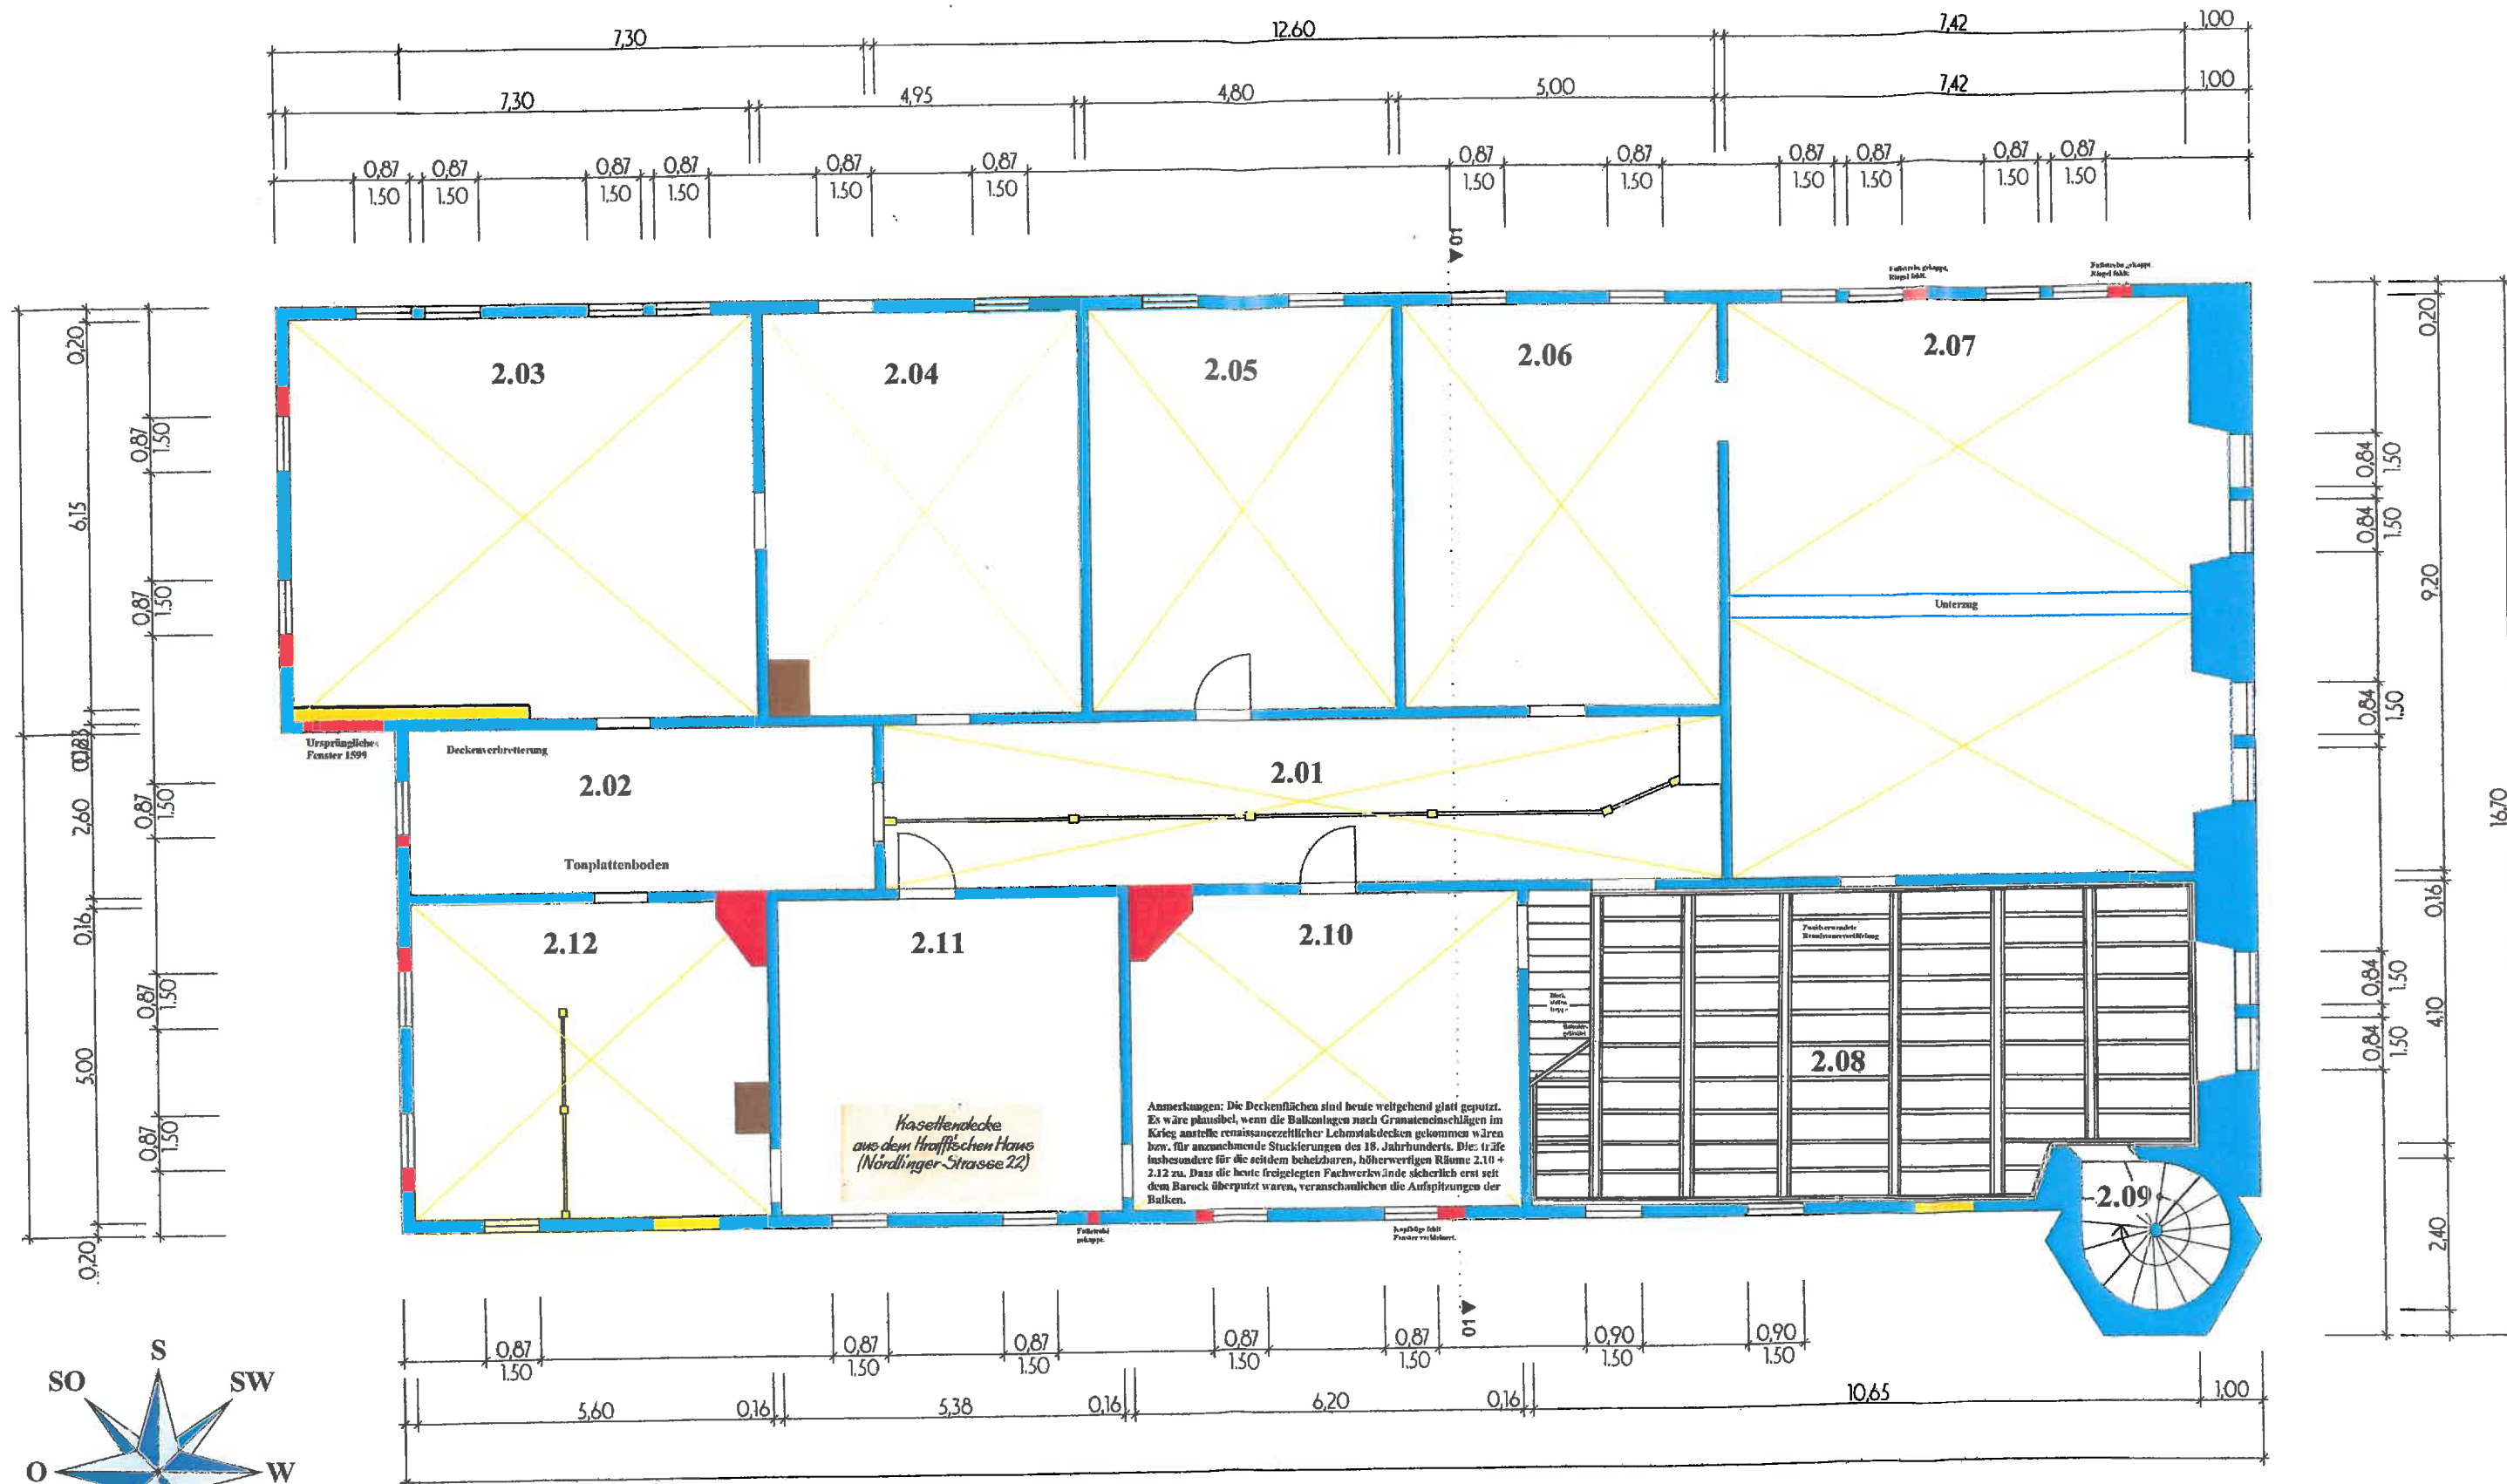


91550 Dinkelsbühl, Dr. Martin-Luther-Straße 6 B
Historische Hospitalanlage, "Haus B"
Baubestand / Baualtersplan
2. OBERGESCHOSS

September 2018

Holger Wille



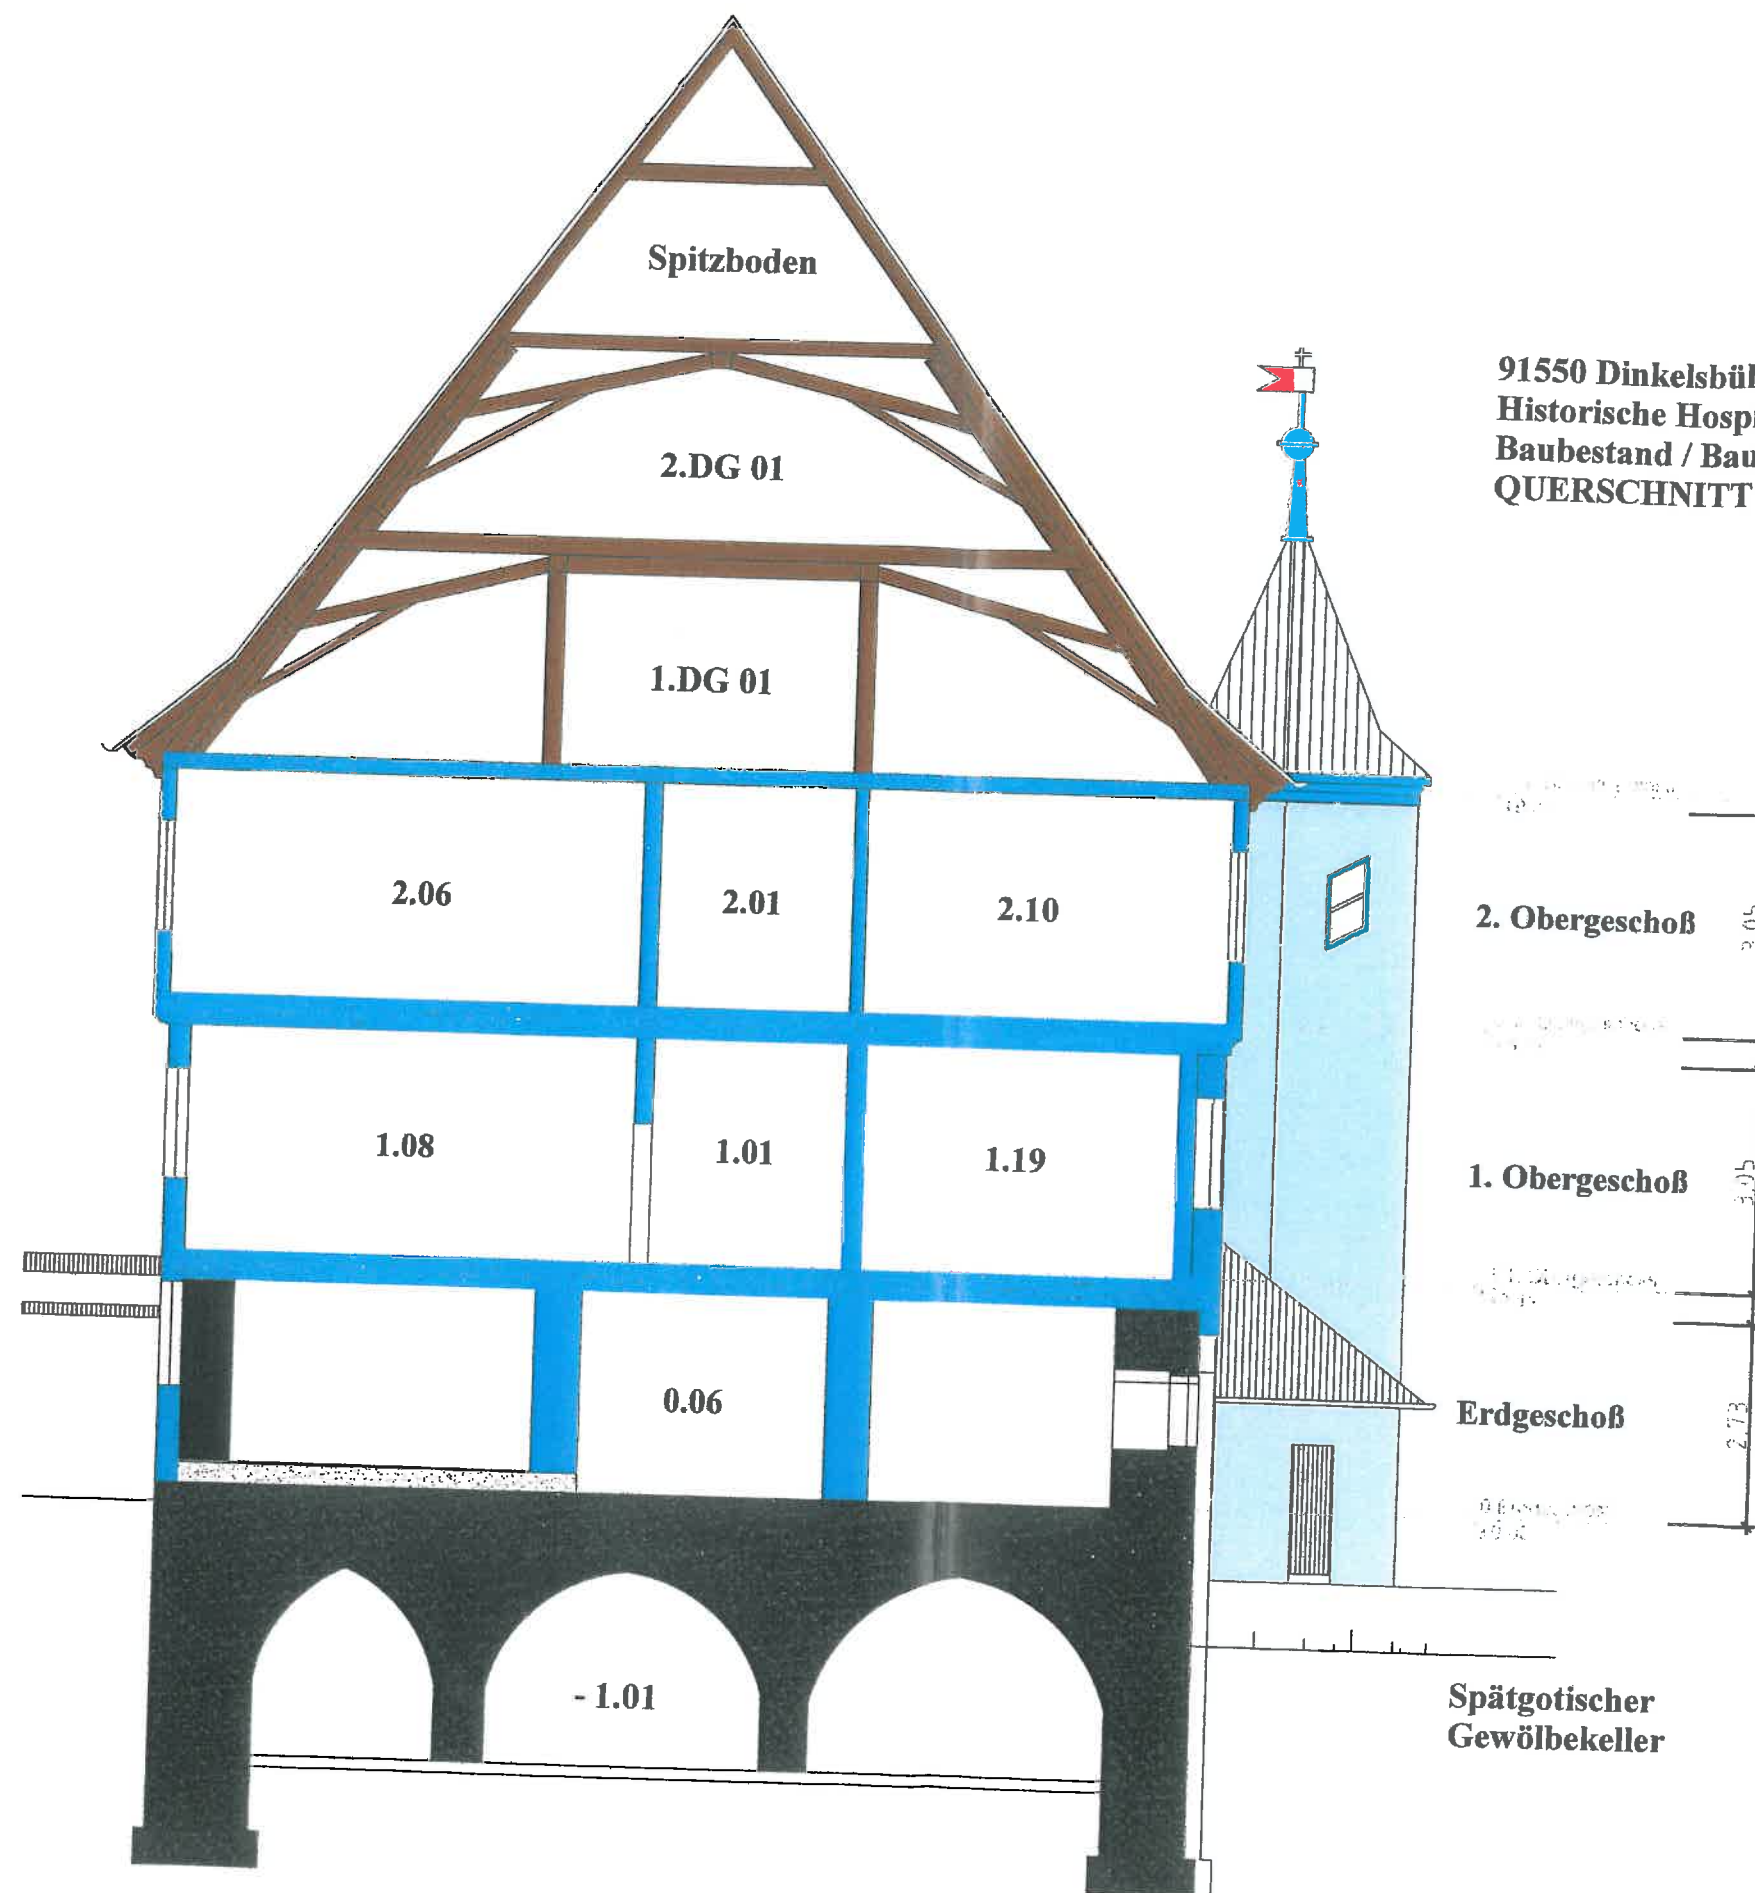

91550 Dinkelsbühl, Dr. Martin-Luther-Straße 6 B
 Historische Hospitalanlage, "Haus B"
 Baubestand / Baualtersplan
 QUERSCHNITT


Spätgotischer
 Gewölbekeller

Holger Wille




September 2018

91550 Dinkelsbühl, Dr. Martin-Luther-Straße 6 B
Historische Hospitalanlage, "Haus B"
Baubestand / Baualtersplan
OST- und WESTFASSEDE

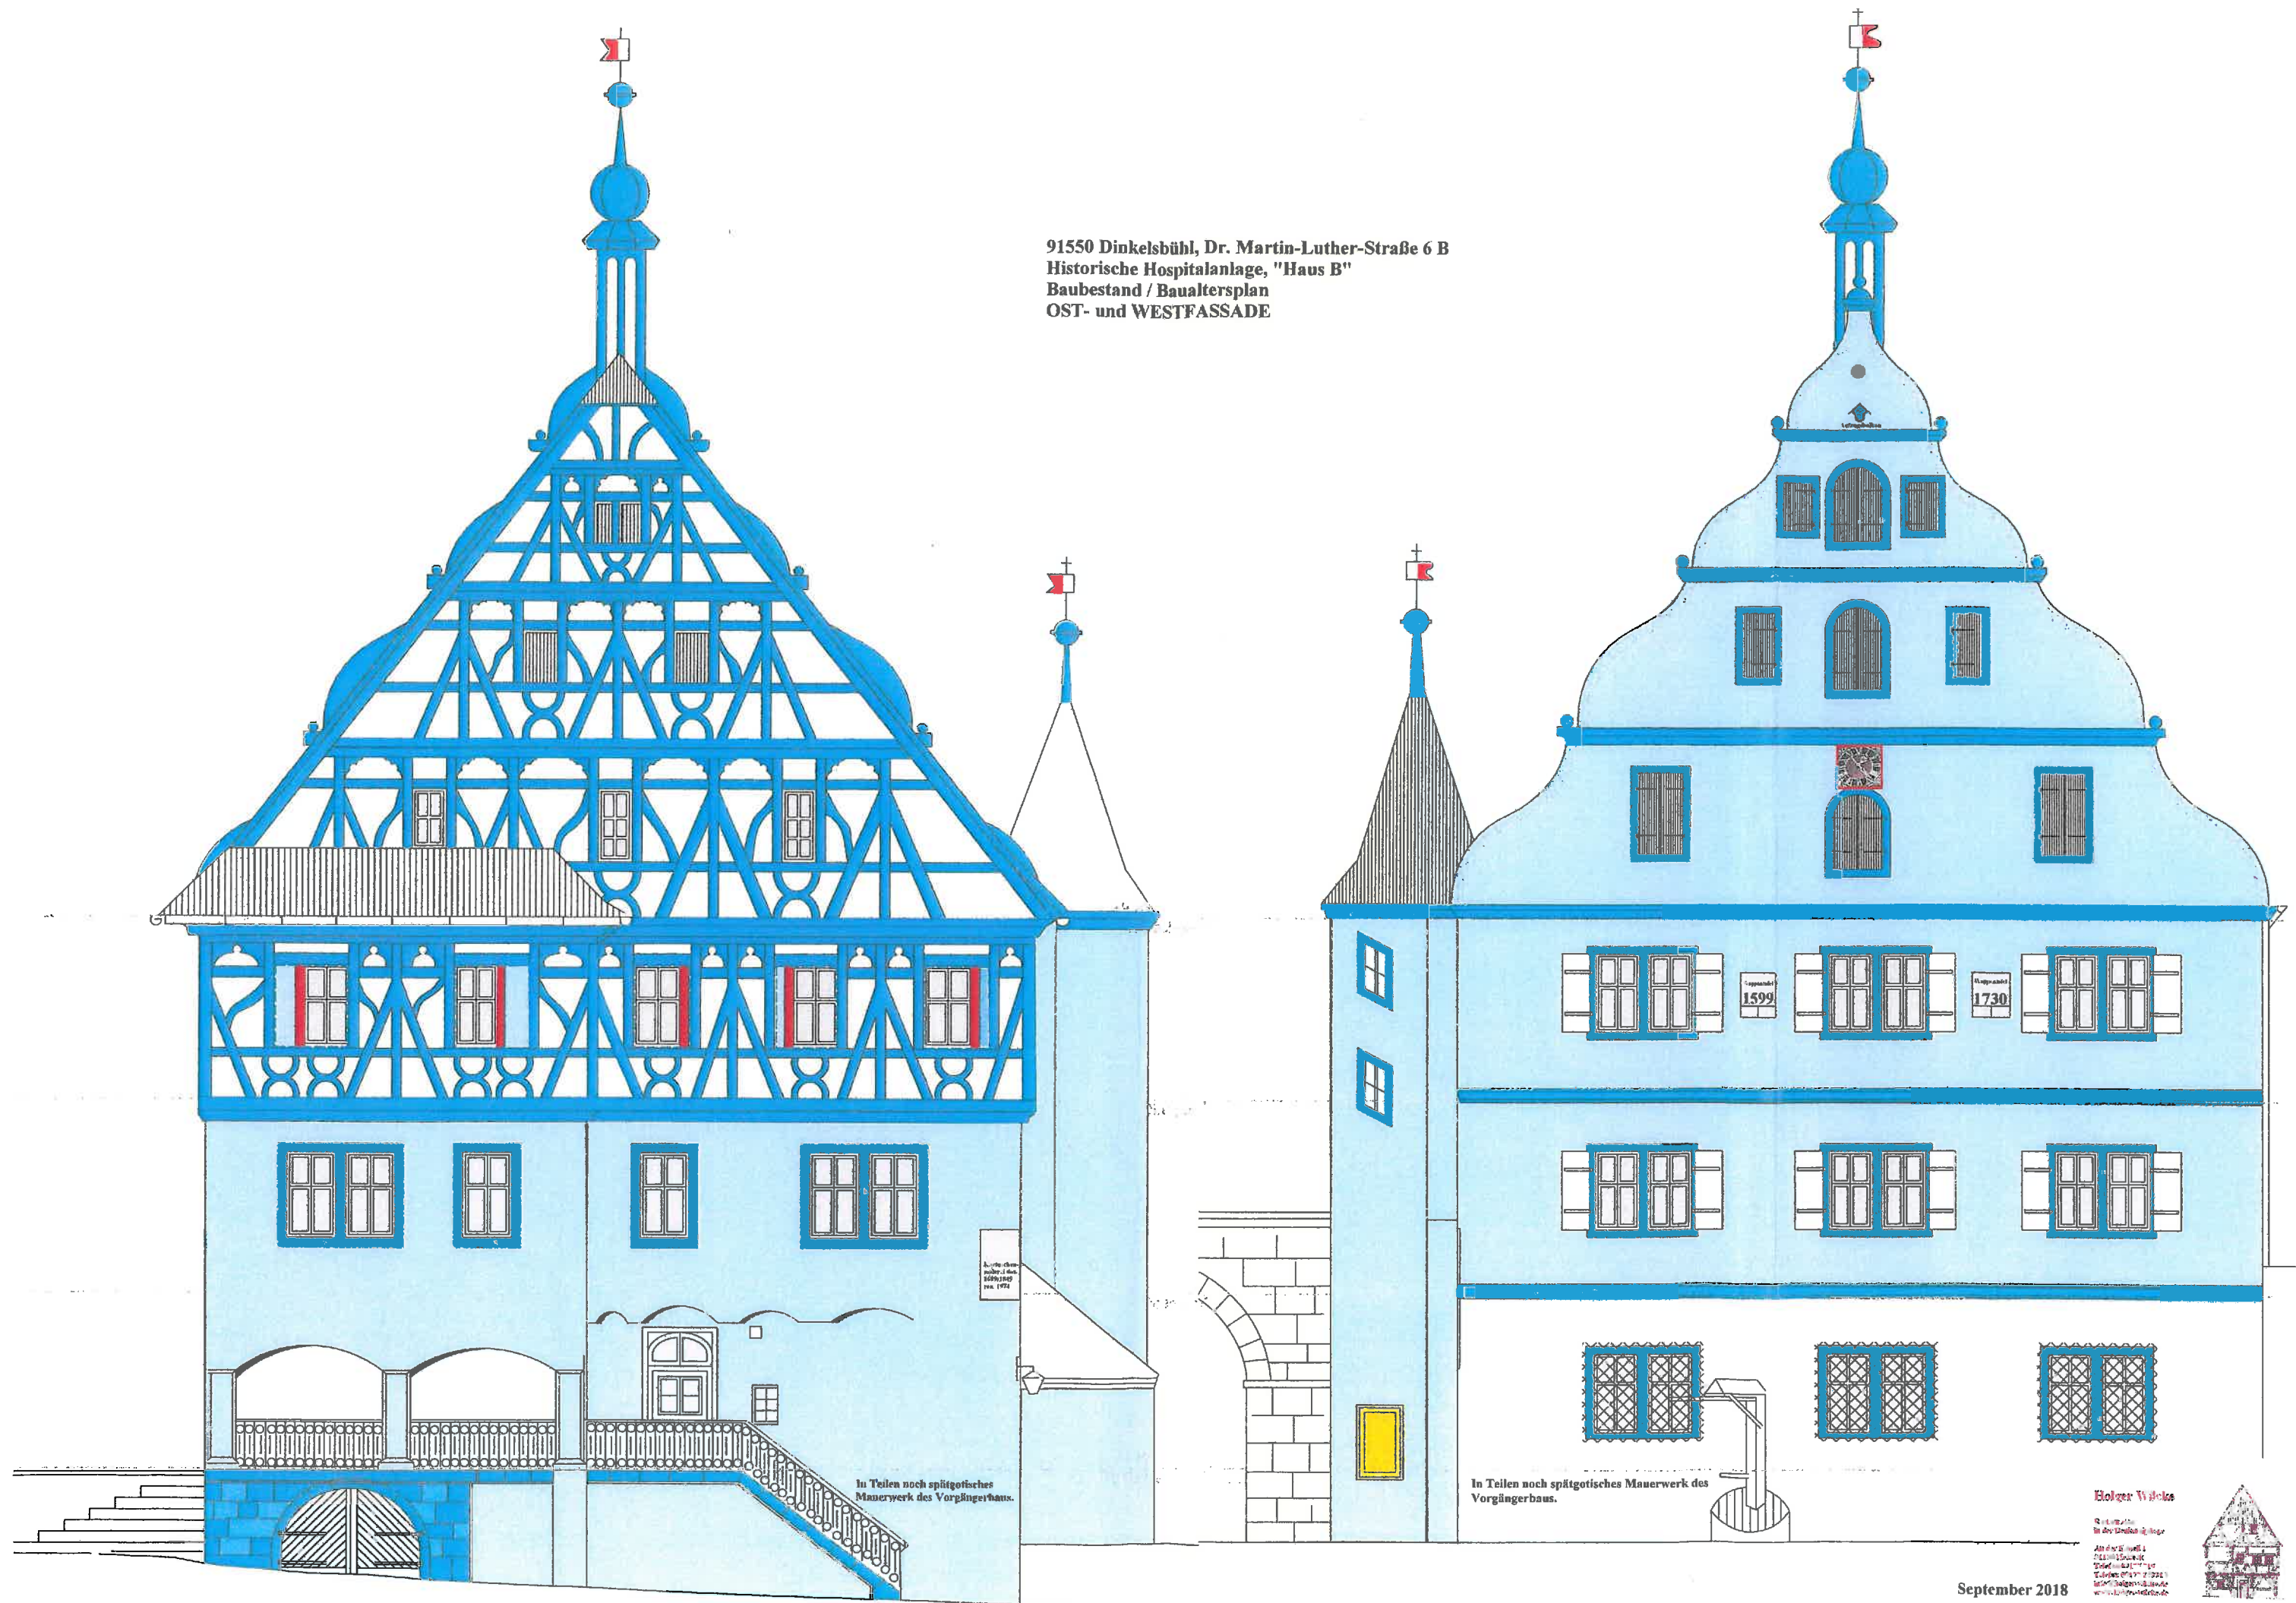

91550 Dinkelsbühl, Dr. Martin-Luther-Straße 6 B
 Historische Hospitalanlage, "Haus B"
 Baubestand / Baualtersplan
 SÜDFASSADE

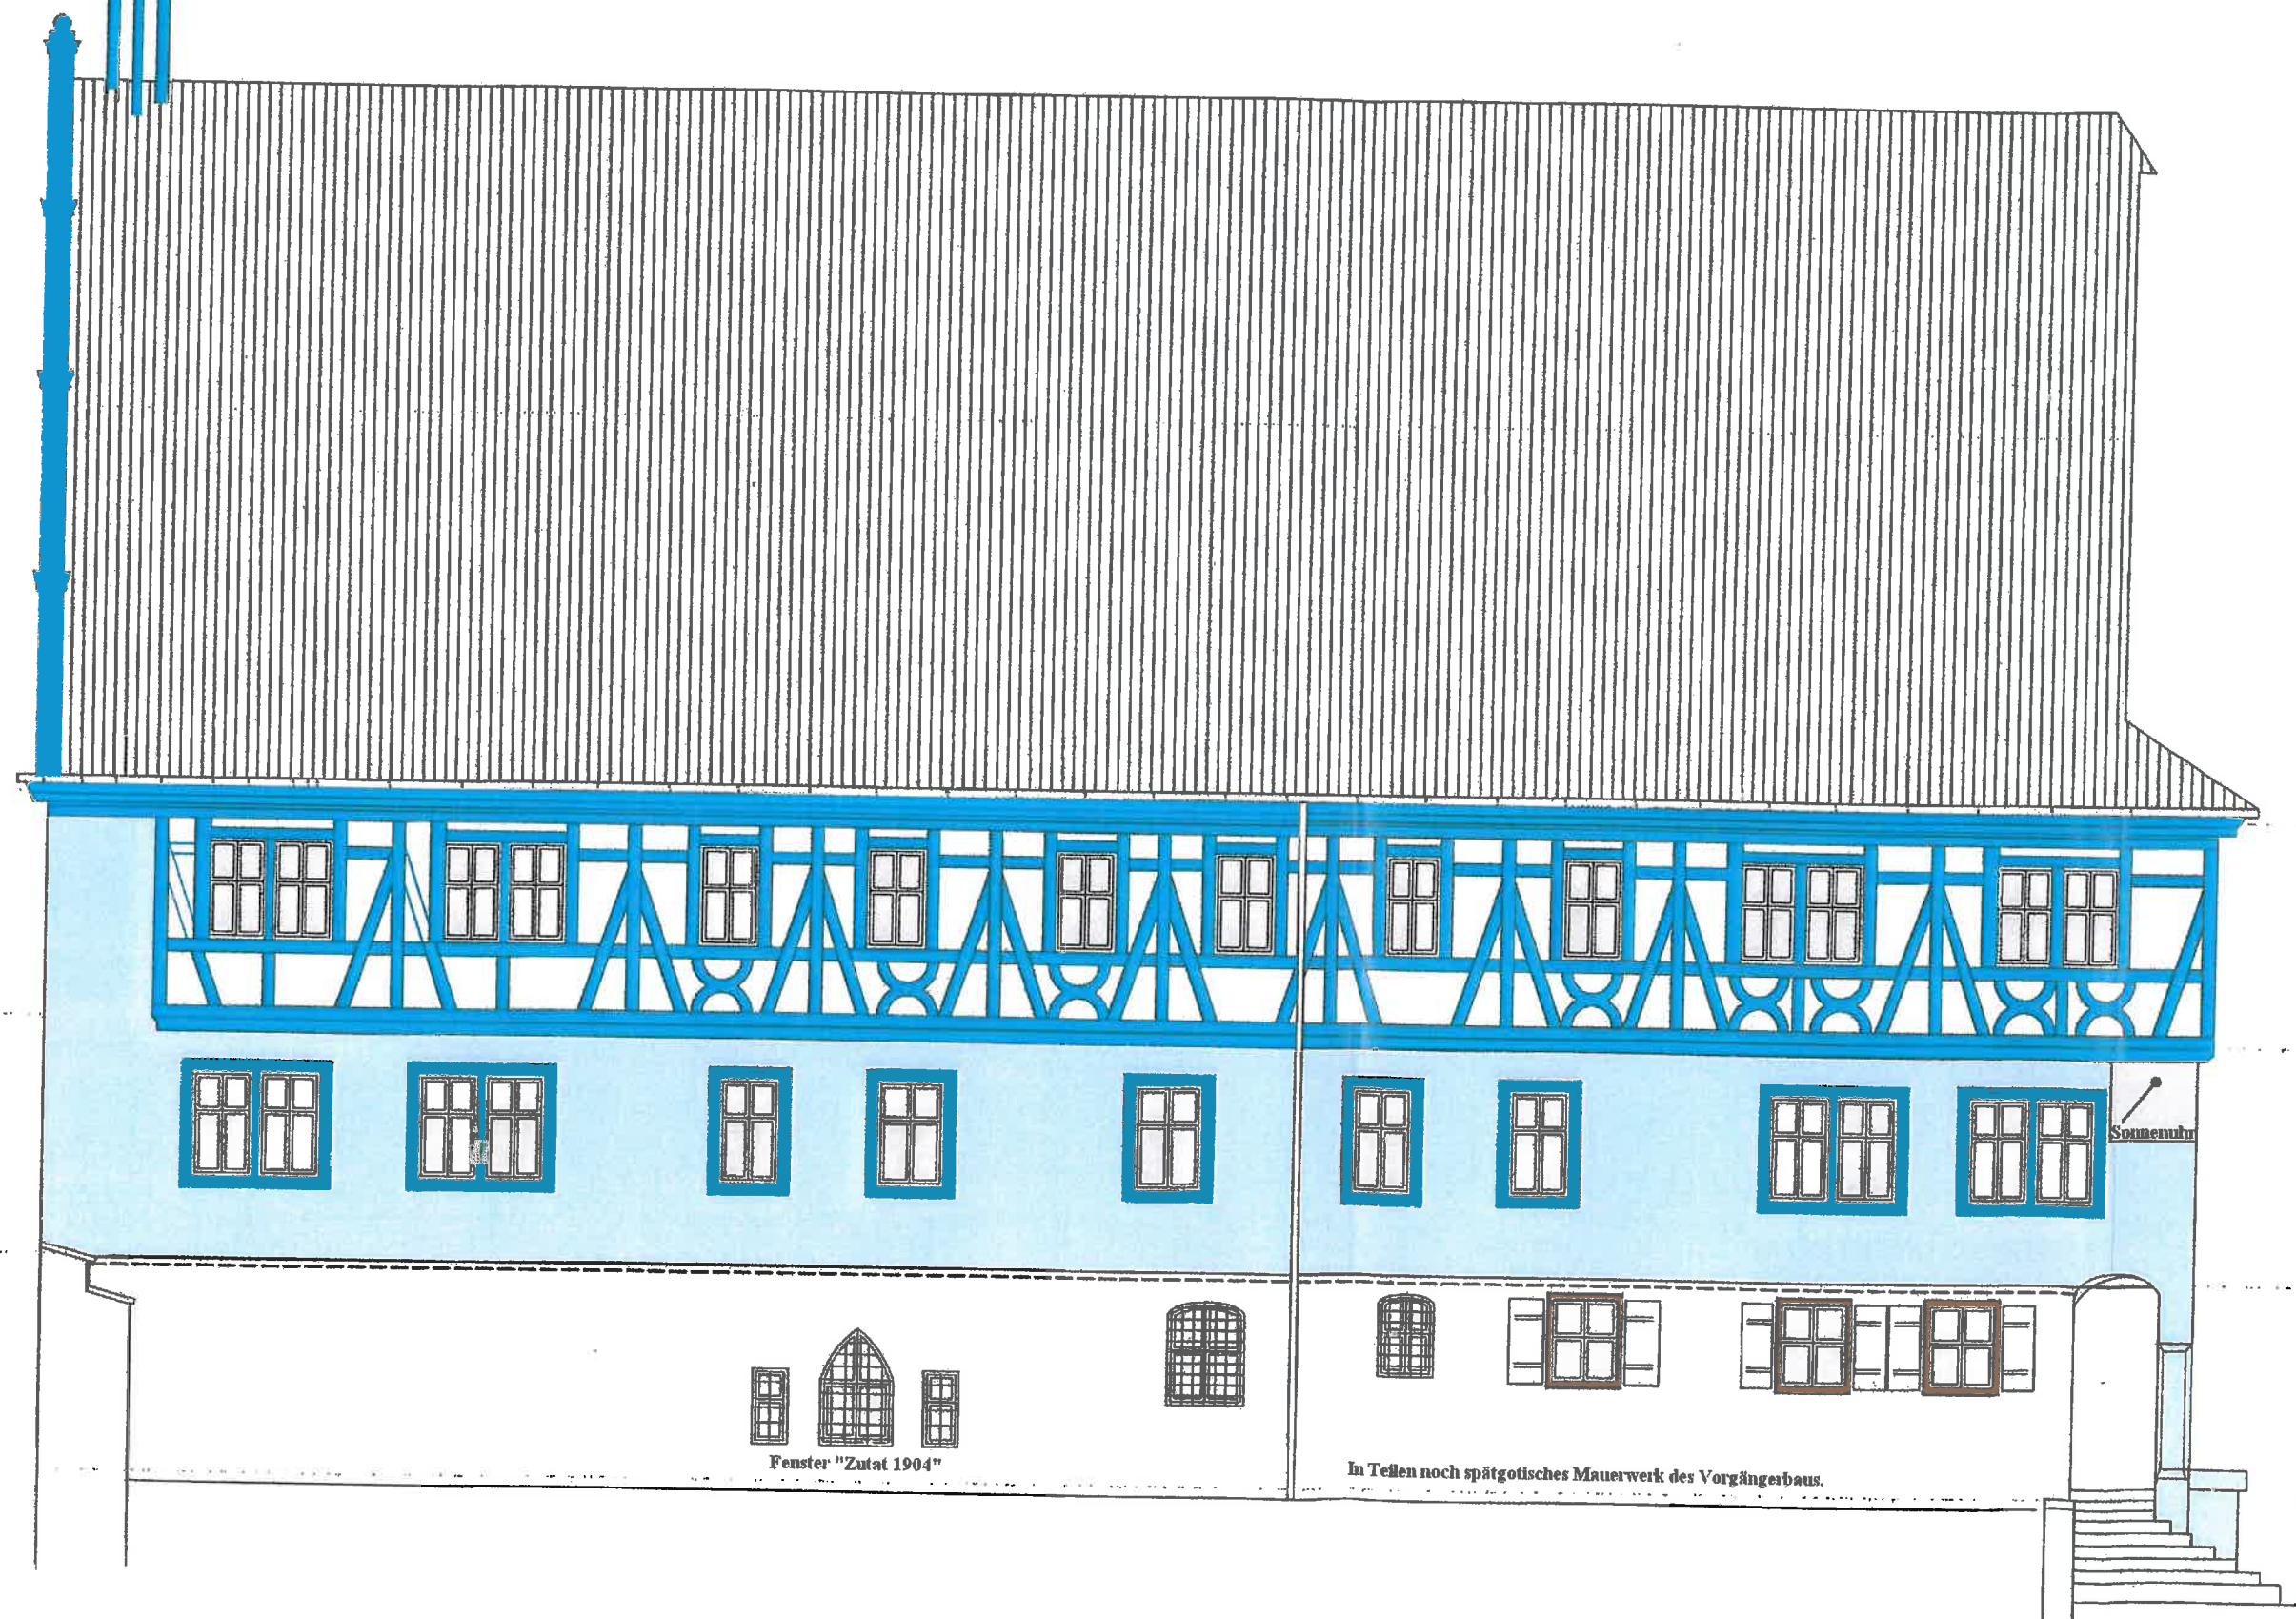

Fenster "Zutat 1904"

In Teilen noch spätgotisches Mauerwerk des Vorgängerbaus.

Sonnenuhr

Holger Wücker

Restaurator
 in der Dreifachgasse
 91030 Dinkelsbühl
 Telefon 0917 250313
 Telefax 0917 250313
 www.holger-wuecker.de

September 2018



91550 Dinkelsbühl, Dr. Martin-Luther-Straße 6 B
 Historische Hospitalanlage, "Haus B"
 Baubestand / Baualtersplan
 NORDFASSADE

