

Um
und

915
Flu
Nö
De
No
M. 1:

Angren:
Flurstück
Trullu, E
Oberer

Flurstück
Däubler
Emst-S

Höfling
Am Gr

Rupp, A
Veilche


Flurstück
Kraft, N
Stöcke

Theiler
Weidel

Flurstück
Einfalt,
Weidel

Bauren
Nörd
Basti
Harsch
Dinkels

Planver
Proj
Segi
Fon O
Dinkels

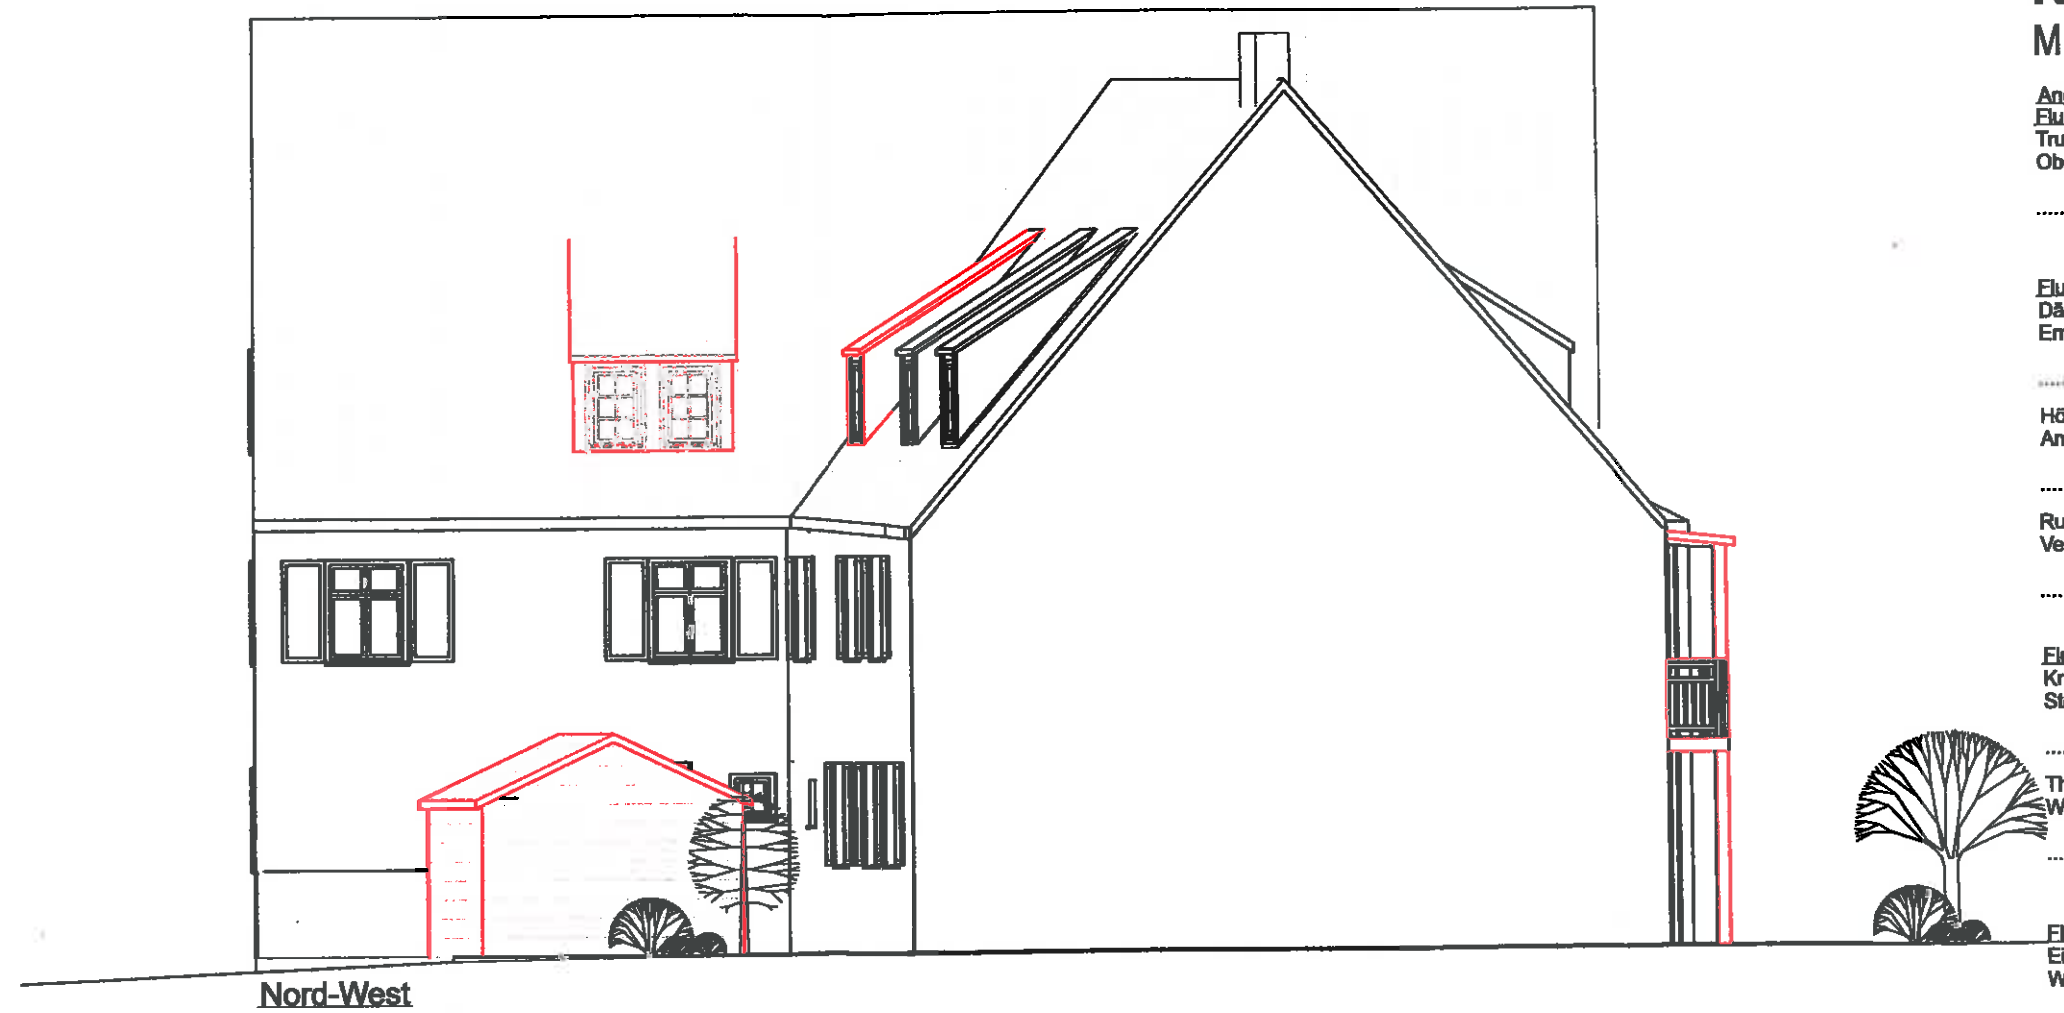

Nord-West

U
U

9
F
N
D
N
M.

Ad
Flu
Tru
Ob


El
Da
En

...
H
Ar

...
R
Ve

...
E
K
S

...
T
V

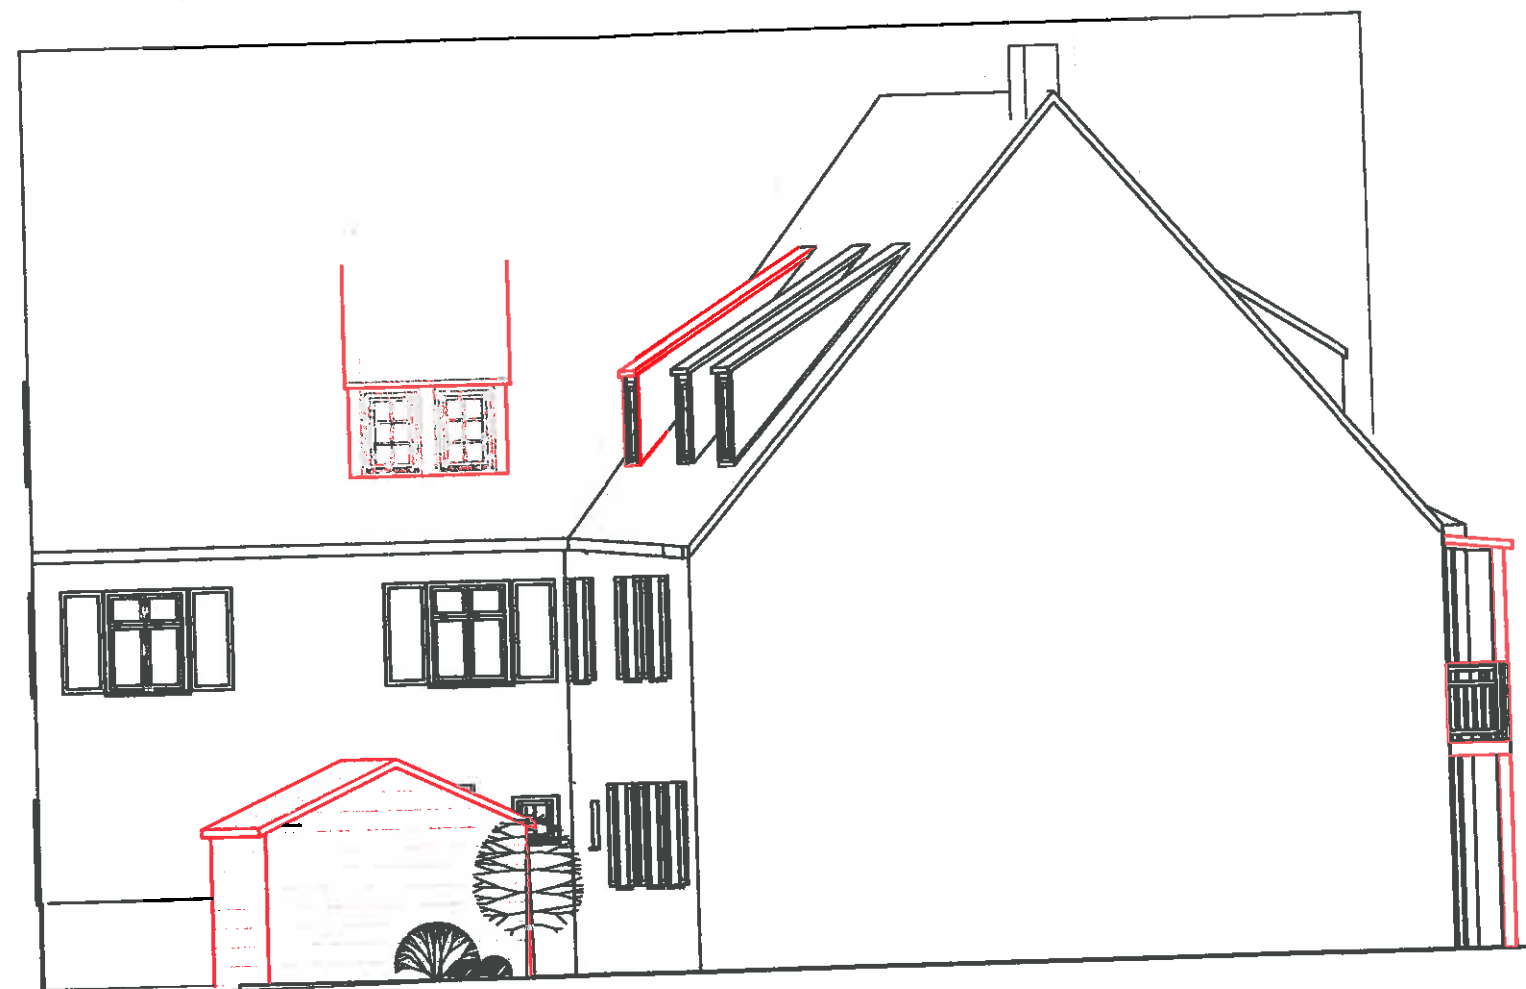

Nord-West

