Dachgeschossgrundriss mit geplanter Gästezimmer-einteilung - möbliert

[redacted]

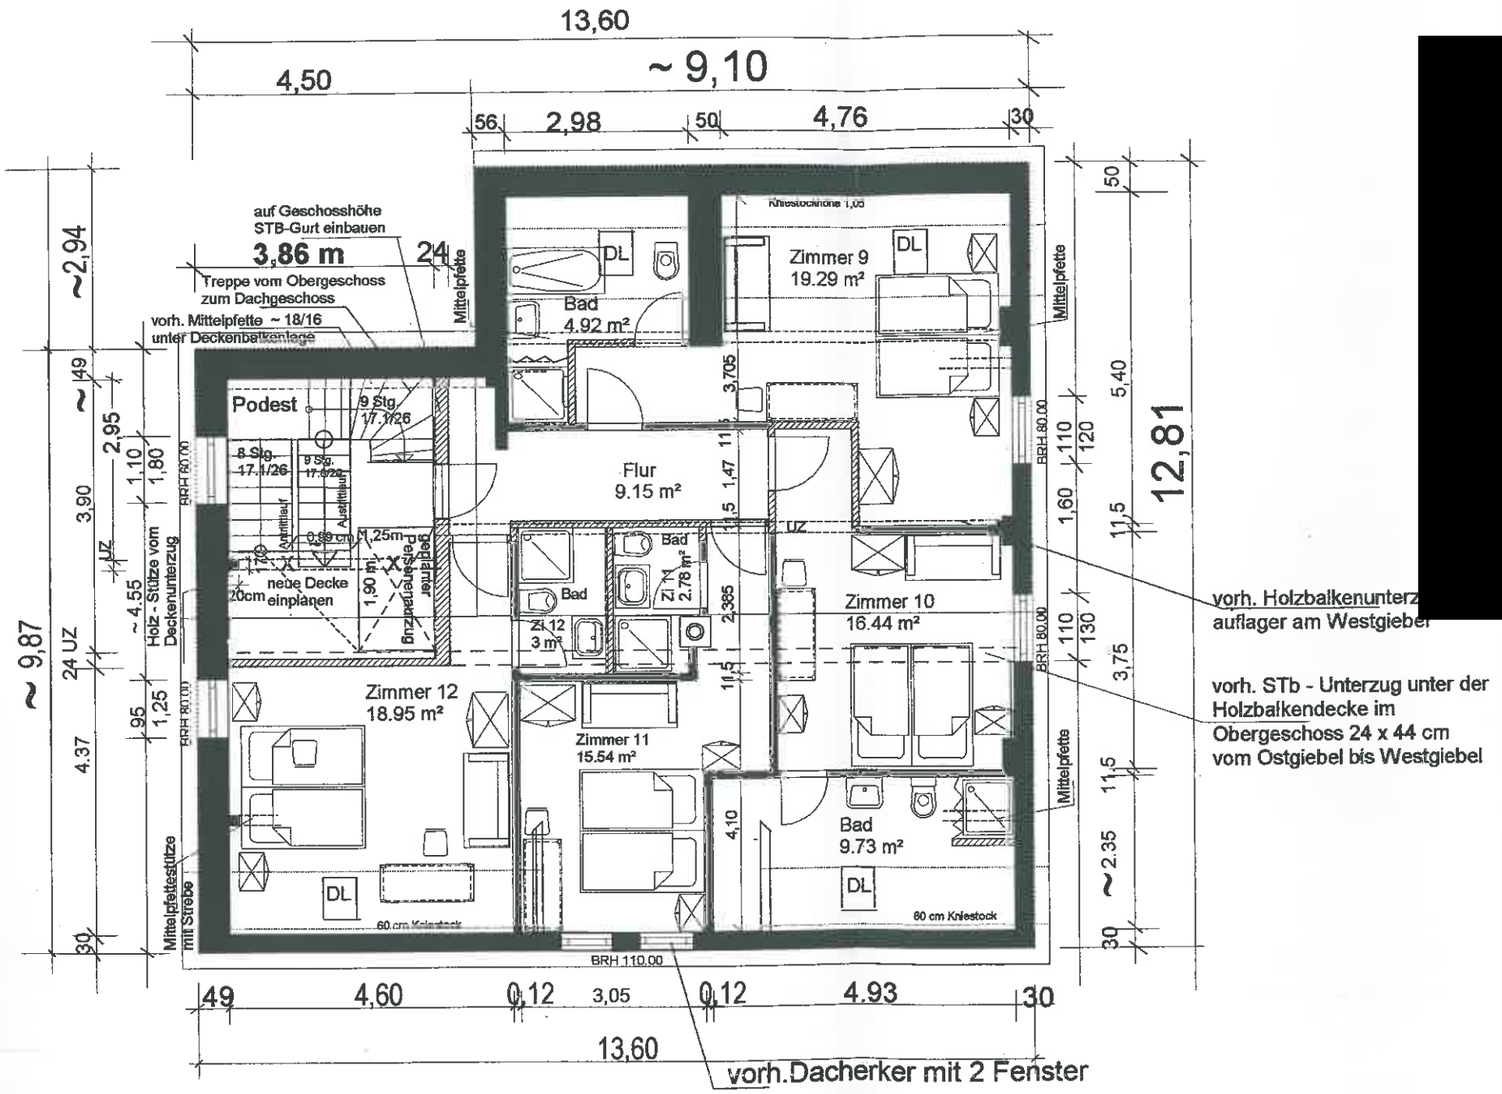

Grundriss Dachgeschoss

teilweise vorhandener Trennwand - Bestand

Norden

mit Unterzüge
unter Holzbalkendecke

Umbau der ehemaligen Pizzeria zu einem Gäste-haus mit Hotelzimmer

[redacted]