


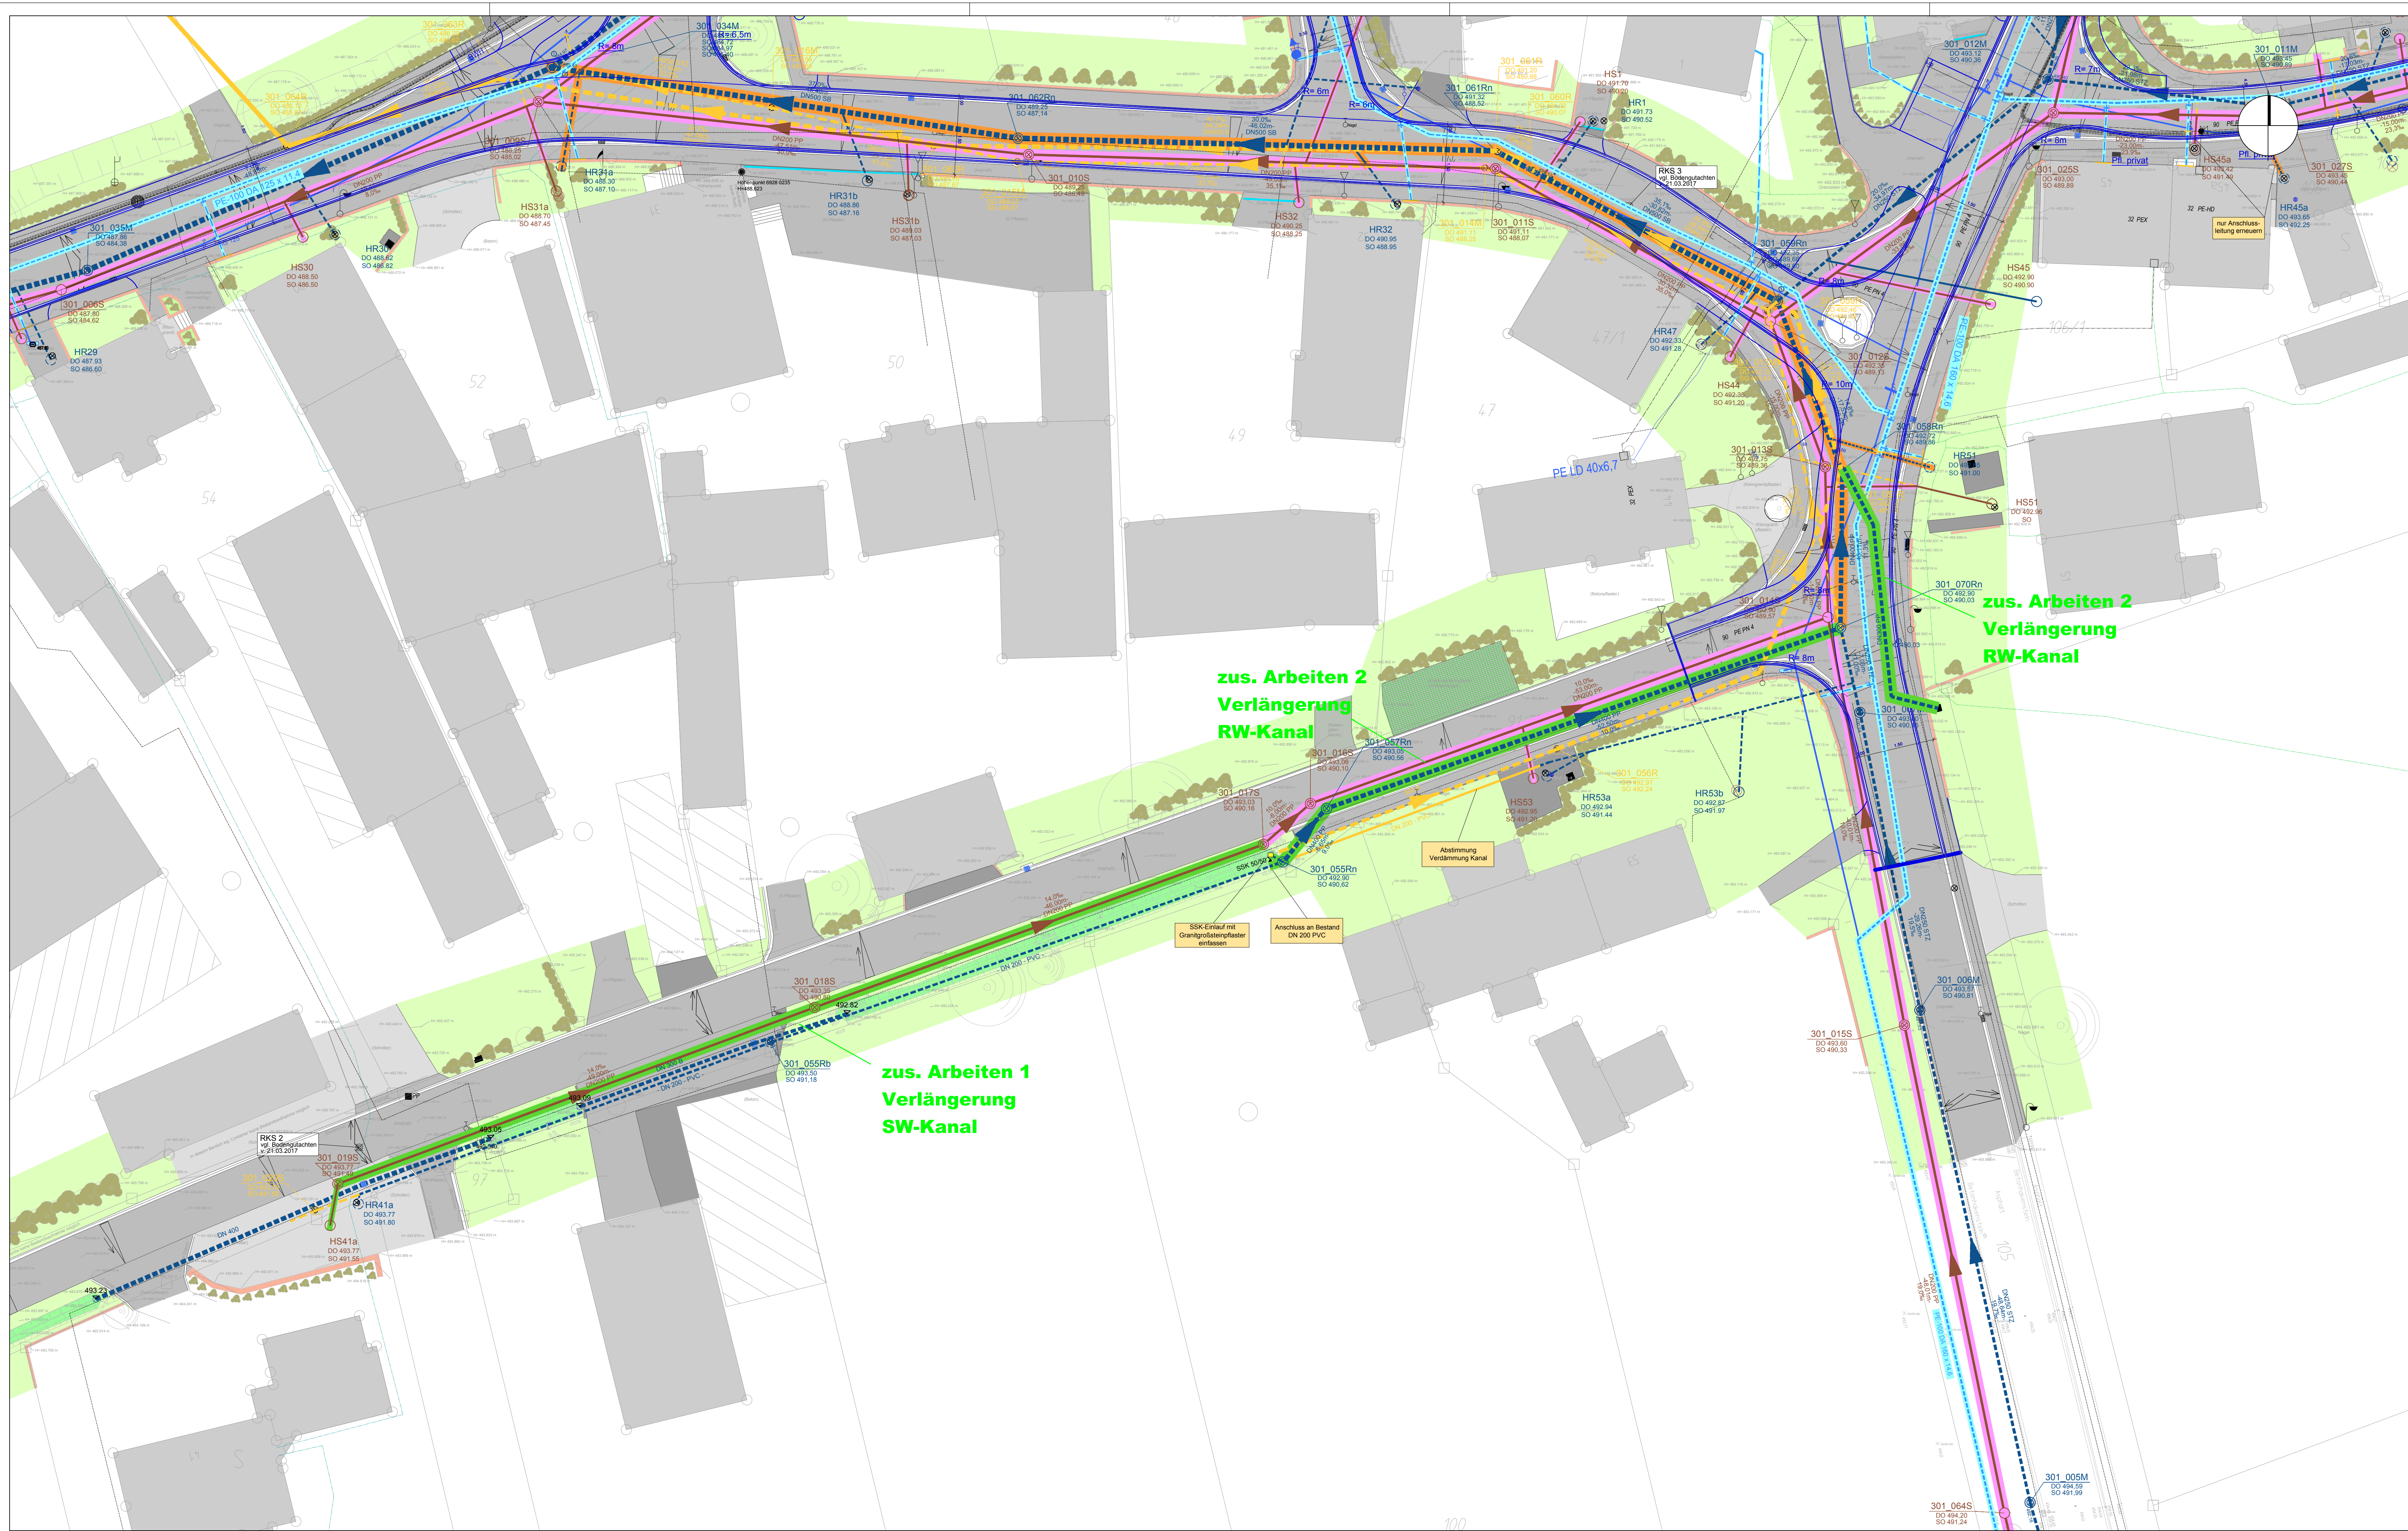

LEGENDE:

- Bestehender Schmutzwasserkanal mit Angabe von Schachtabstand, Nennweite, Material, Sohlgefälle, Fliessrichtung und Schachtnummer
- Bestehender Mischwasserkanal mit Angabe von Schachtabstand, Nennweite, Material, Sohlgefälle, Fliessrichtung und Schachtnummer
- Bestehender Regenwasserkanal mit Angabe von Schachtabstand, Nennweite, Material, Sohlgefälle, Fliessrichtung und Schachtnummer
- Geplanter Schmutzwasserkanal mit Angabe von Schachtabstand, Nennweite, Material, Sohlgefälle, Fliessrichtung und Schachtnummer
- Geplanter Mischwasserkanal mit Angabe von Schachtabstand, Nennweite, Material, Sohlgefälle, Fliessrichtung und Schachtnummer
- Geplanter Regenwasserkanal mit Angabe von Schachtabstand, Nennweite, Material, Sohlgefälle, Fliessrichtung und Schachtnummer
- Bestehender Kanal entfällt mittels Verdämmung
- Bestehender Kanal entfällt mittels Rückbau
- Bestehende Stromleitungen laut Bestandsplänen der Stadtwerke Dinkelsbühl
- Bestehende Telefonleitung laut Bestandsplänen der Fa. Telekom
- Bestehende Gasleitung laut Bestandsplänen der Stadtwerke Dinkelsbühl
- Bestehende Fernwärmeleitung laut Bestandsplänen der Fa. Eisen (Netz 1)
- Bestehende Fernwärmeleitung laut Bestandsplänen der Stadtwerke Dinkelsbühl (Netz 2)
- Bestehende Fernmeldeleitung laut Bestandsplänen der Stadtwerke Dinkelsbühl
- Bestehende Wasserleitung mit Angabe von Nennweite und Material
- Geplante Wasserleitung mit Angabe von Nennweite und Material

Die Leitungen wurden aus den Bestandsplänen der Spartenräger übernommen.
Für die Vollständigkeit und Genauigkeit der Lage wird keine Gewähr übernommen.
Zur Ausführung sind die Bestandsunterlagen beim jeweiligen Spartenräger einzuholen.

- geplanter Straßenrand Dorferneuerung (Granitbord + 1-Zeiler)
- Straße A-
- Straßenbezeichnungen
- Bestehendes Gewässer
- Auffüllung / Dammlage
- Aufschlußpunkte aus Baugrundgutachten nachr. übernehmen


Legende Flächen:

- Angleichung mit best. Material
- Asphalt
- Betonpflaster
- Granitpflaster
- Betonfläche
- Schotter
- Schotterrasen
- Grünfläche
- vorrh. Graben

LEGENDE:

- hervorragender Laubbaum vorh.
- hervorragender Nadelbaum vorh.
- Baum 1 - 10m vorh.
- Baum (geplant)
- Gebüsch vorh./gepl.
- Hydrant - Oberflur
- Hydrant - Unterflur
- Wasserschleber
- Schacht - Wasser
- Durchlaß
- Gully
- Sinkkasten vorh./gepl.
- Kanaldeckel
- Straßeneinlauf vorh./gepl.
- Muldeneinlauf
- Schacht
- Kabelschacht
- Gasschieber
- Hochpunkt
- Tiefpunkt
- Kirche
- Pflanzringe/-kübel
- vorrh. Maibaumhalterung
- Eingang, Einfahrt
- Zaun
- Höhenpunkt
- Ortstafel
- Verkehrsschild
- Hecke vorh./gepl.
- vorrh. Entwässerungsrinne
- Maßnahmenkennzahl
- Schaltkasten - Strom
- Mast für Niederspannung
- Strommast
- Hochspannungsmast
- Straßenlampe vorh./gepl.
- Waage
- Lichtschacht
- Telefonzelle
- Mast
- Fahnenmast
- = vorh. Situation (Text...)
- = Neuanlage (Text...)
- Holzmast
- Stahlgittermast
- Polier
- Quelle
- Brunnen
- Springbrunnen
- Brunnen
- Friedhof
- Kreuz
- Denkmal
- Denkmal
- vorrh. Mauer
- Grenzstein
- Grenzen
- Bushaltestelle
- Parkplatz
- bisheriger Str.-Rand
- vorrh. Geländehöhen
- geplante Höhen

Übersicht Blatteinteilung

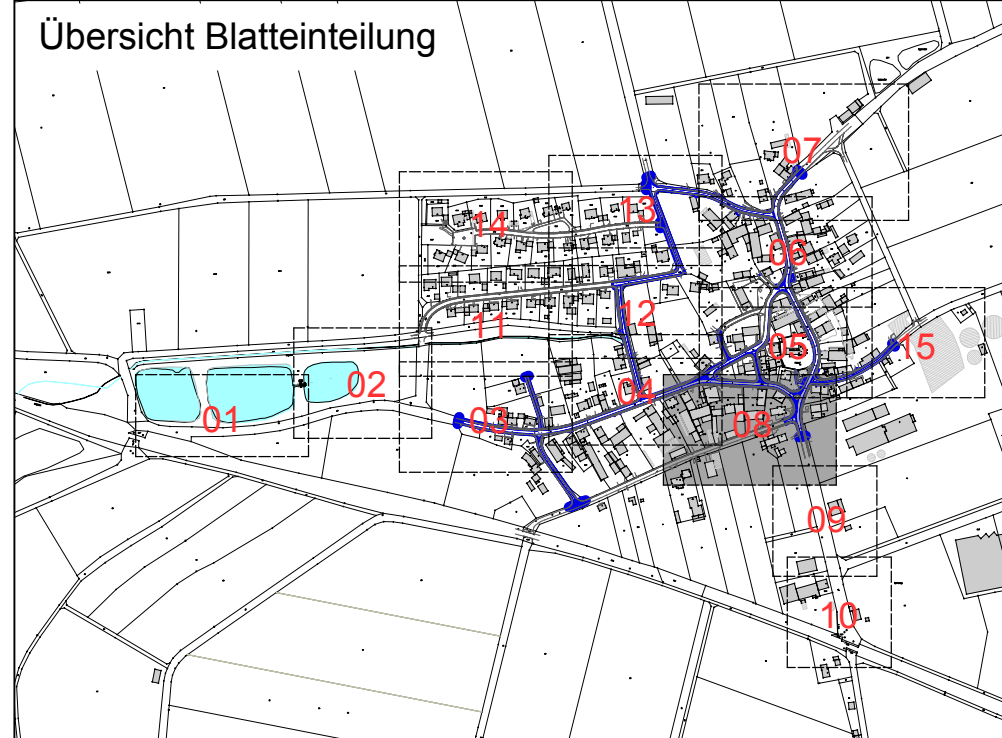

AP LP08b	25.03.2019	Verlängerung SW-Haltung Ri. Hs. Nr. 41	S. Mayer
AP LP08a	14.08.2018	geänderte Straßenänder II. Planung ALE Stand 13.08.2018	S. Mayer
Index:	Datum:	Art der Änderung:	gezeichnet:
Projekt: Kanalisation Stadtteil Sinbronn Kanalbau - offene Bauweise			Vorhabensträger:
Dinkelsbühl Landkreis Ansbach			 Große Kreisstadt Dinkelsbühl
AUSFÜHRUNGSPLANUNG			
Planinhalt: Lageplan	Projekt Nr.:	Aufgestellt:	gezeichnet:
	1139.001	T. Höckner	
	Maßstab:		
	1:250	I. Nikles	
Plan-Nr./Index: AP LP08b	Datum:	geprüft:	
	20.04.2018	M. Ommer	

Entwurfsverfasser:
WipflerPLAN
Architekten
Bauingenieure
Vermessungsingenieure
Erschließungsgräger
WipflerPLAN
Planungsgesellschaft mbH
An der Lach 11a
86720 Nördlingen
Tel.: 09081 27509-30
Fax: 09081 27509-50
www.wipflerplan.de
info-nr@wipflerplan.de
Stadt
Dinkelsbühl
Seppinger Straße 30
91550 Dinkelsbühl
Tel.: 09081 902-0
Fax: 09081 902-78
www.dinkelsbuehl.de
bauplanung@dinkelsbuehl.de