


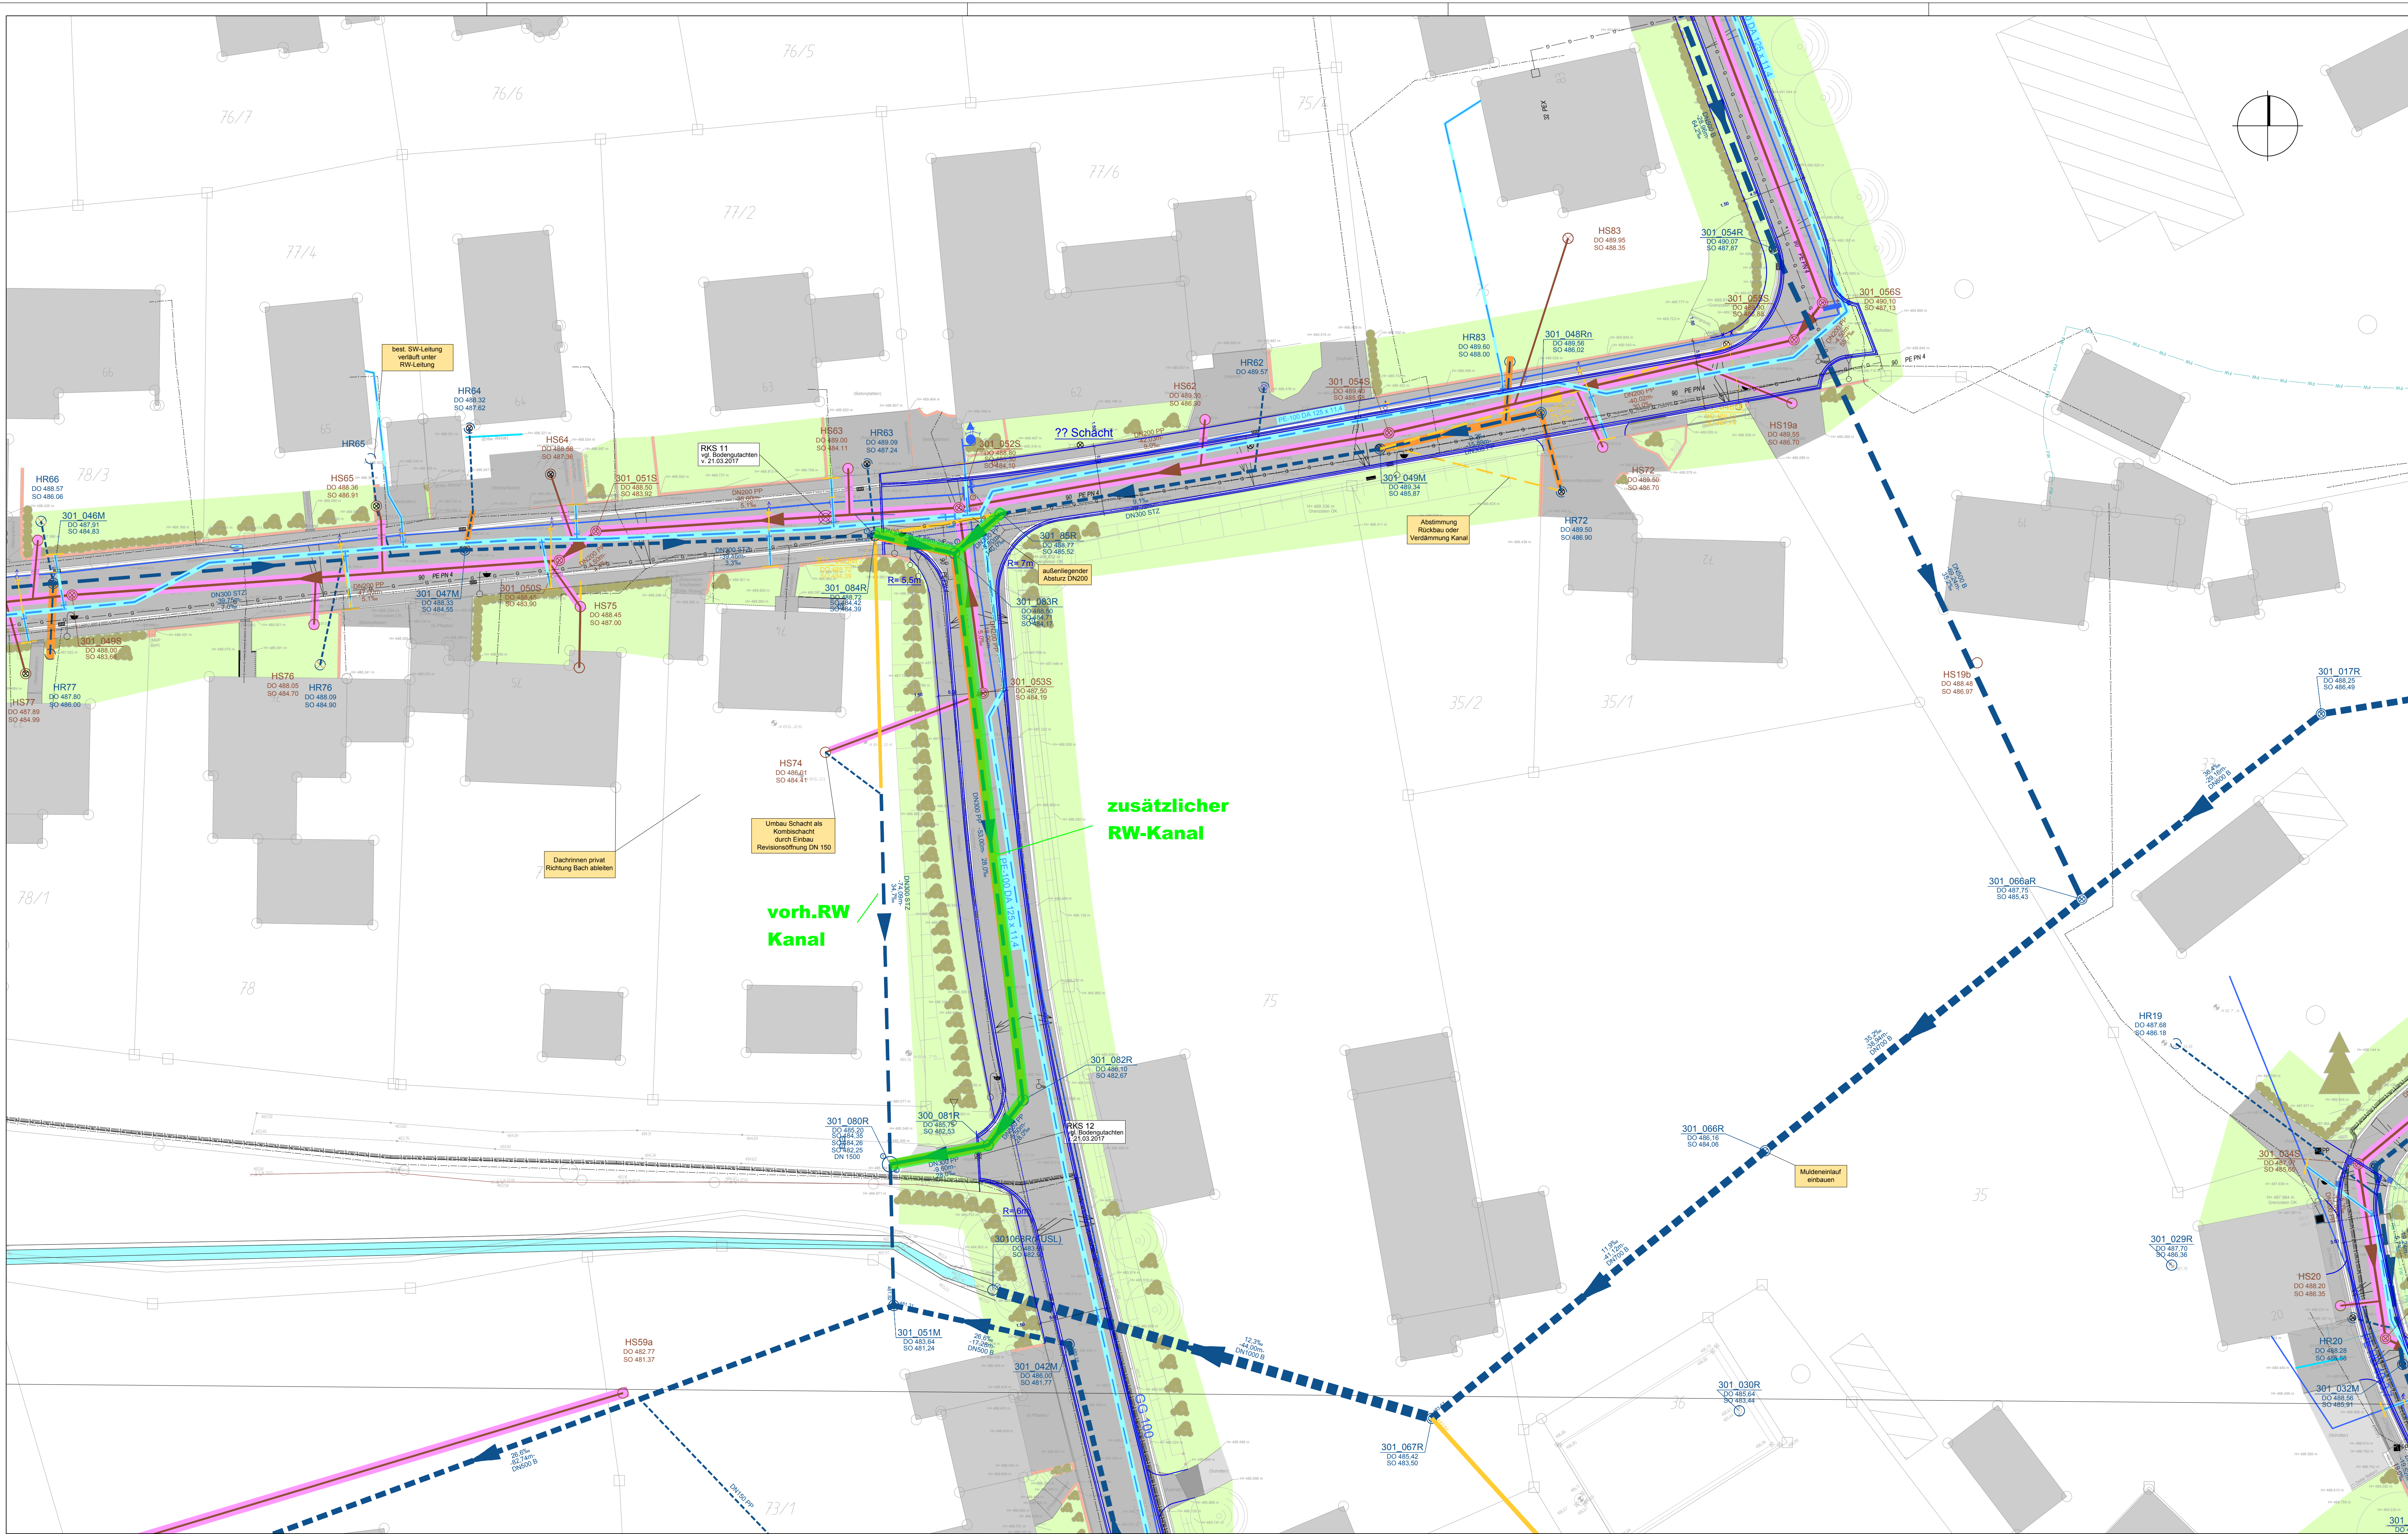

LEGENDE:

- Bestehender Schmutzwasserkanal mit Angabe von Schachtabstand, Nennweite, Material, Sohlgefälle, Fliessrichtung und Schachtnummer
- Bestehender Mischwasserkanal mit Angabe von Schachtabstand, Nennweite, Material, Sohlgefälle, Fliessrichtung und Schachtnummer
- Geplanter Schmutzwasserkanal mit Angabe von Schachtabstand, Nennweite, Material, Sohlgefälle, Fliessrichtung und Schachtnummer
- Geplanter Mischwasserkanal mit Angabe von Schachtabstand, Nennweite, Material, Sohlgefälle, Fliessrichtung und Schachtnummer
- Geplanter Regenwasserkanal mit Angabe von Schachtabstand, Nennweite, Material, Sohlgefälle, Fliessrichtung und Schachtnummer
- Bestehender Kanal entfällt mittels Verdämmung
- Bestehender Kanal entfällt mittels Rückbau
- Bestehende Stromleitungen laut Bestandsplänen der Stadtwerke Dinkelsbühl
- Bestehende Telefonleitung laut Bestandsplänen der Fa. Telekom
- Bestehende Gasleitung laut Bestandsplänen der Stadtwerke Dinkelsbühl
- Bestehende Fernwärmeleitung laut Bestandsplänen der Fa. Eisen (Netz 1)
- Bestehende Fernwärmeleitung laut Bestandsplänen der Stadtwerke Dinkelsbühl (Netz 2)
- Bestehende Fernmeldeleitung laut Bestandsplänen der Stadtwerke Dinkelsbühl
- Bestehende Wasserleitung mit Angabe von Nennweite und Material
- Geplante Wasserleitung mit Angabe von Nennweite und Material

Die Leitungen wurden aus den Bestandsplänen der Spartenübernehmer übernommen. Für die Vollständigkeit und Genauigkeit der Lage wird keine Gewähr übernommen. Zur Ausführung sind die Bestandsunterlagen beim jeweiligen Spartenübernehmer einzuholen.

- geplanter Straßenrand Dorferneuerung (Granitbord + 1-Zeiler)
- Straße A-
- Straßenbezeichnungen
- Bestehendes Gewässer
- Auffüllung / Dammlage
- Aufschlußpunkte aus Baugrundgutachten nachr. übernehmen


Legende Flächen:

- Angleichung mit best. Material
- Asphalt
- Betonpflaster
- Granitpflaster
- Betonfläche
- Schotter
- Schotterrasen
- Grünfläche
- vorn. Graben

LEGENDE:

- hervorragender Laubbaum vorh.
- hervorragender Nadelbaum vorh.
- Baum 1 - 10m vorh.
- Baum (geplant)
- Gebüsch vorh./gepl.
- Hydrant - Oberflur
- Hydrant - Unterflur
- Wasserschleber
- Schacht - Wasser
- Durchlaß
- Gully
- Sinkkasten vorh./gepl.
- Kanaldeckel
- Straßeneinlauf vorh./gepl.
- Muldeneinlauf
- Schacht
- Kabelschacht
- Gasschieber
- Hochpunkt
- Tiefpunkt
- Kirche
- Pflanzring/-kübel
- vorh. Maibaumhalterung
- Eingang, Einfahrt
- Zaun
- Höhenpunkt
- Ortstafel
- Verkehrsschild
- Hecke vorh./gepl.
- vorh. Entwässerungsrinne
- Maßnahmenkennzahl
- Schaltkasten - Strom
- Mast für Niederspannung
- Strommast
- Hochspannungsmast
- Straßenlampe vorh./gepl.
- Waage
- Lichtschacht
- Telefonzelle
- Mast
- Fahnenmast
- = vorh. Situation
- = Neuanlage
- Holzmast
- Stahlgerüstmast
- Polter
- Quelle
- Brunnen
- Springbrunnen
- Brunnen
- Friedhof
- Kreuz
- Denkmal
- Denkmal
- vorh. Mauer
- Grenzstein
- Grenzen
- Bushaltestelle
- Parkplatz
- bisheriger Str.-Rand
- vorh. Geländehöhen
- geplante Höhen

Übersicht Blatteinteilung

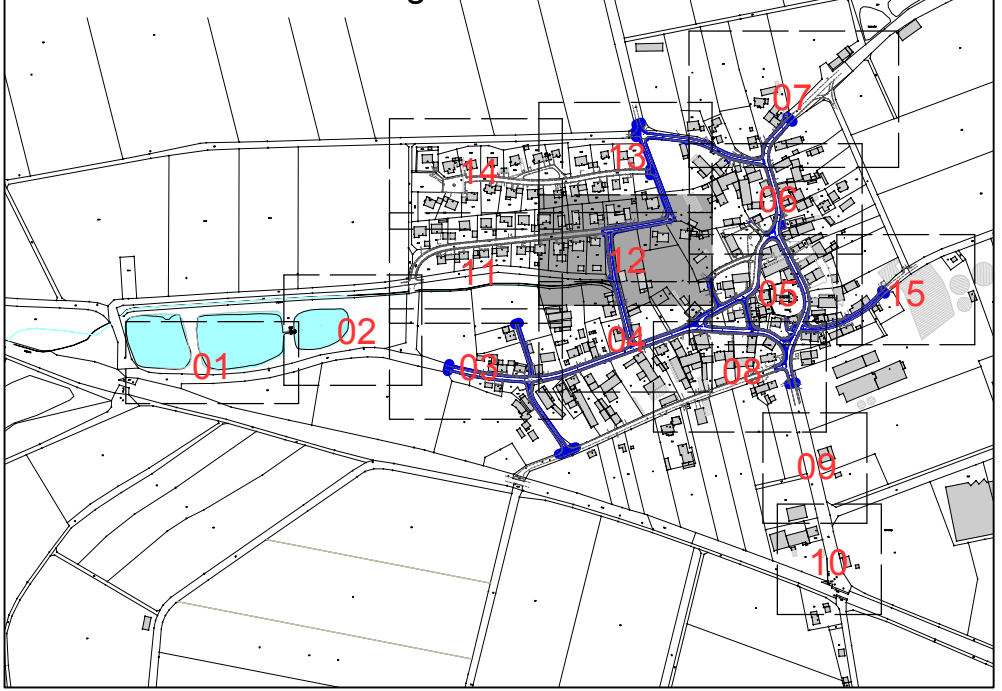

AP LP12b	21.03.2019	RW-Kanal Haltung 301_051M auf öffentlichen Grund verlegt	S. Mayer
AP LP12a	14.08.2018	geänderte Straßenänder II. Planung ALE Stand 13.08.2018	S. Mayer
Index:	Datum:	Art der Änderung:	gezeichnet:
Projekt: Kanalisation Stadtteil Sinbronn Kanalbau - offene Bauweise			
Dinkelsbühl Landkreis Ansbach		AUSFÜHRUNGSPLANUNG	
Planinhalt: Lageplan	Projekt Nr.: 1139.001	Aufgestellt: T. Höckner	 Große Kreisstadt Dinkelsbühl
Plan-Nr./Index: AP LP12b	Datum: 20.04.2018	geprüft: M. Ommer	
Entwurfsverfasser:  WipflerPLAN Planungsgesellschaft mbH An der Lach 11a 86720 Nördlingen Tel.: 09081 27509-30 Fax: 09081 27509-50 www.wipflerplan.de info-nr@wipflerplan.de			
Stadt Dinkelsbühl Seppinger Straße 30 91550 Dinkelsbühl Tel.: 09081 902-0 Fax: 09081 902-78 www.dinkelsbuehl.de bauplanung@dinkelsbuehl.de			
.....			