



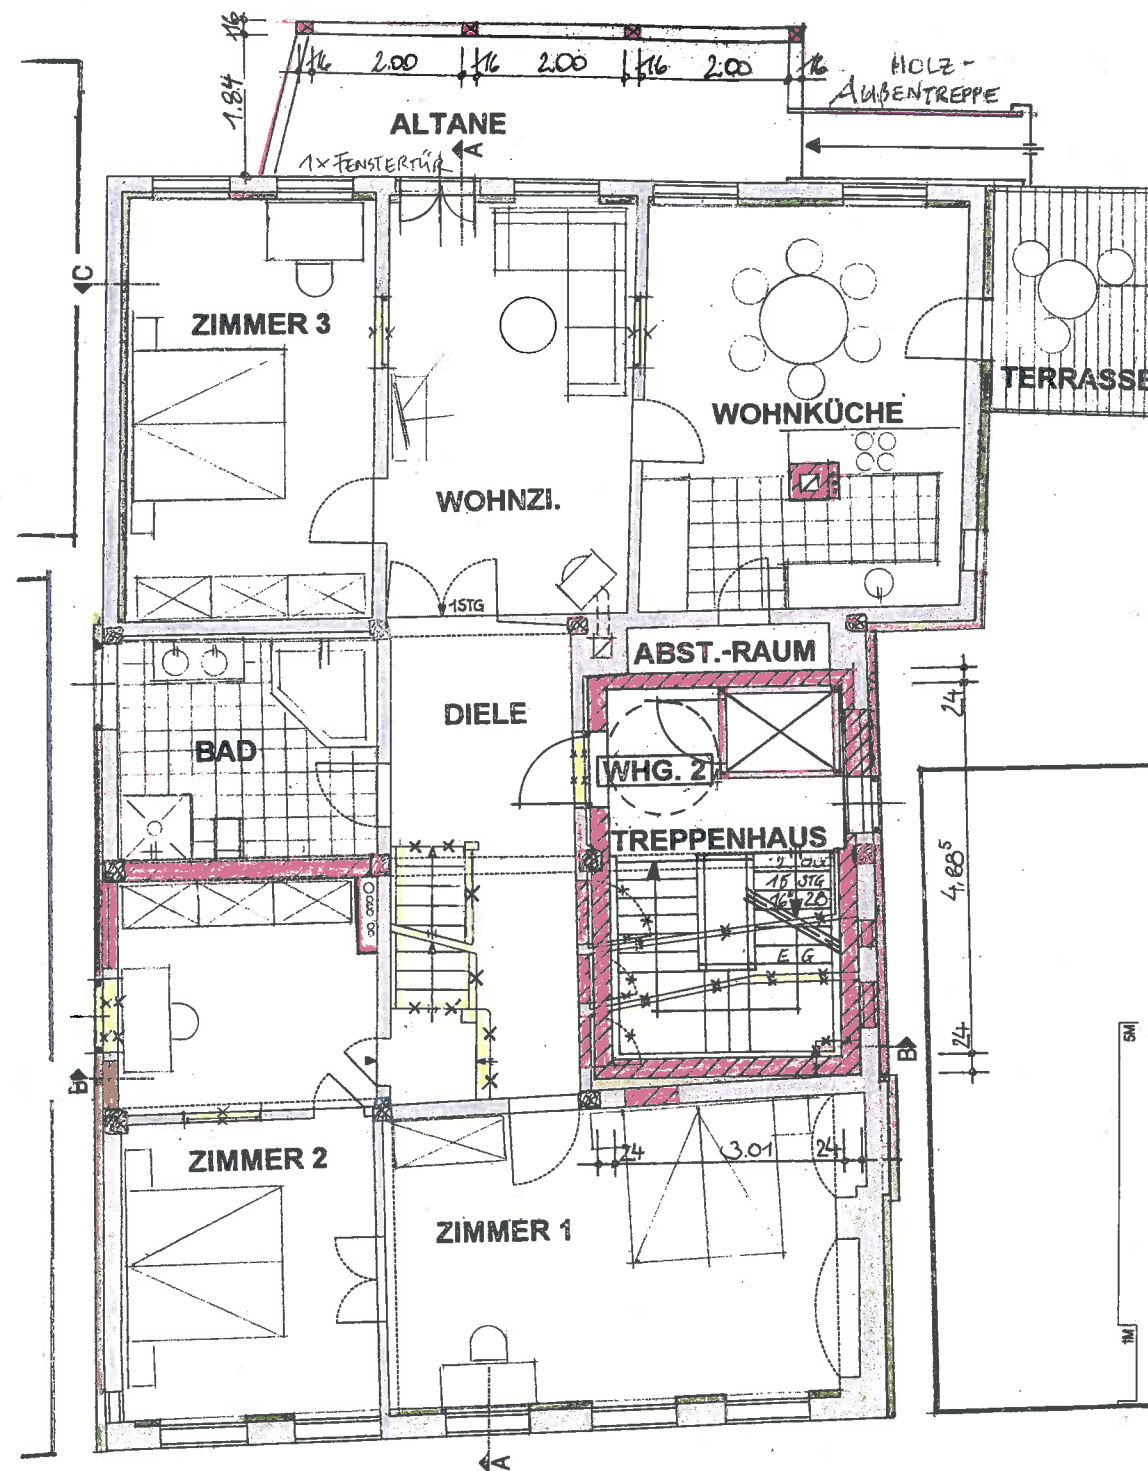

Grundriss 1. OG

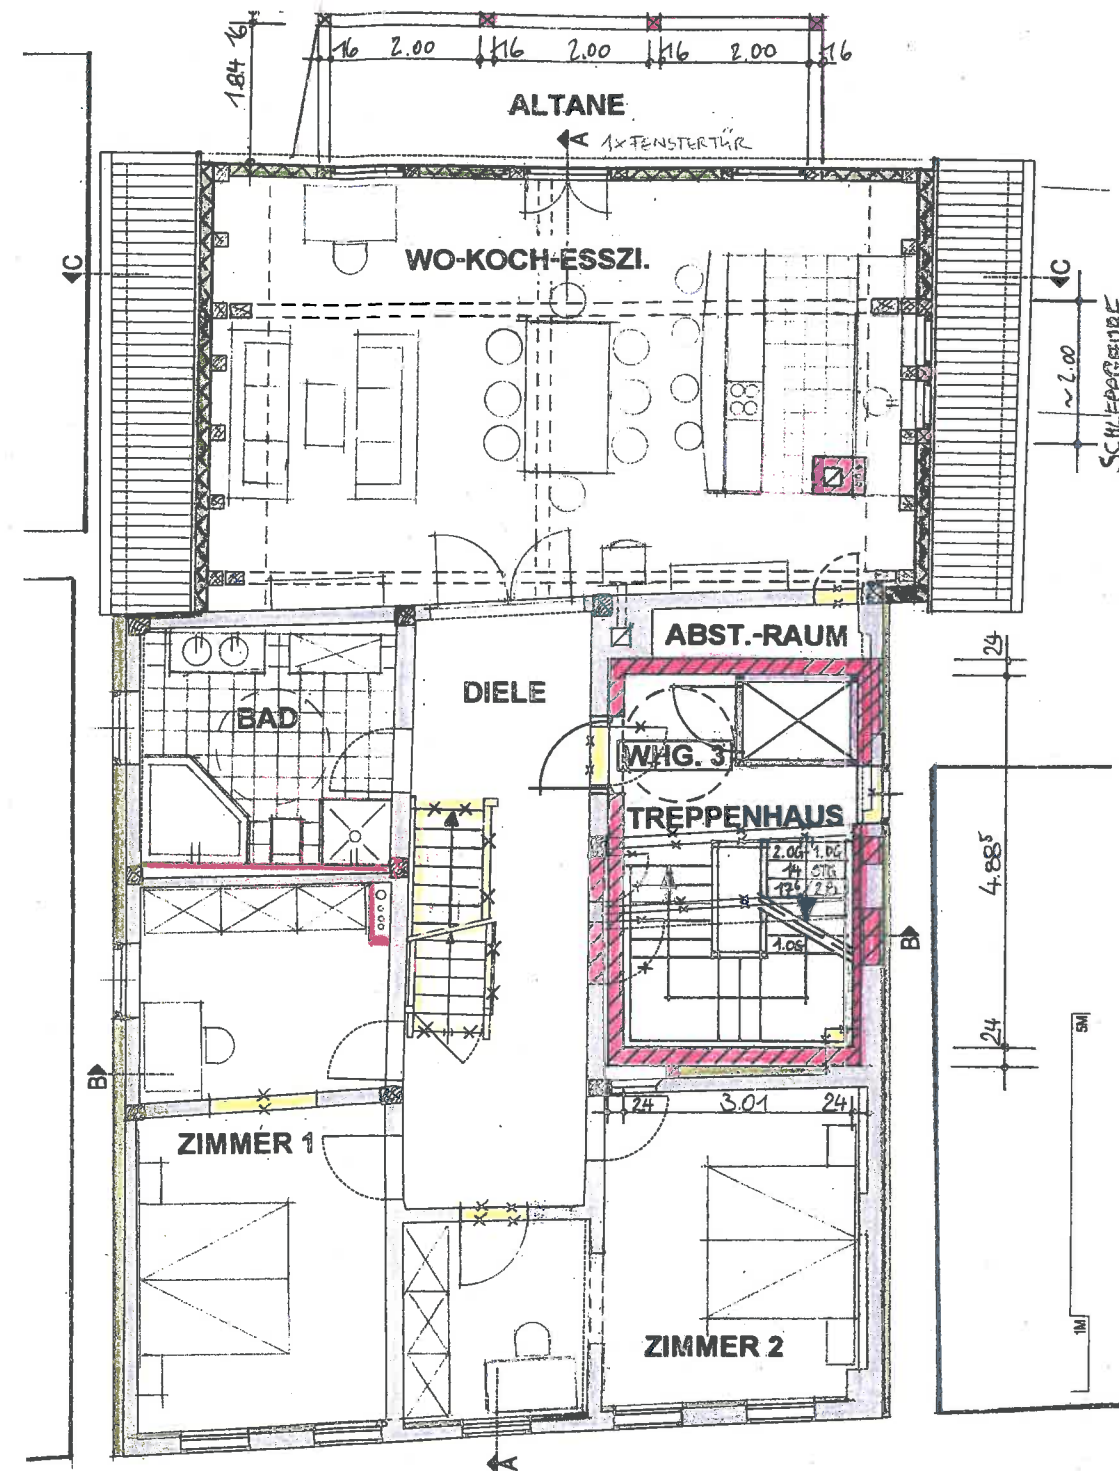

Grundriss 2. OG