


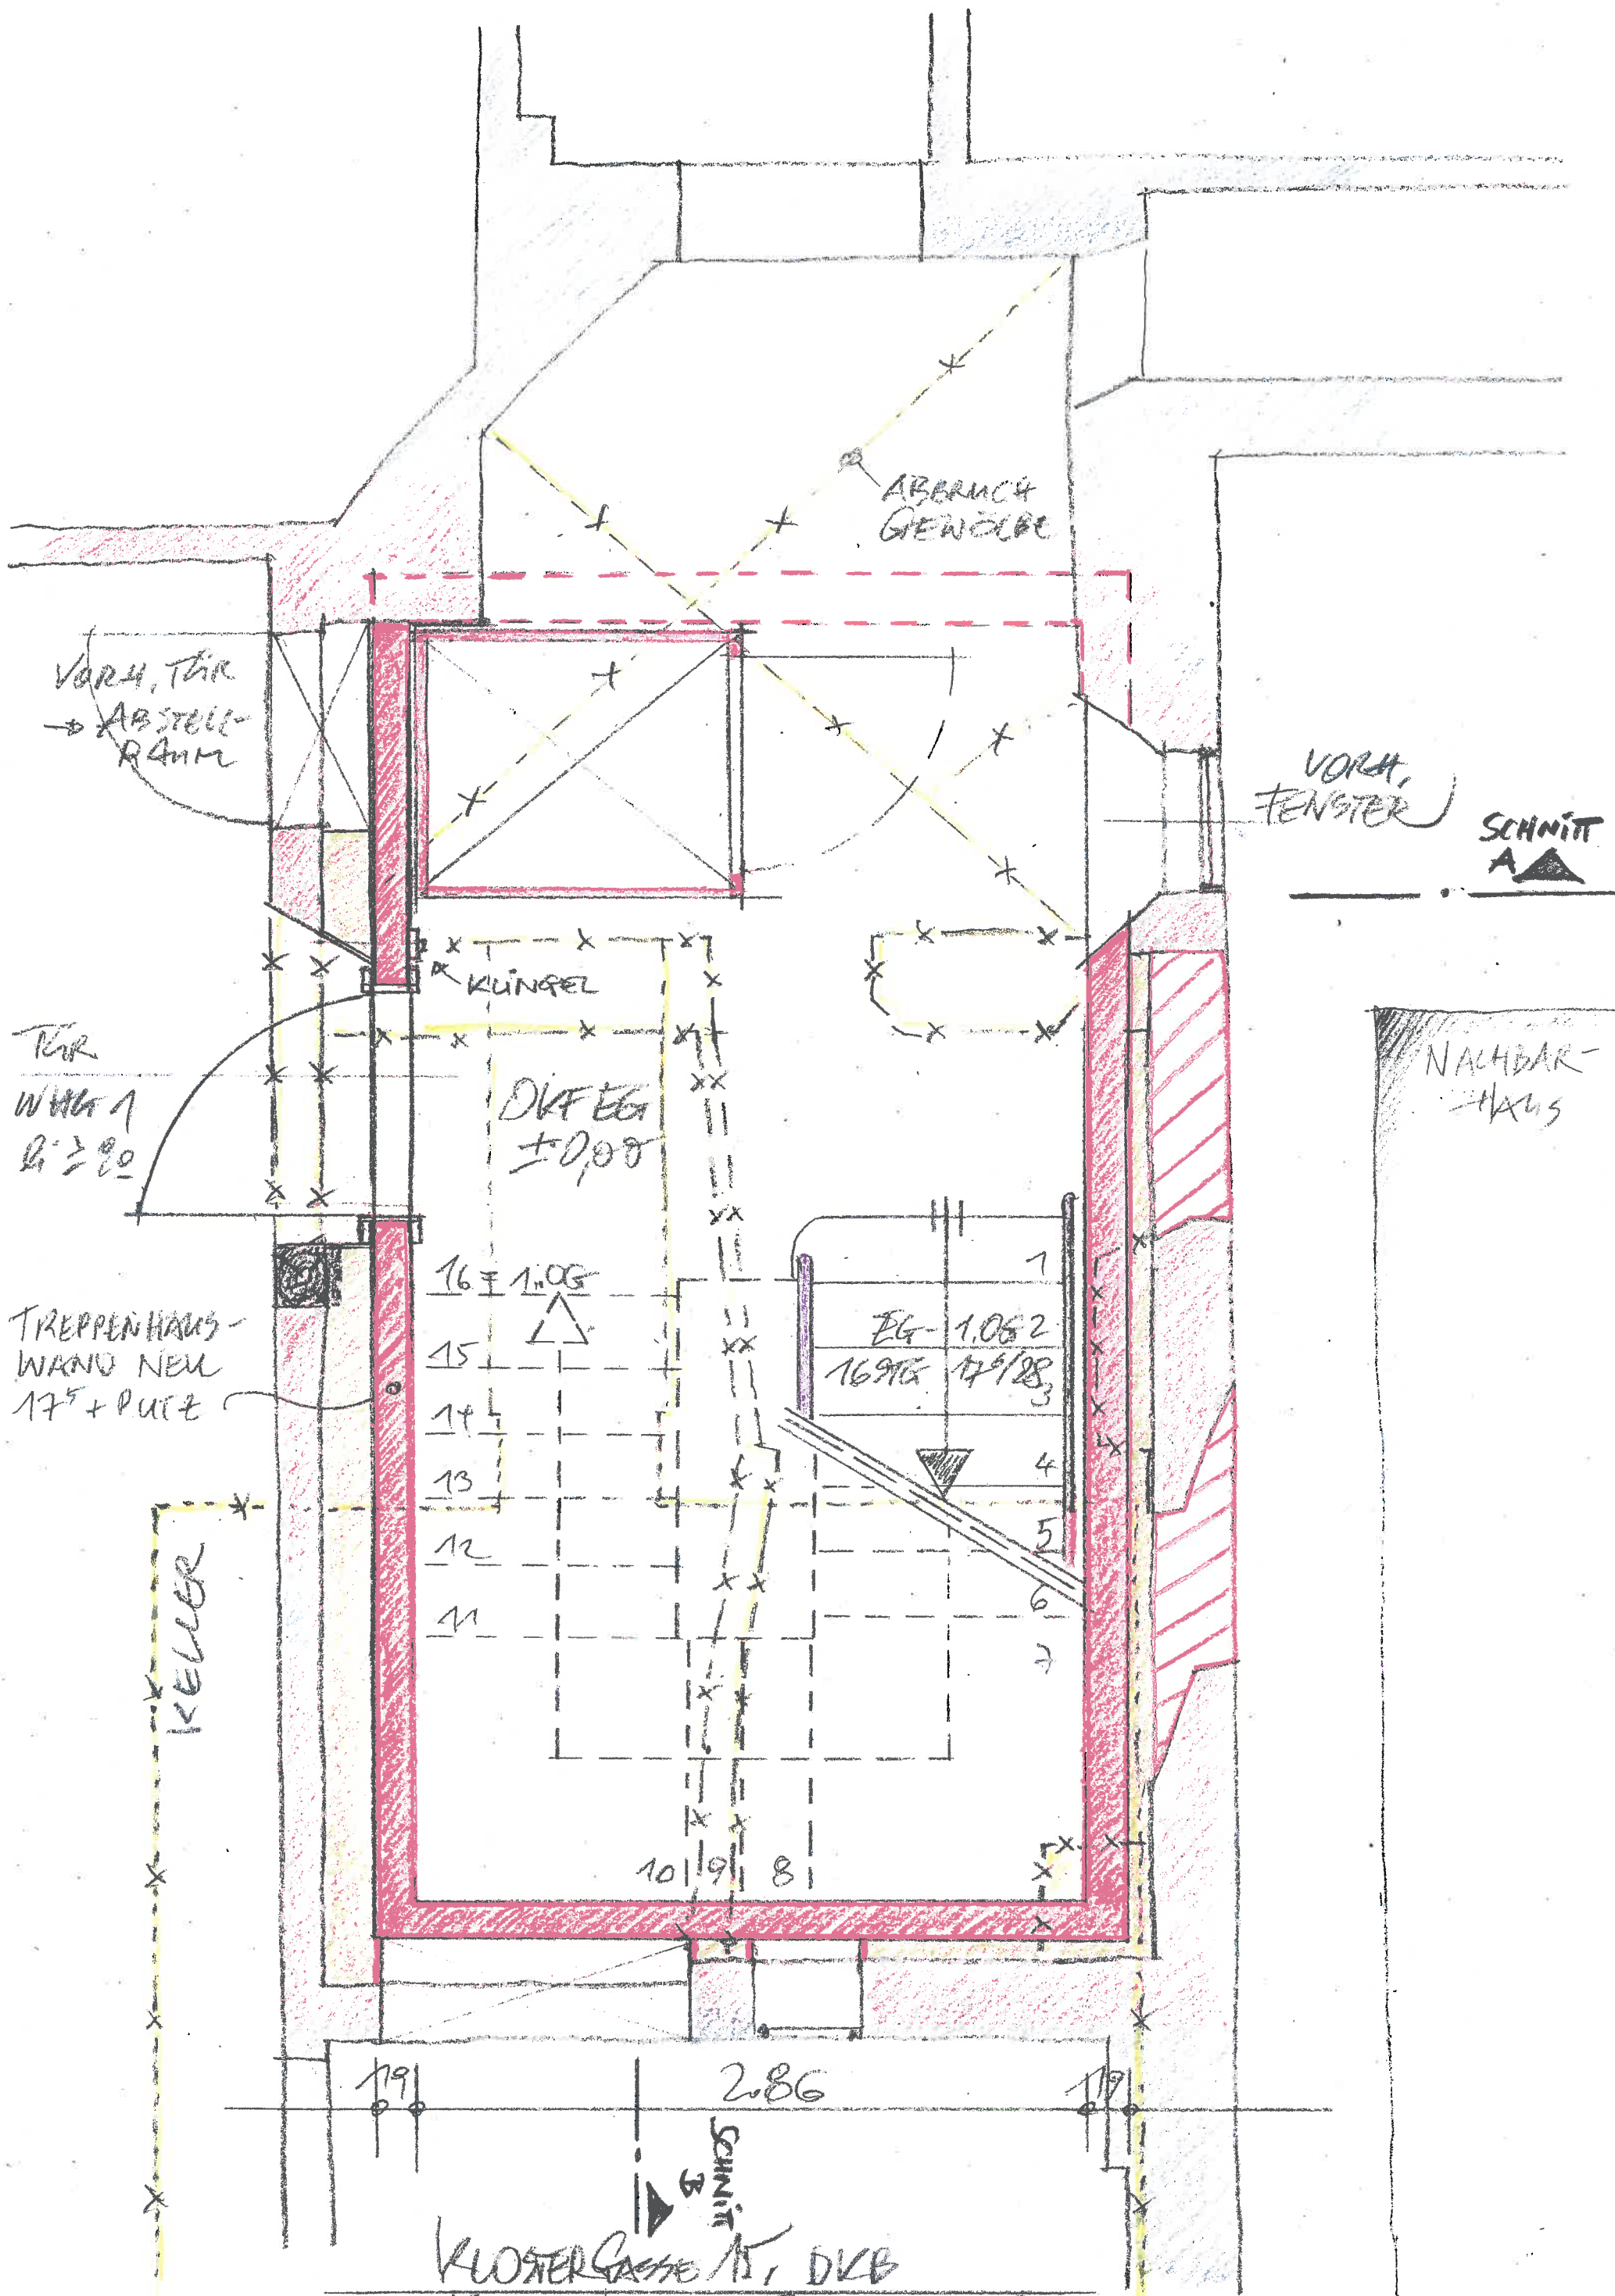

ABBRUCH
GEWÖLBE

VORH. TÜR
→ ABSTELL-
Raum

VORH.
FENSTER

SCHNITT
A

NACHBAR-
HAUS

TÜR
WAND 1
R. 20

DIV EG
± 0,00

TREPPENHAUS-
WAND NEU
175 + PUTZ

KELLER

16 ± 1.00

15

14

13

12

11

EG 1.062
16916 179/283

10 | 9 | 8

19

2.86

19

SCHNITT
B

KLOSTERGASSE 15, DKB

TREPPENHAUS EG · M. 11/25

19.11.2012

M. SOTER