
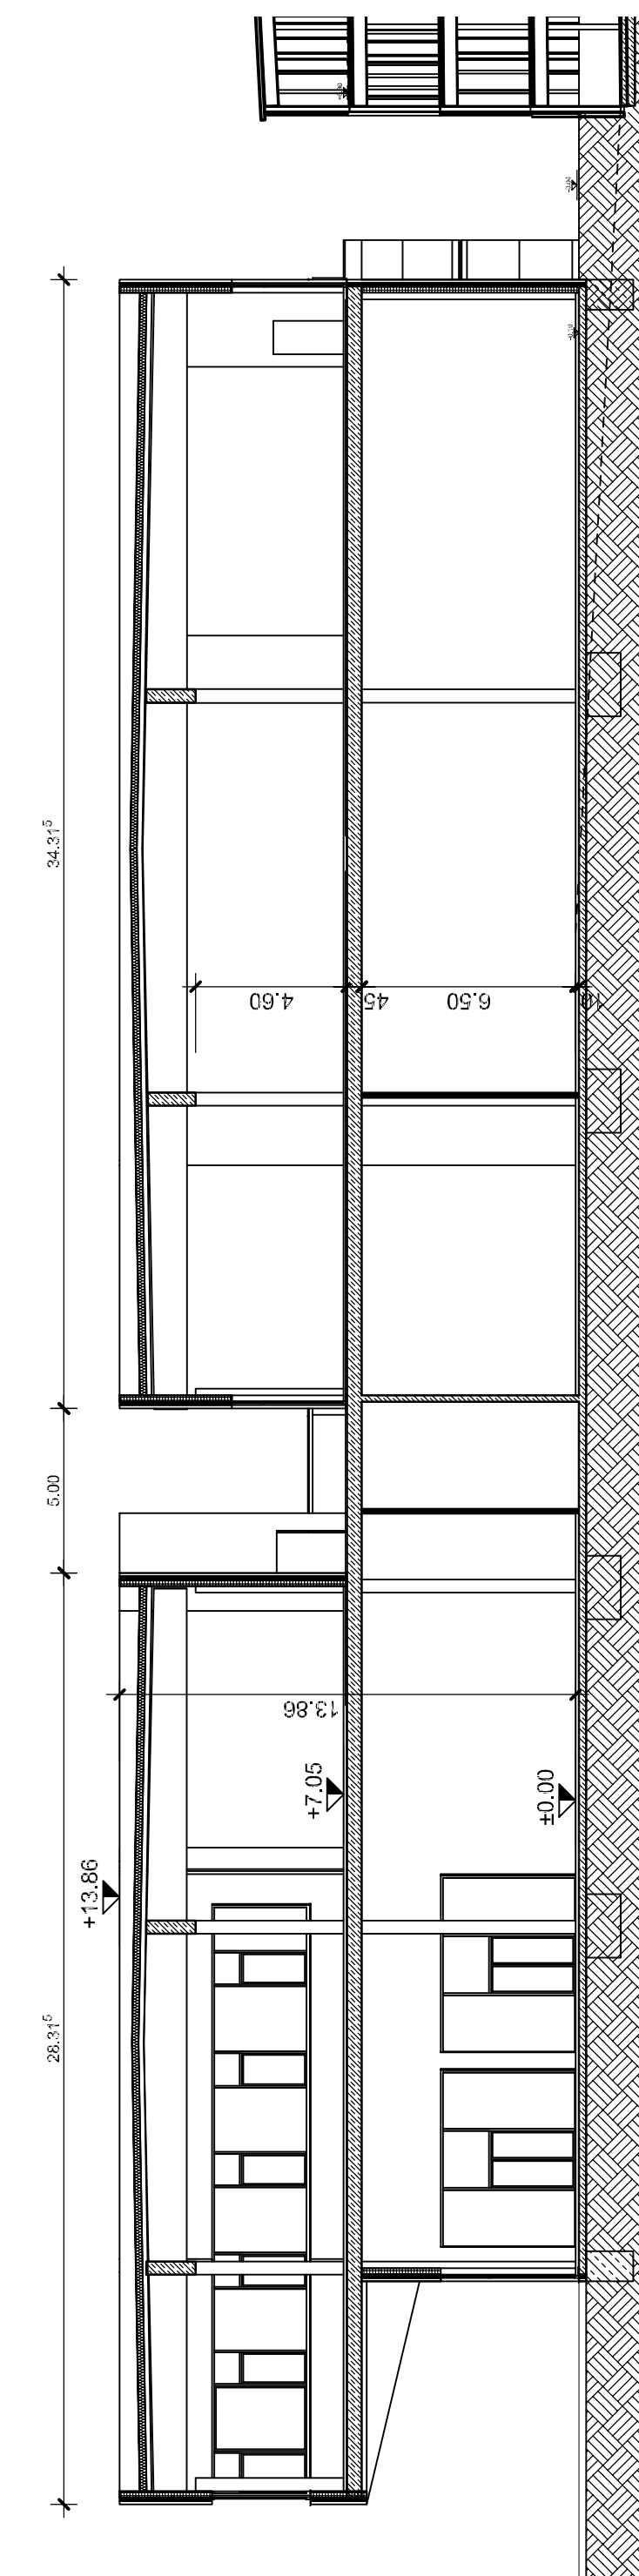


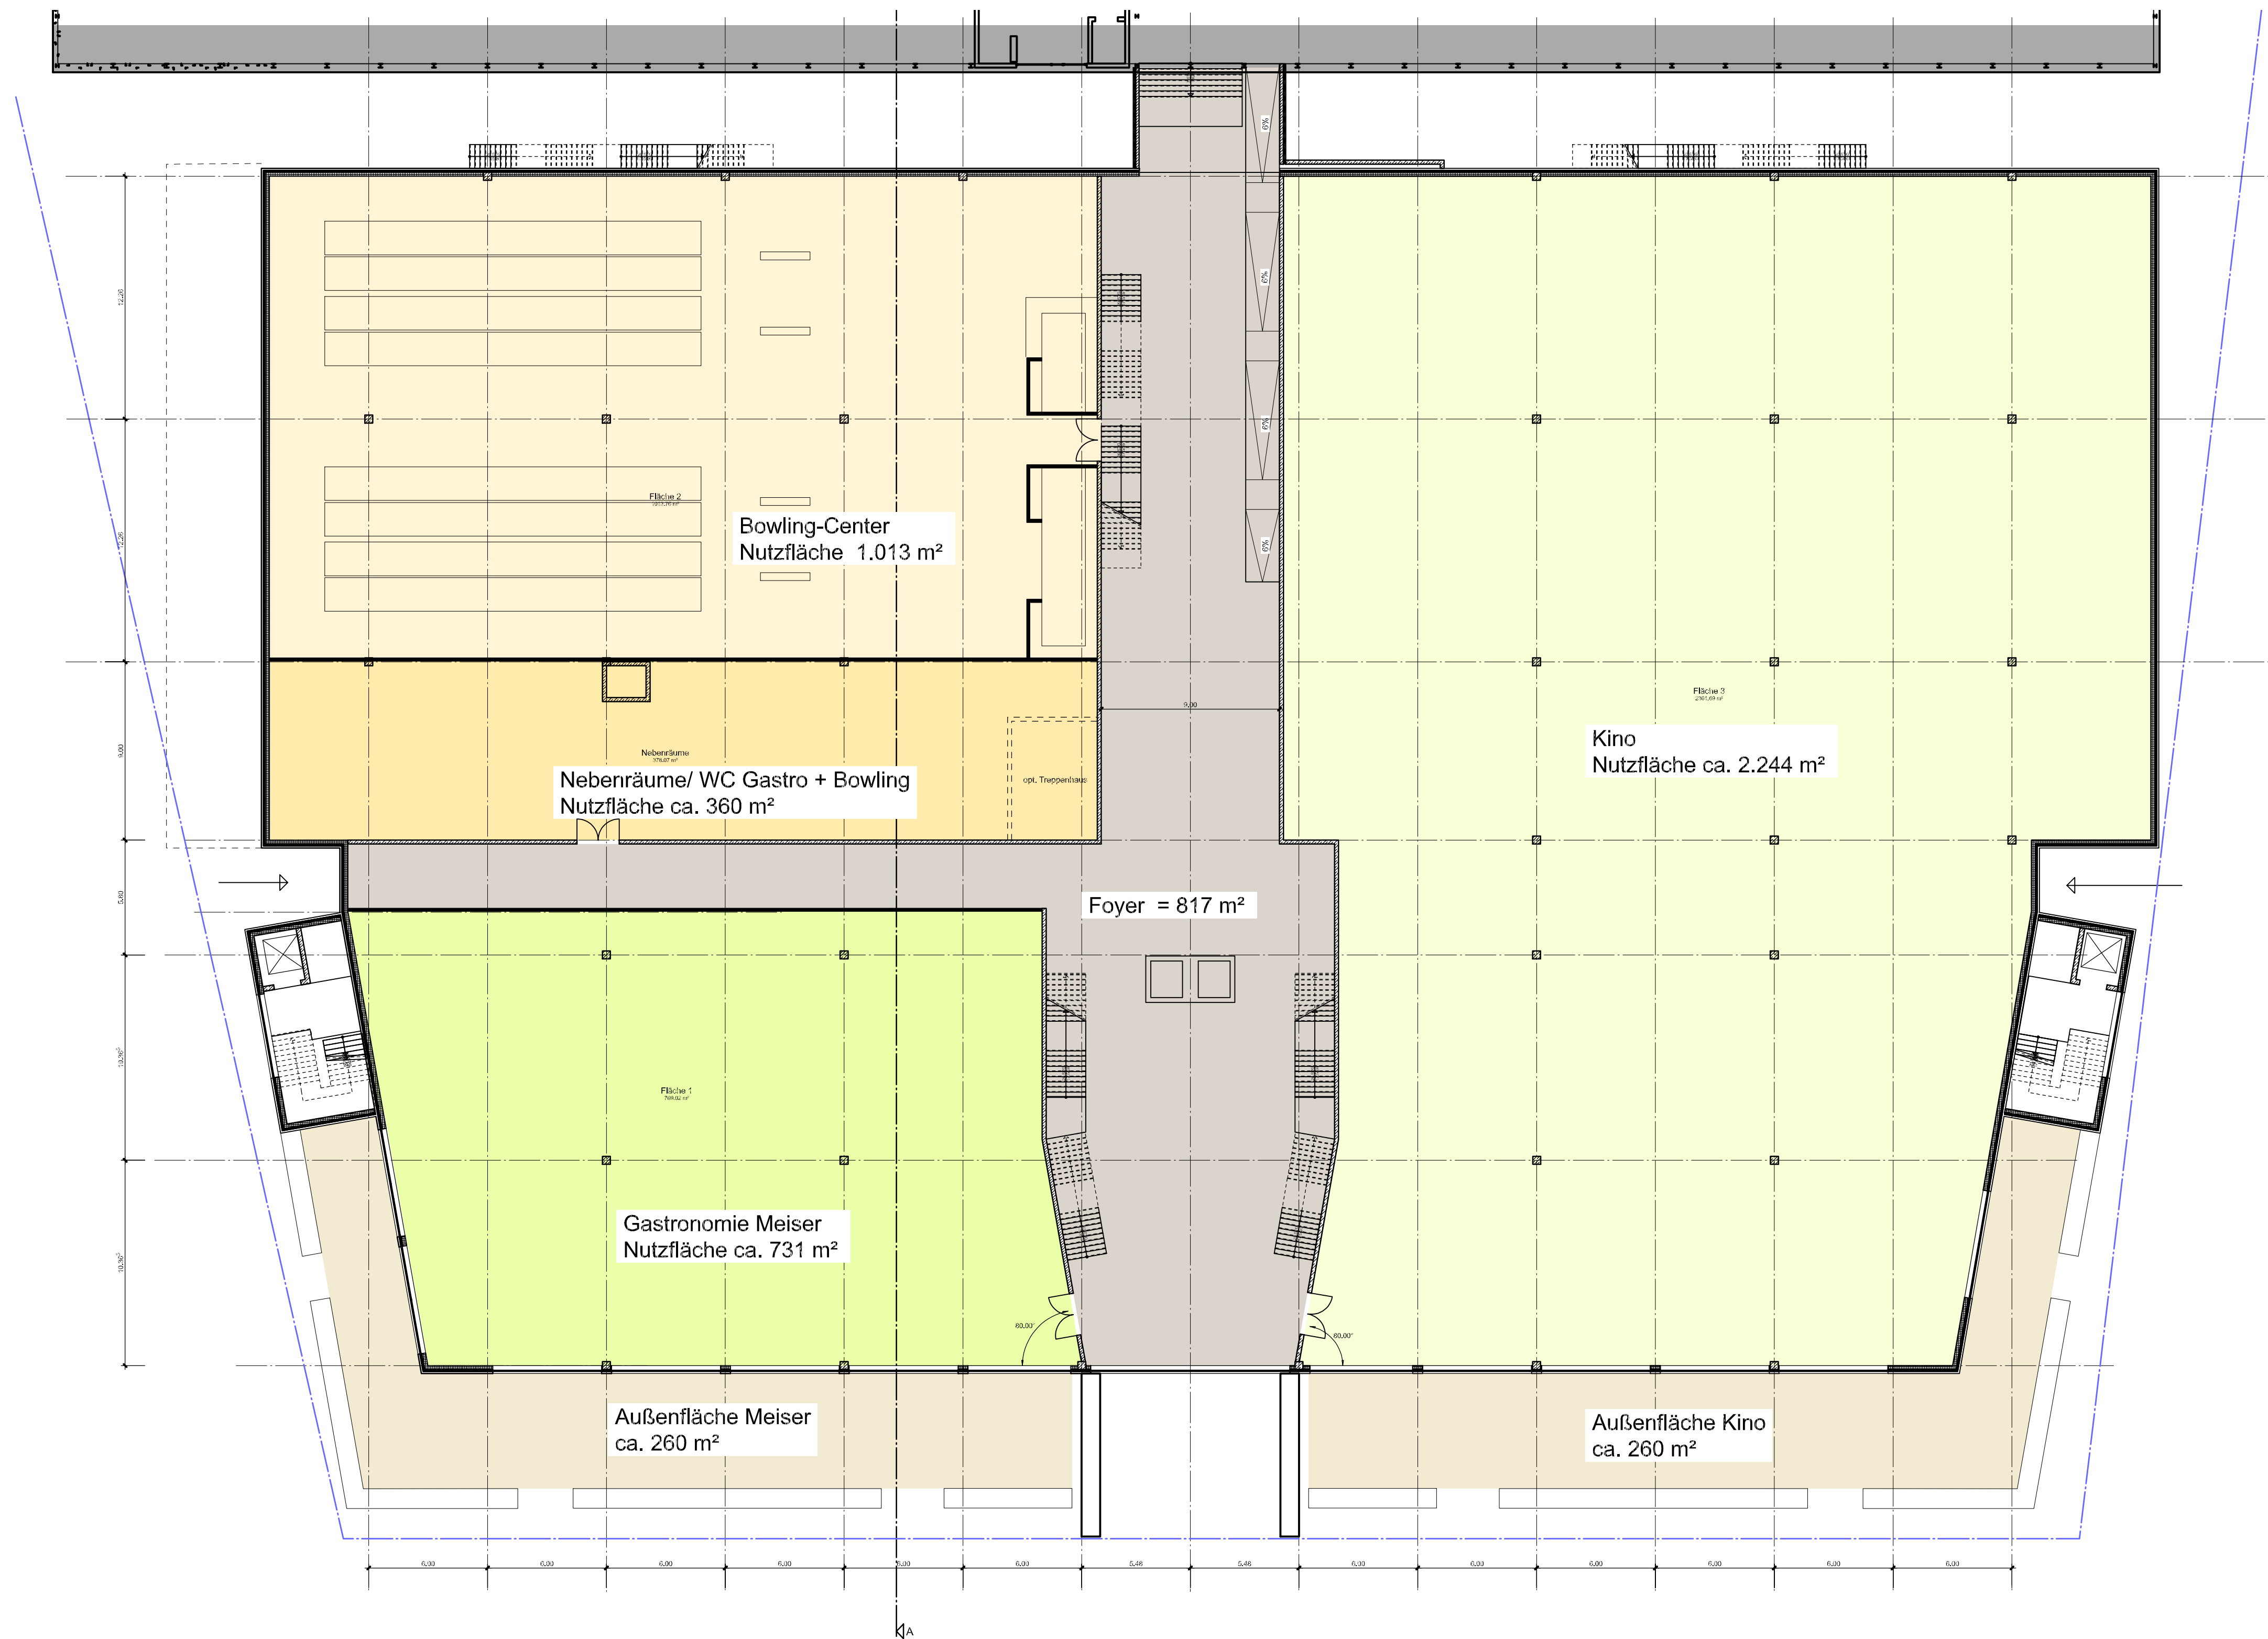

Schnitt A-A

Bauvorhaben: **VISIOPARK**

Bauherr: **Gademannstraße 8
91550 Dinkelsbühl**

Nachbar: **SIEHE BEIBLATT**

Bauort: **Baugebiet Ellwanger Straße, 91550 Dinkelsbühl**

Planinhalt: **Erdgeschoss + Schnitt**

Maßstab: **M. 1:200**

Planung: **BREITENBÜCHER
ARCHITECTEN GMBH
91039 DINKELSBÜHL, HOFPLATZSTRASSE 2, 09361 (0371) 12345
FAX (0371) 12345-2345 | info@breitenbuecher.de**

Dinkelsbühl den 14.01.2020

