


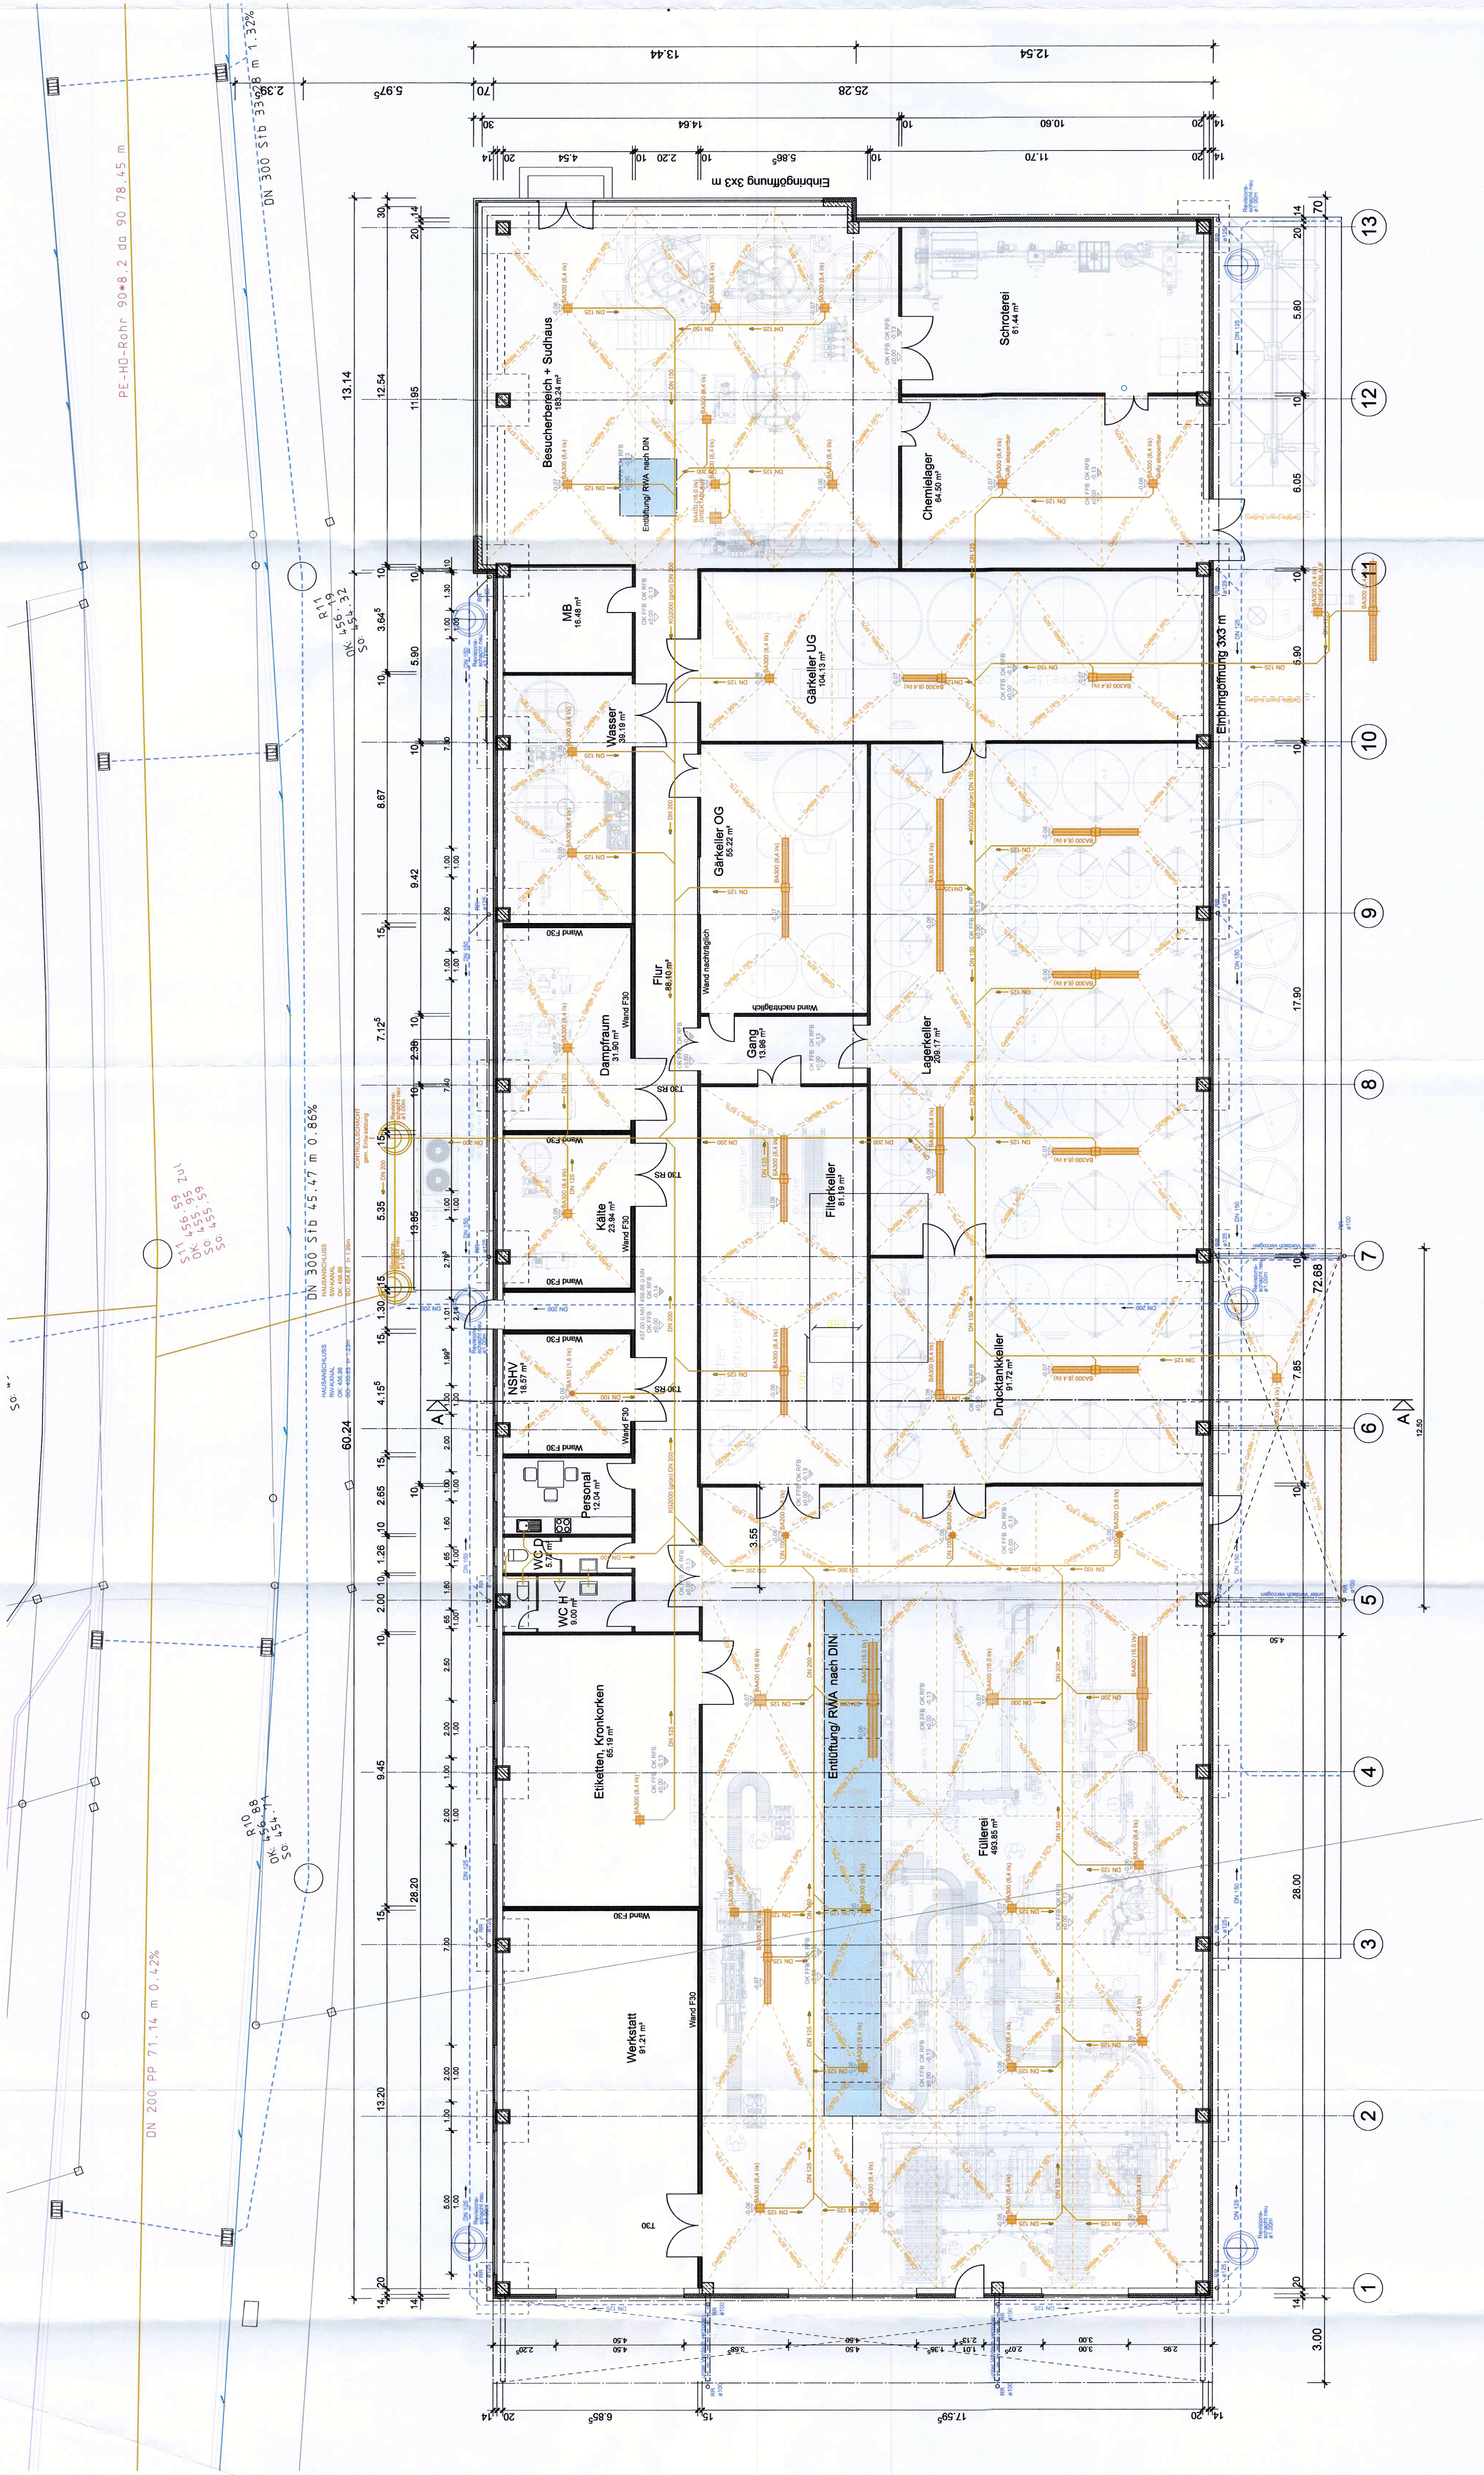

SCHÄCHTE

- StB-Fertigteile mit eingebauten Dichtungen
- alle Anschlüsse Eingang/Ausgang gelenkig
- Abdeckung Begu 40% gelocht mit Schmutzfangkorb
- bei Abwasserschächten Durchlaufgerinne in PP oder GFK 50cm hochgezogen

ABWASSERKANÄLE

- prinzipiell KG2000 grün mit 0.5% Gefälle
- Sturzgefälle am Übergang Innen/Außen auf Frosttiefe 1.0m

OBERFLÄCHENWASSER/REGENWASSER

- prinzipiell KG braun mit 0.5% Gefälle
- Hochpunkt 0.8m tief
- Tiefpunkt max. 1.2m tief

DRAINAGE

- Notwendigkeit gemäß Angaben im Bodengutachten

Baueingabe

Bauvorhaben:  
Neubau einer Brauerei