


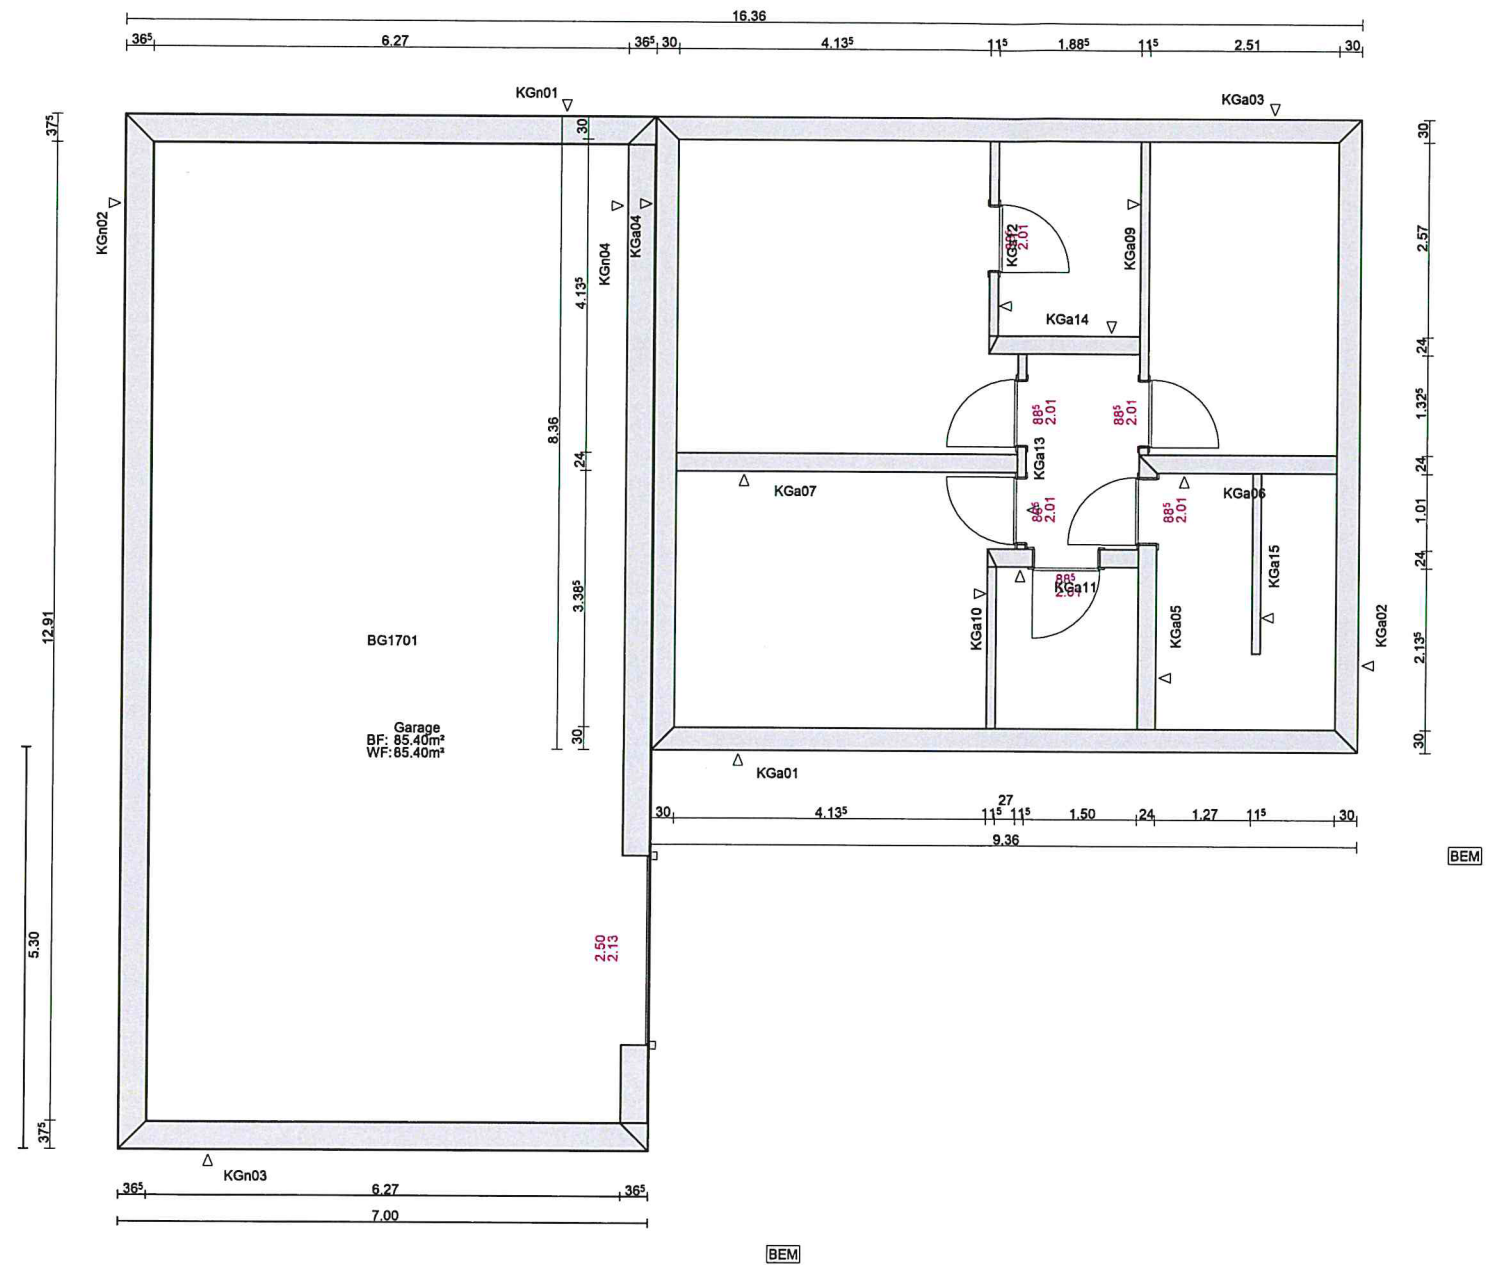

Grundriss Kellergeschoss M 1:100