Amt für Digitalisierung, Breitband und Vermessung Ansbach

Dollmannstraße 56
91522 Ansbach

Auszug aus dem Liegenschaftskataster


Flurkarte 1 : 1000
zur Bauvorlage nach § 7 Abs. 1 BauVorlV
Erstellt am 06.07.2020

Flurstück: 1715/113
Gemarkung: Dinkelsbühl

Gemeinde: Stadt Dinkelsbühl
Landkreis: Ansbach
Bezirk: Mittelfranken



[redacted]

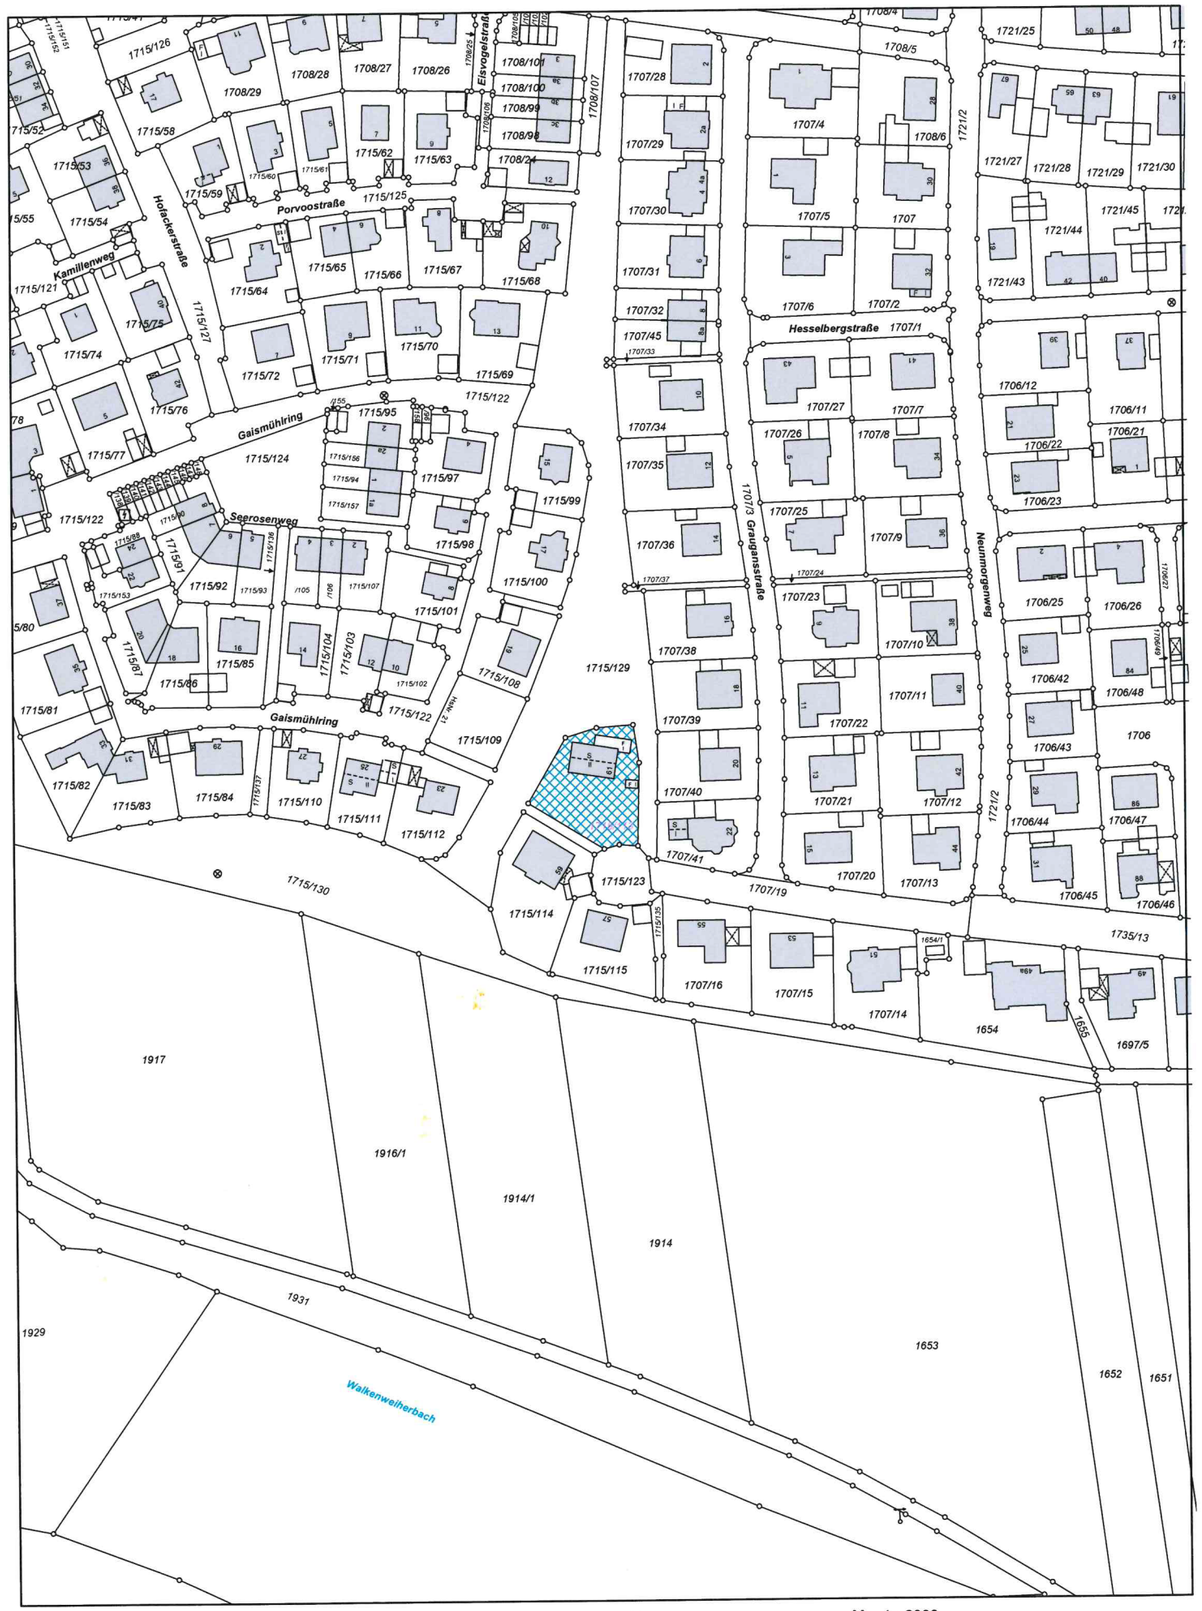

Gedruckt von Peter.Koller auf SV-CTX2 an \\sv-print\Utax_2_OG am 29.07.2020 um 11:52.
Gemarkung(en): Dinkelsbühl (2930)
Projekt: default; Layout: STANDARD DIN A4 HOCHFORMAT

w³GEOportal

M = 1 : 2000
0 50 100 m