
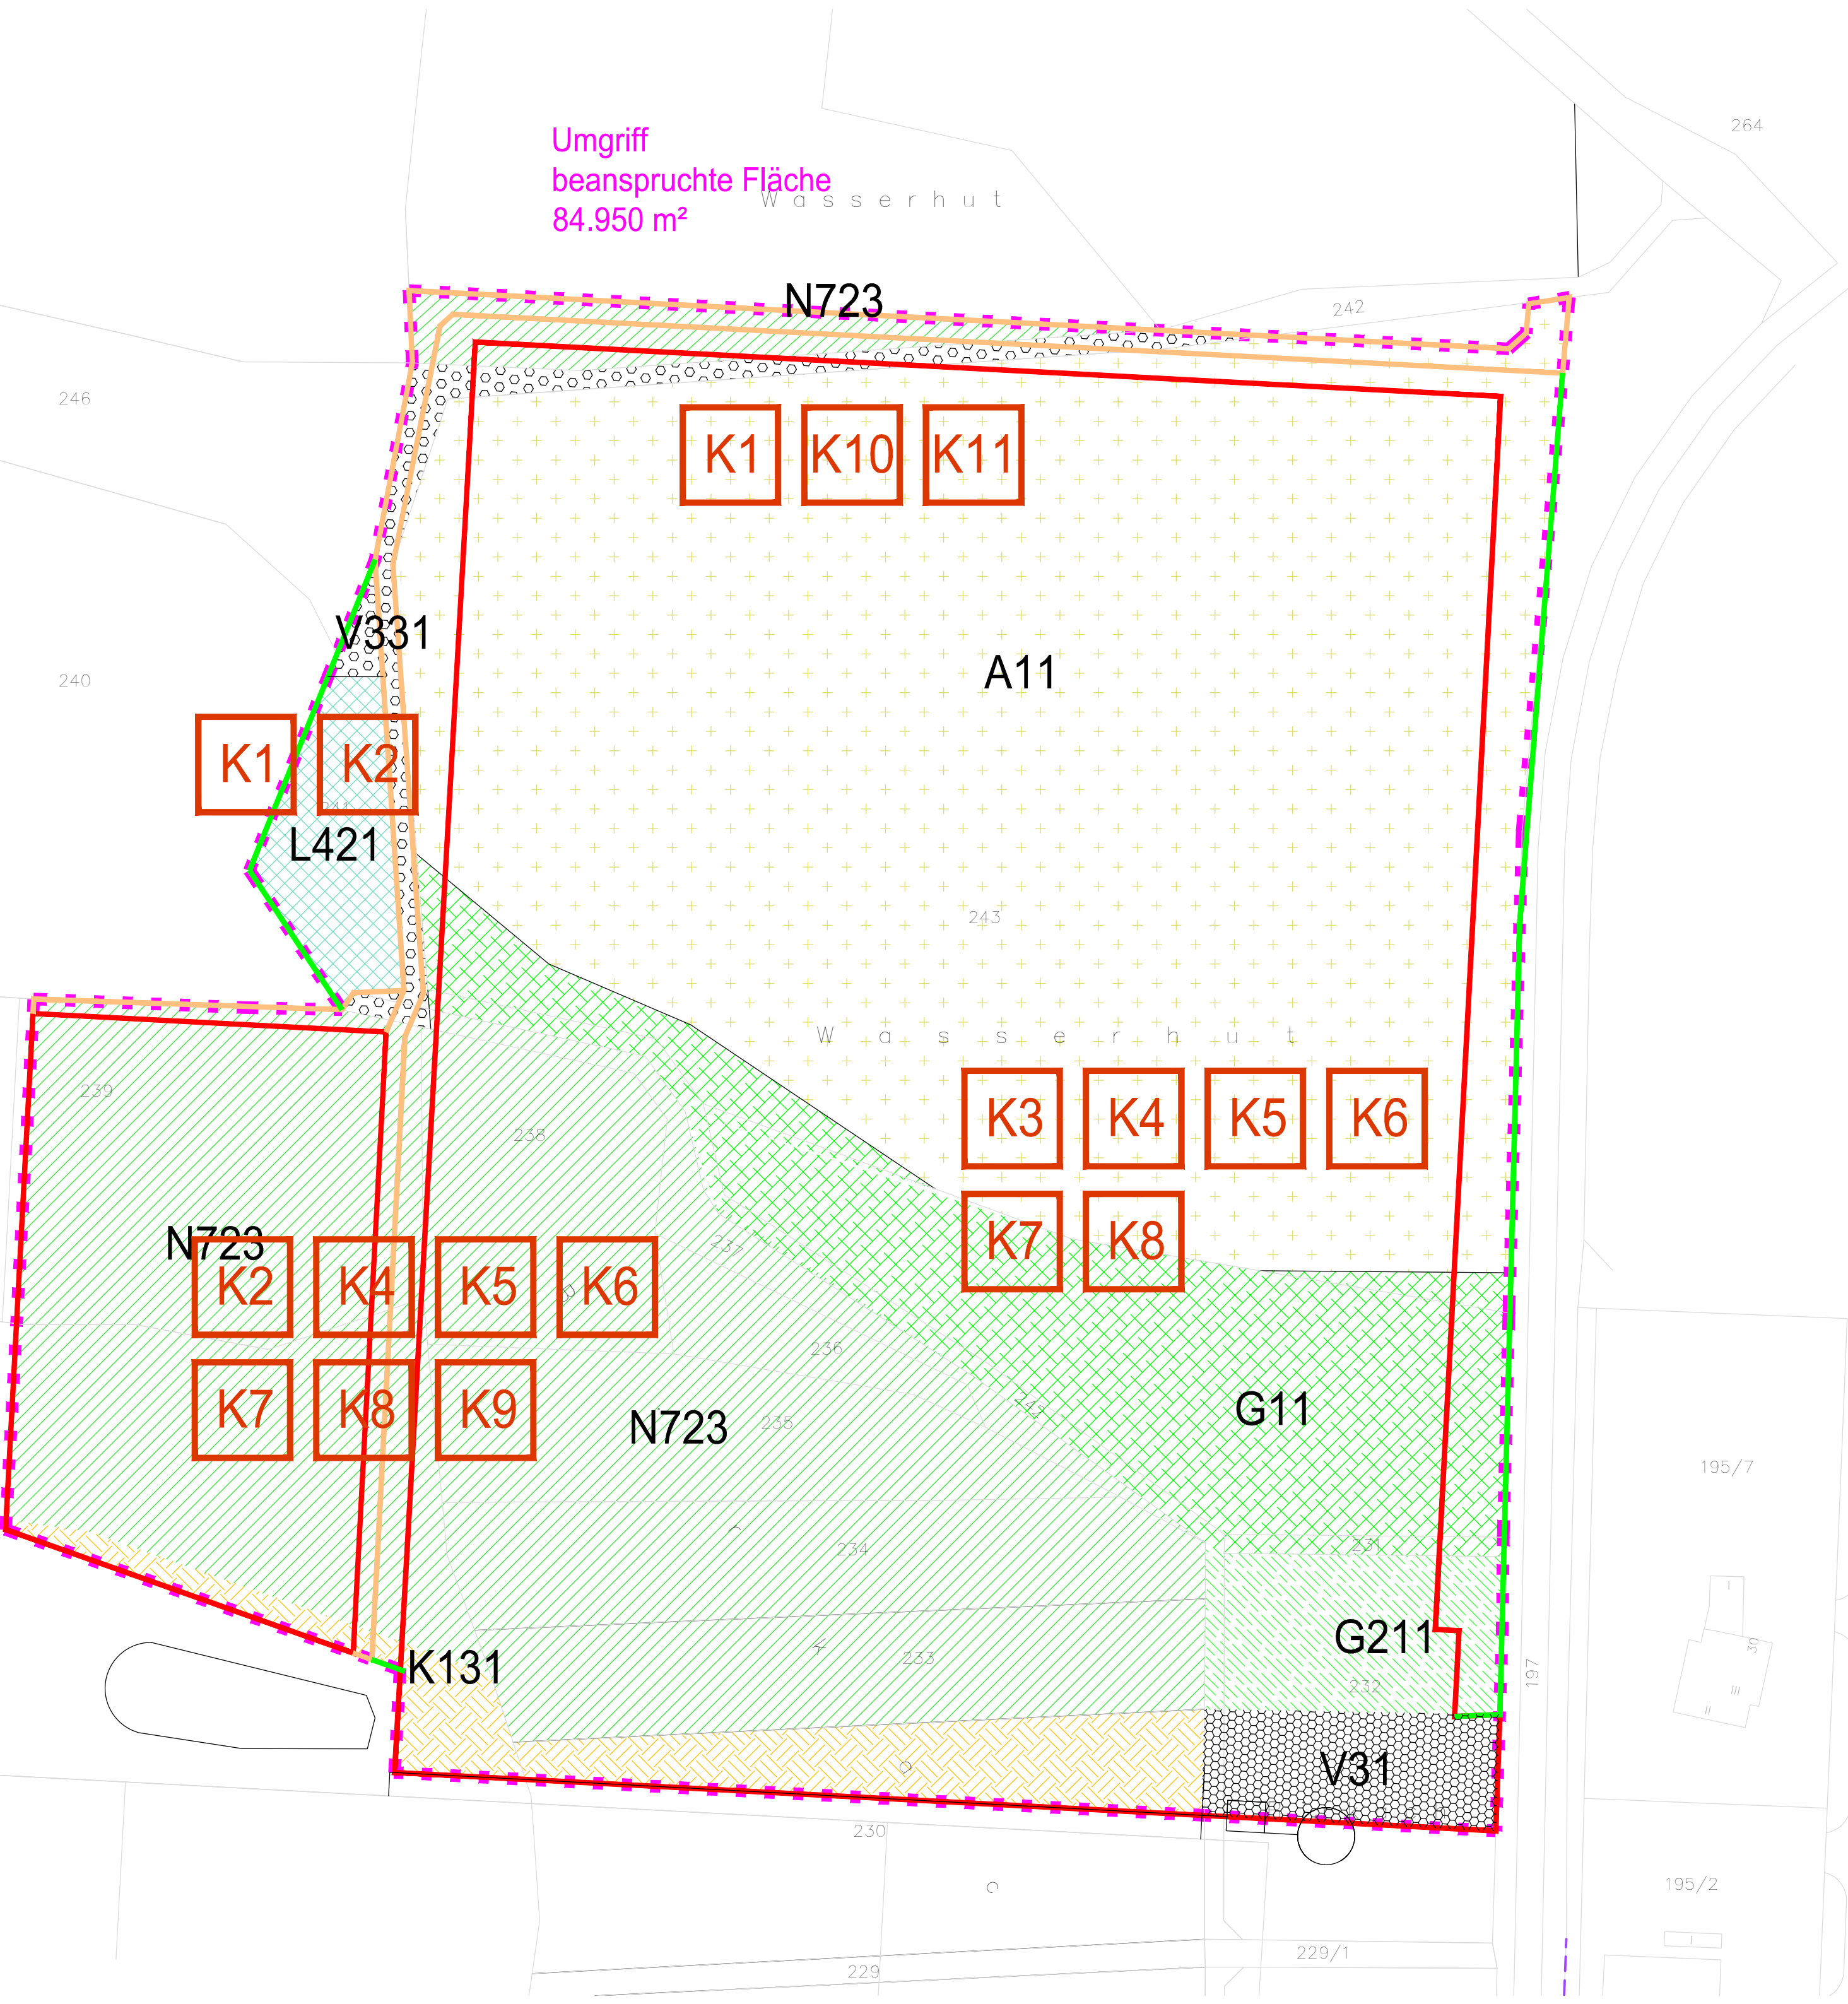


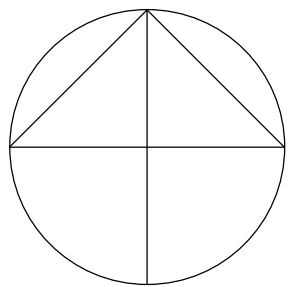

LEGENDE

Biotop-, Nutzungstypen

- A11 A11 - GW 2  
intensiv bewirtschaftete Äcker  
38.940 m²
- G11 G11 - GW 3  
Intensivgrünland  
9.050 m²
- G211 G211 - GW 6  
Extensivgrünland  
2.060 m²
- N723 N723 - GW 8  
Nadelholzforste, alte Ausprägung  
27.660 m²
- L421 L421 - GW 9  
Erlenbruch, junge Ausprägung  
1.470 m²
- K131 K131 - GW 11  
artenreiche Säume  
2.790 m²
- V331 V331 - GW 2  
Wirtschaftsweg, unbefestigt  
1.540 m²
- V31 V31 - GW 0  
Verkehrsfläche asphaltiert  
1.440 m²

Sonstiges

- Umgriff  
beanspruchte Fläche  
84.950 m²

Eingriff

- Eingriff hoch  
Faktor 1,0
- Eingriff mittel  
Faktor 0,7
- Eingriff gering  
Faktor 0,4

Bauherr:

Scherzer Landwirtschafts GbR  
Waldeck 50  
91550 Nürnberg

Unterschrift Bauherr

Planverfasser:

Landschaftsökologie+Planung  
Nürnbergerstraße 61  
90762 Fürth

Unterschrift Planverfasser

LANDSCHAFTSÖKOLOGIE + PLANUNG  
Bruns, Stotz & Gräßle Partnerschaft  
Nürnbergerstraße 61 90762 Fürth  
Fon 0911 / 9749159 Fax 9749161  
graessle@buero-lp.de

Scherzer Landwirtschafts GbR  
Erweiterung der Gewächshaus-  
anlage in Dinkelsbühl - Waldeck  
  
Landschaftspflegerische  
Begleitplanung

Konflikte

Maßstab: 1: 1.000

Datum: 10.09.2020