


Nachbar:
Fl.-Nr. 54/14
Gnaßer, Walter
Segringen 83
91550 Dinkelsbühl


Nachbar:
Fl.-Nr. 345
Stadt Dinkelsbühl

Erdgeschoss

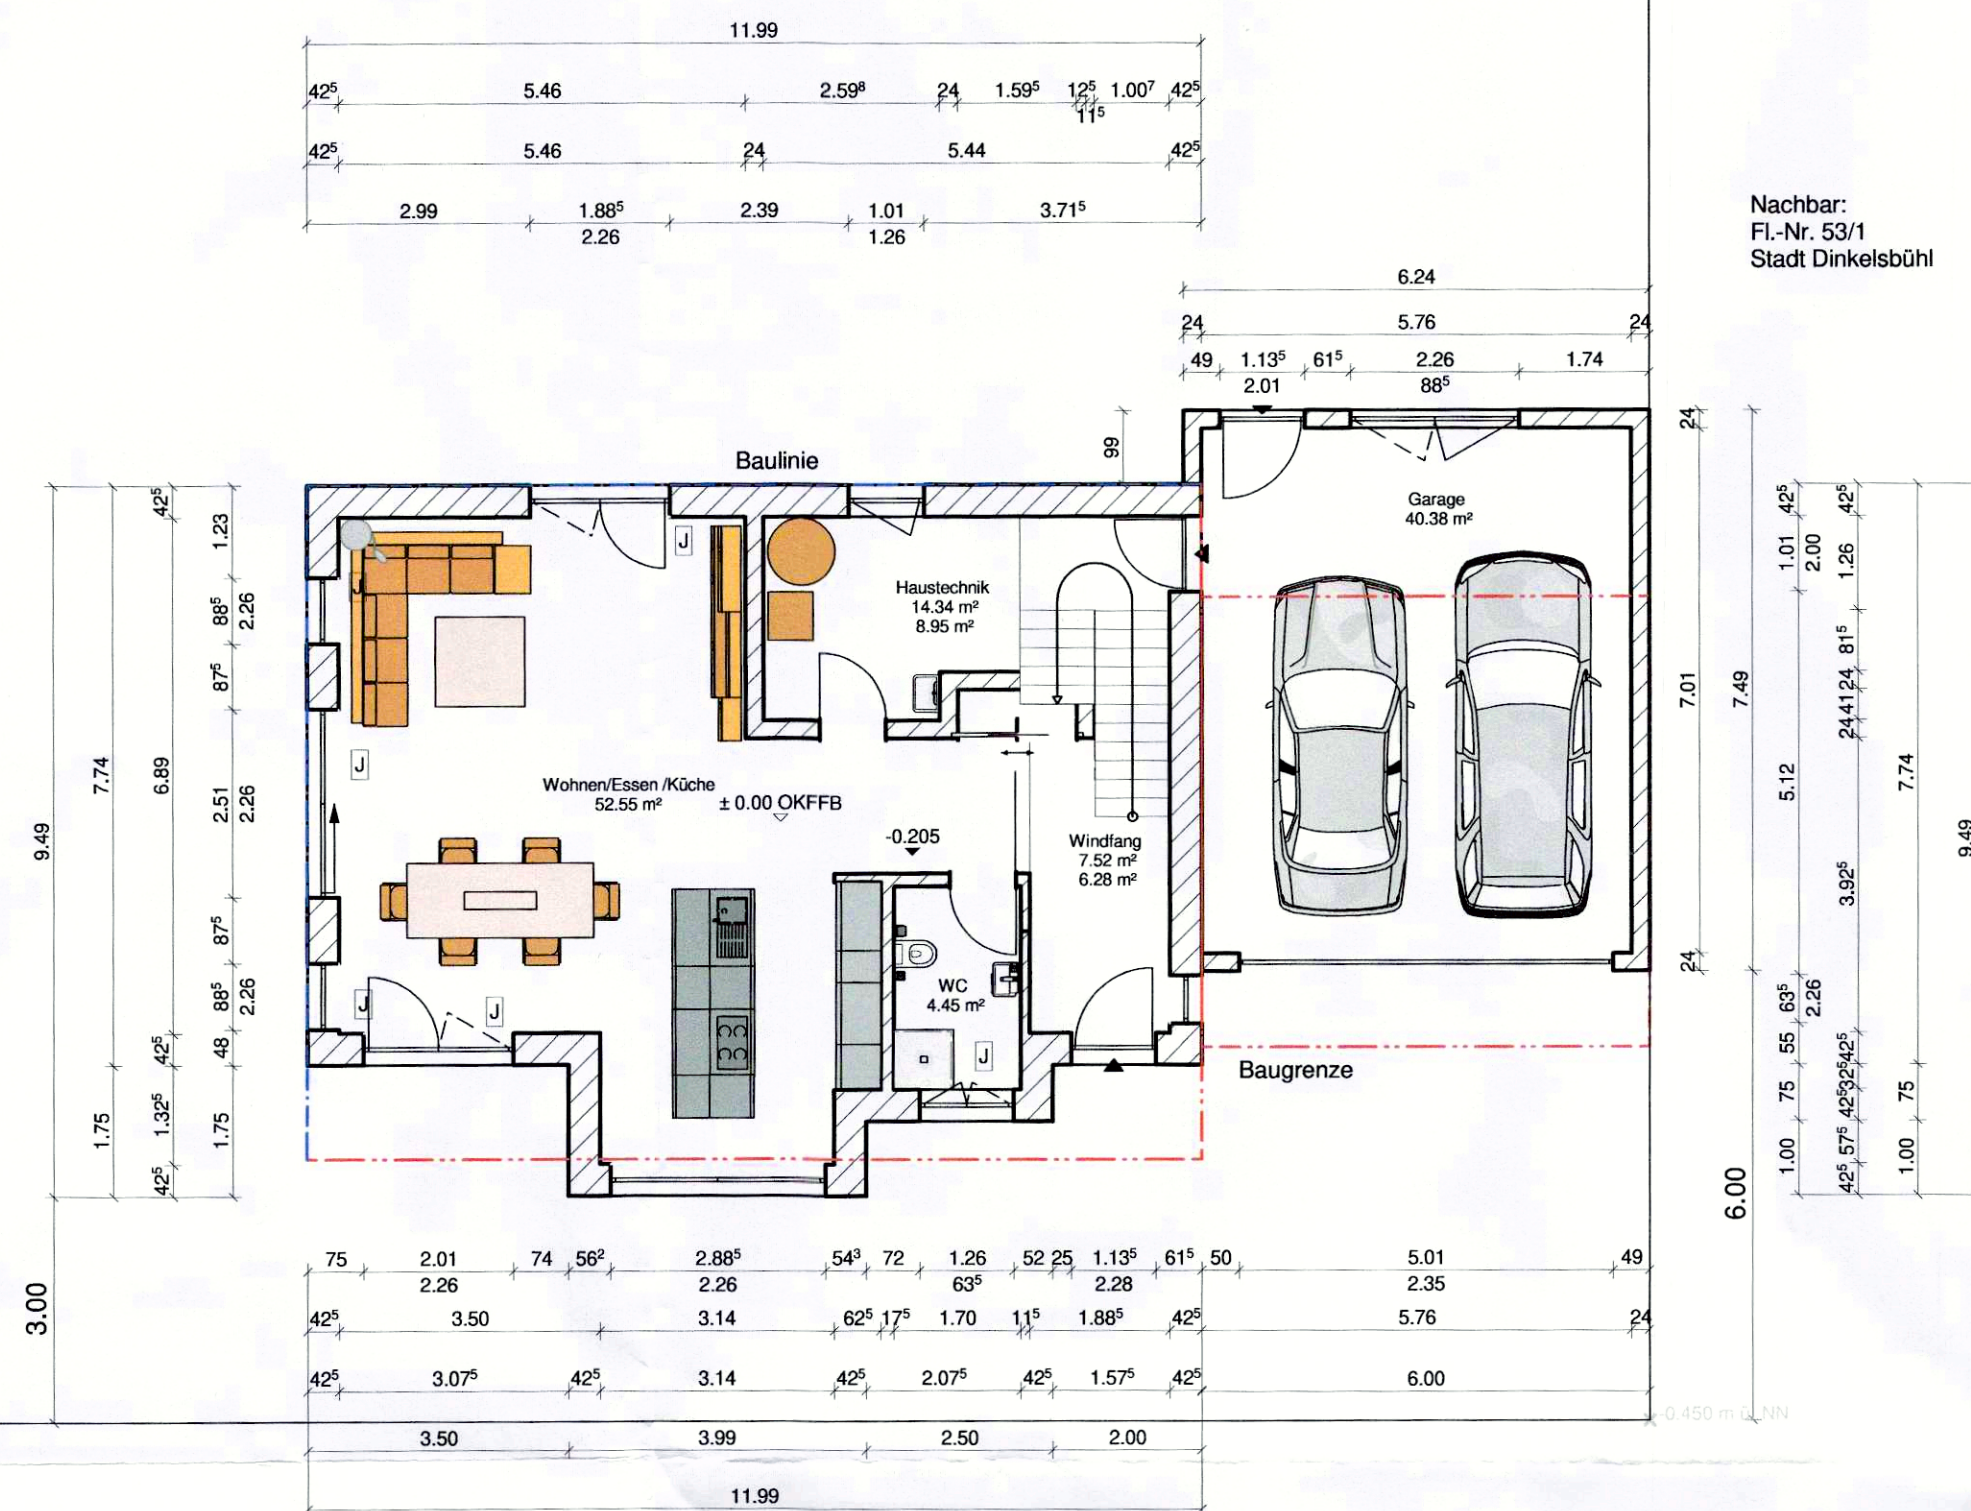


Nachbar:
Fl.-Nr. 53/1
Stadt Dinkelsbühl

Schnitt A-A

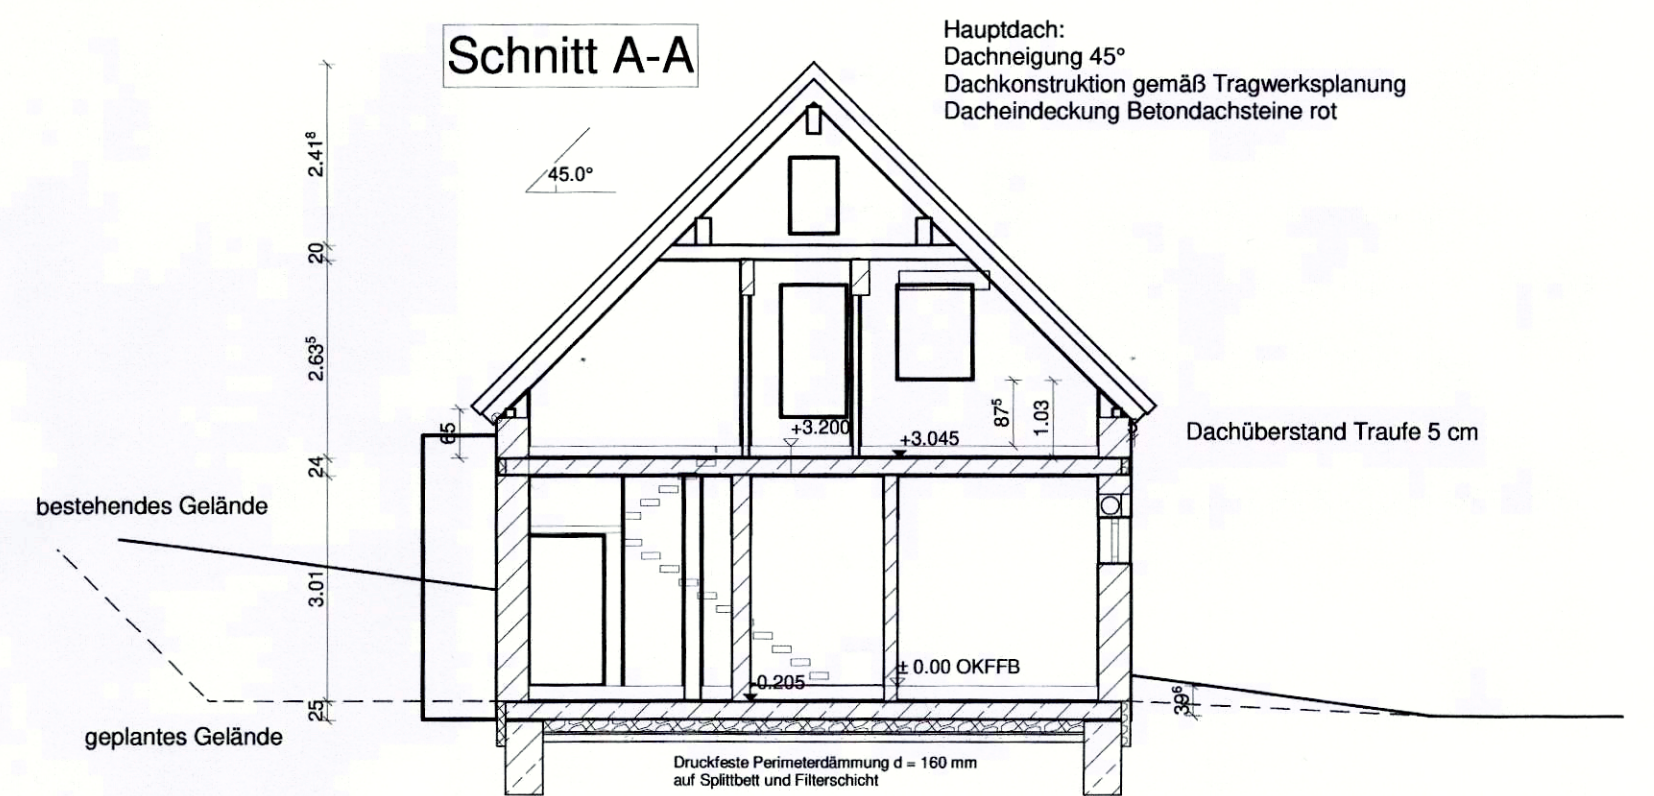

Strasse:
Fl.-Nr. 53

Dachgeschoss

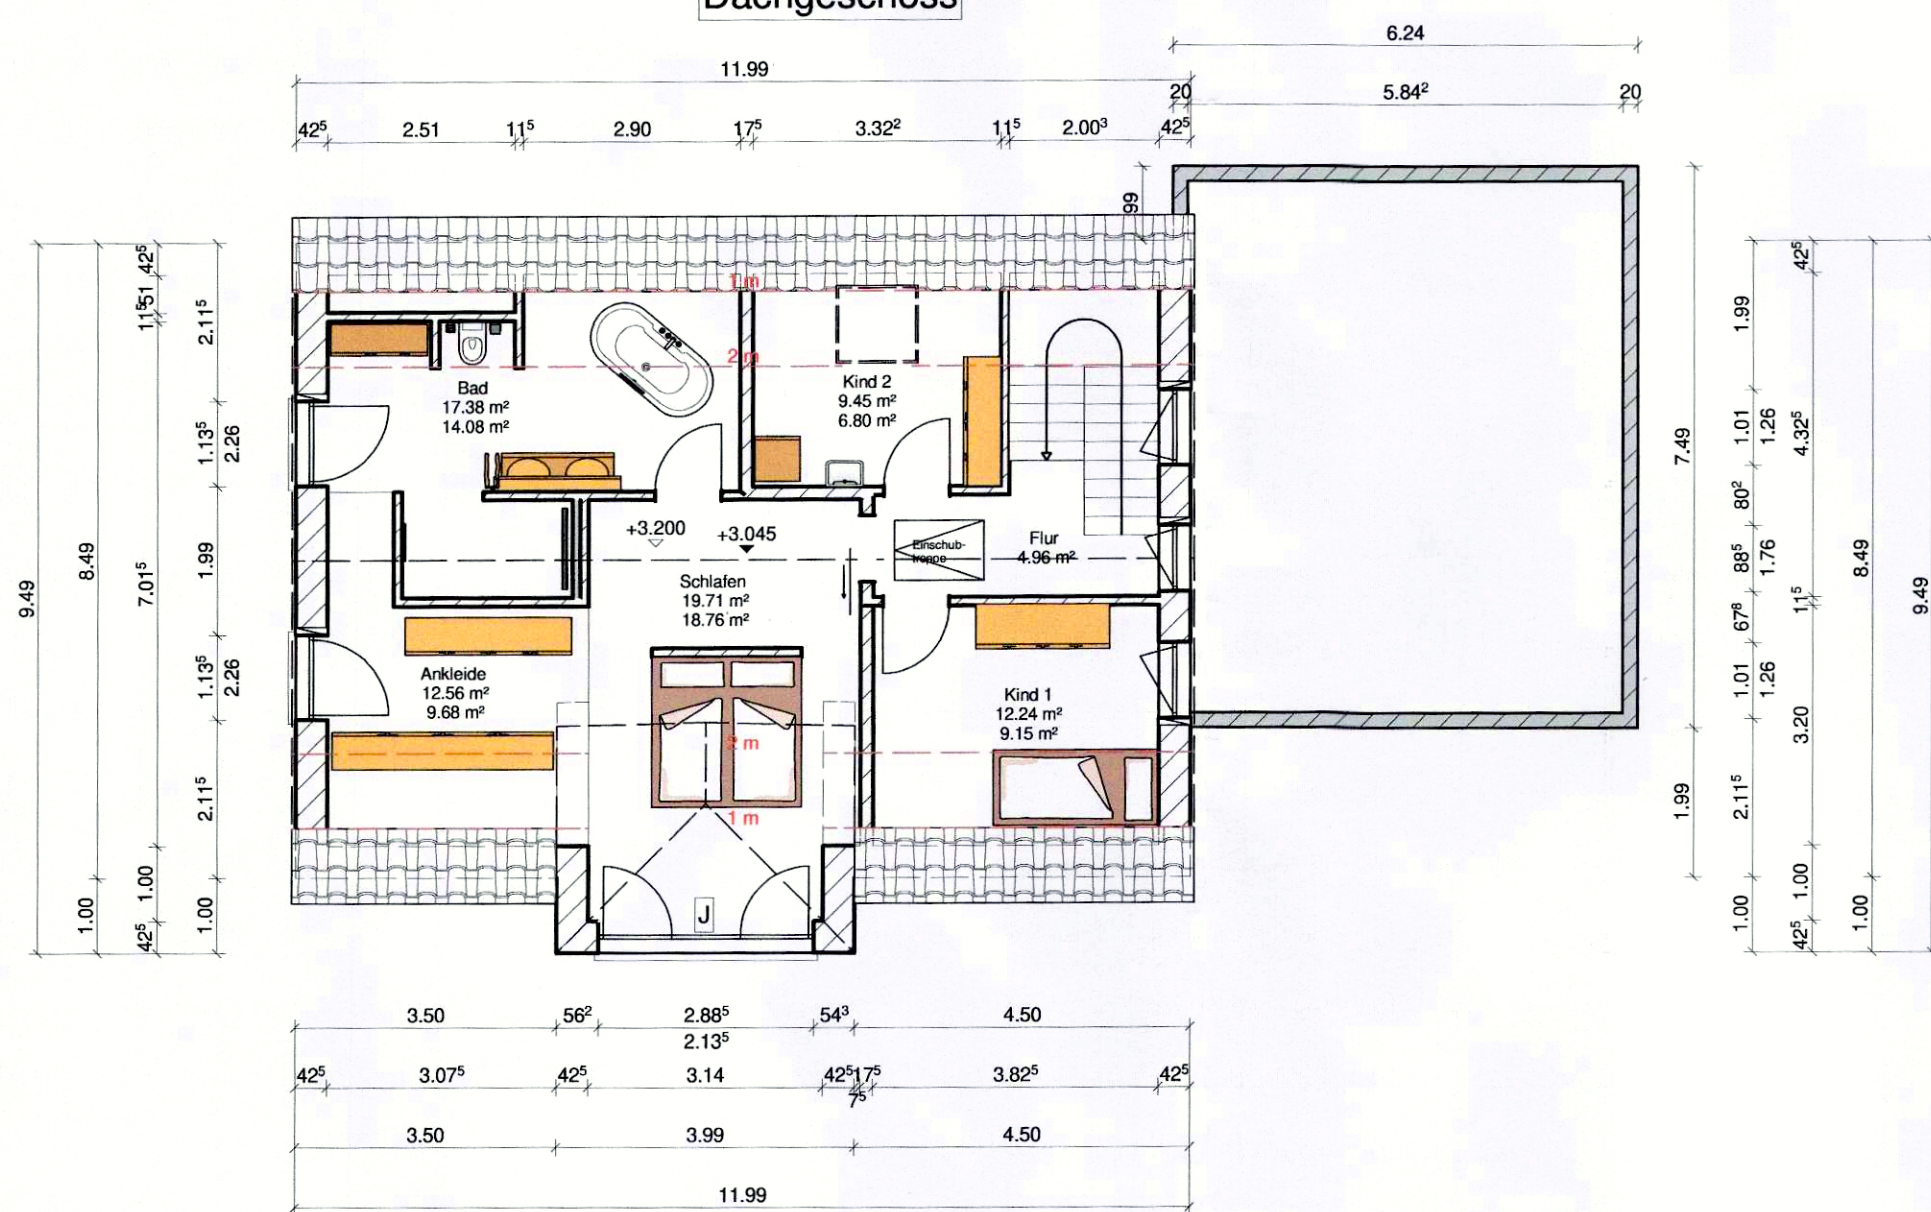

Schnitt B-B

