




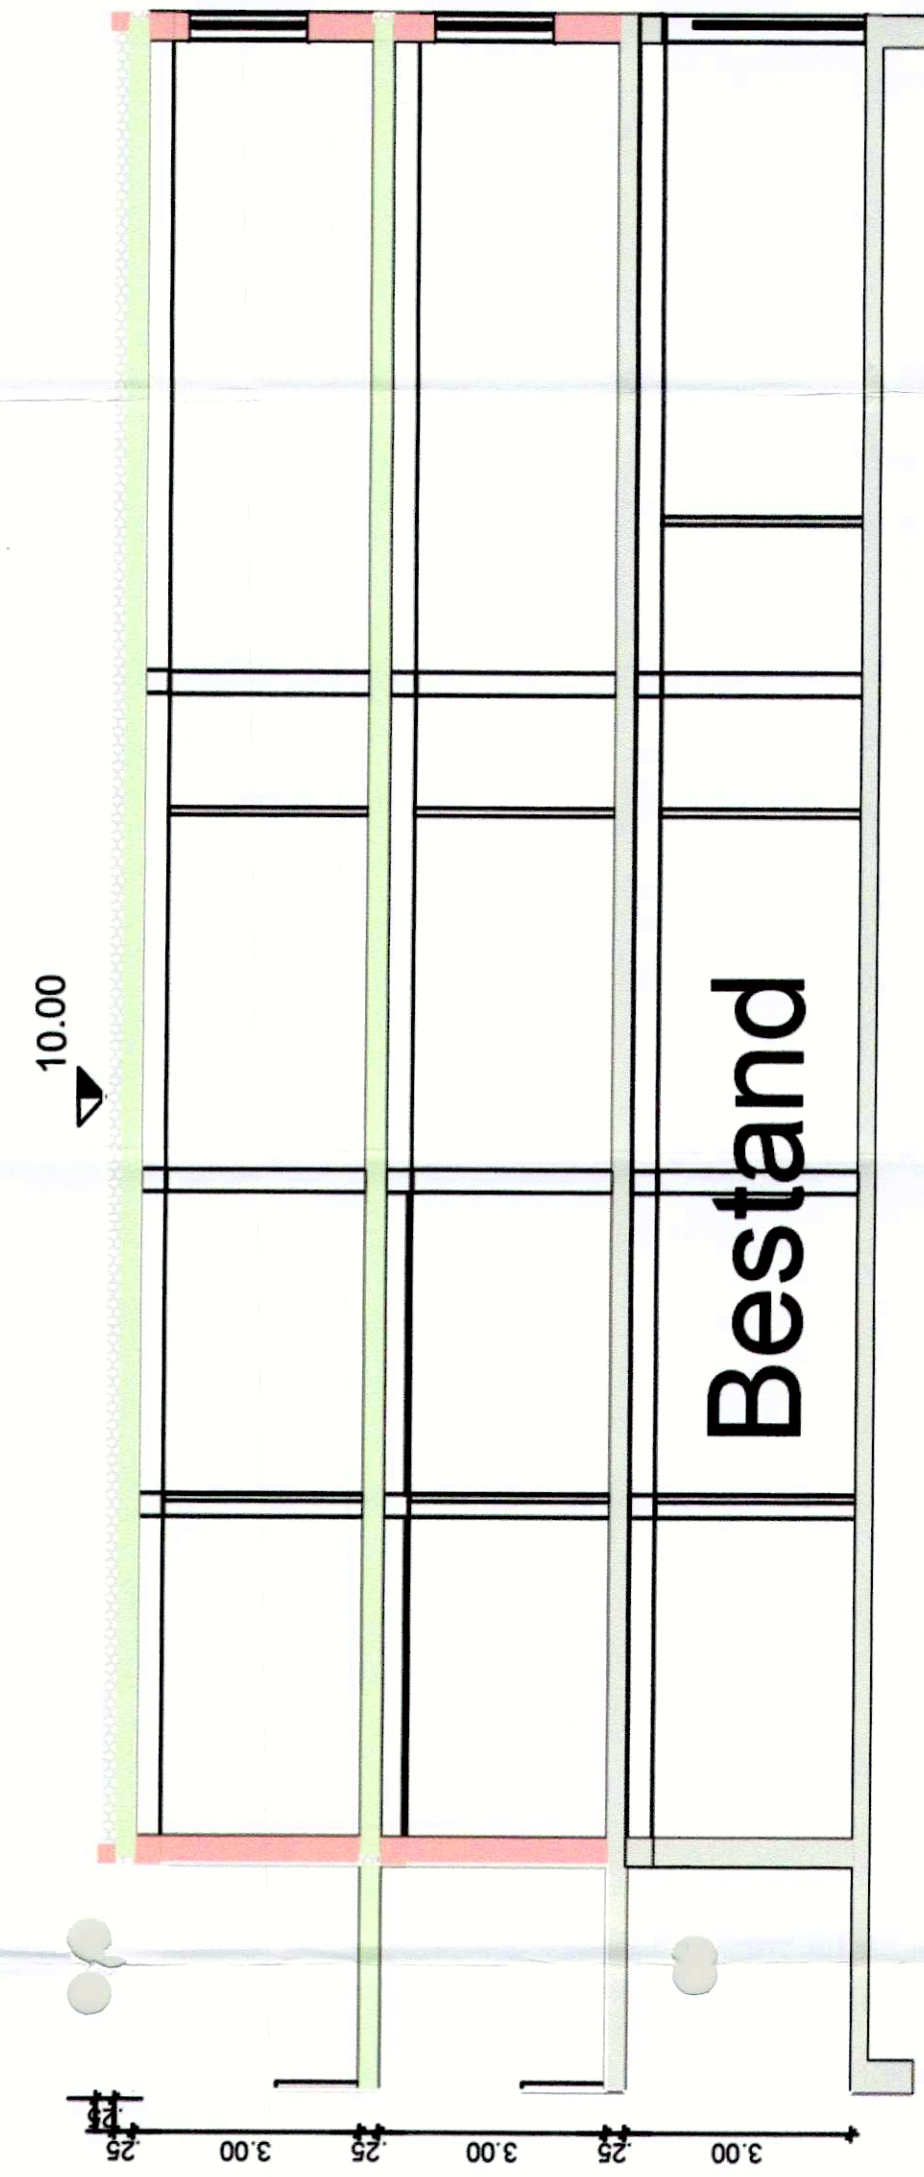


Schnitt a-a

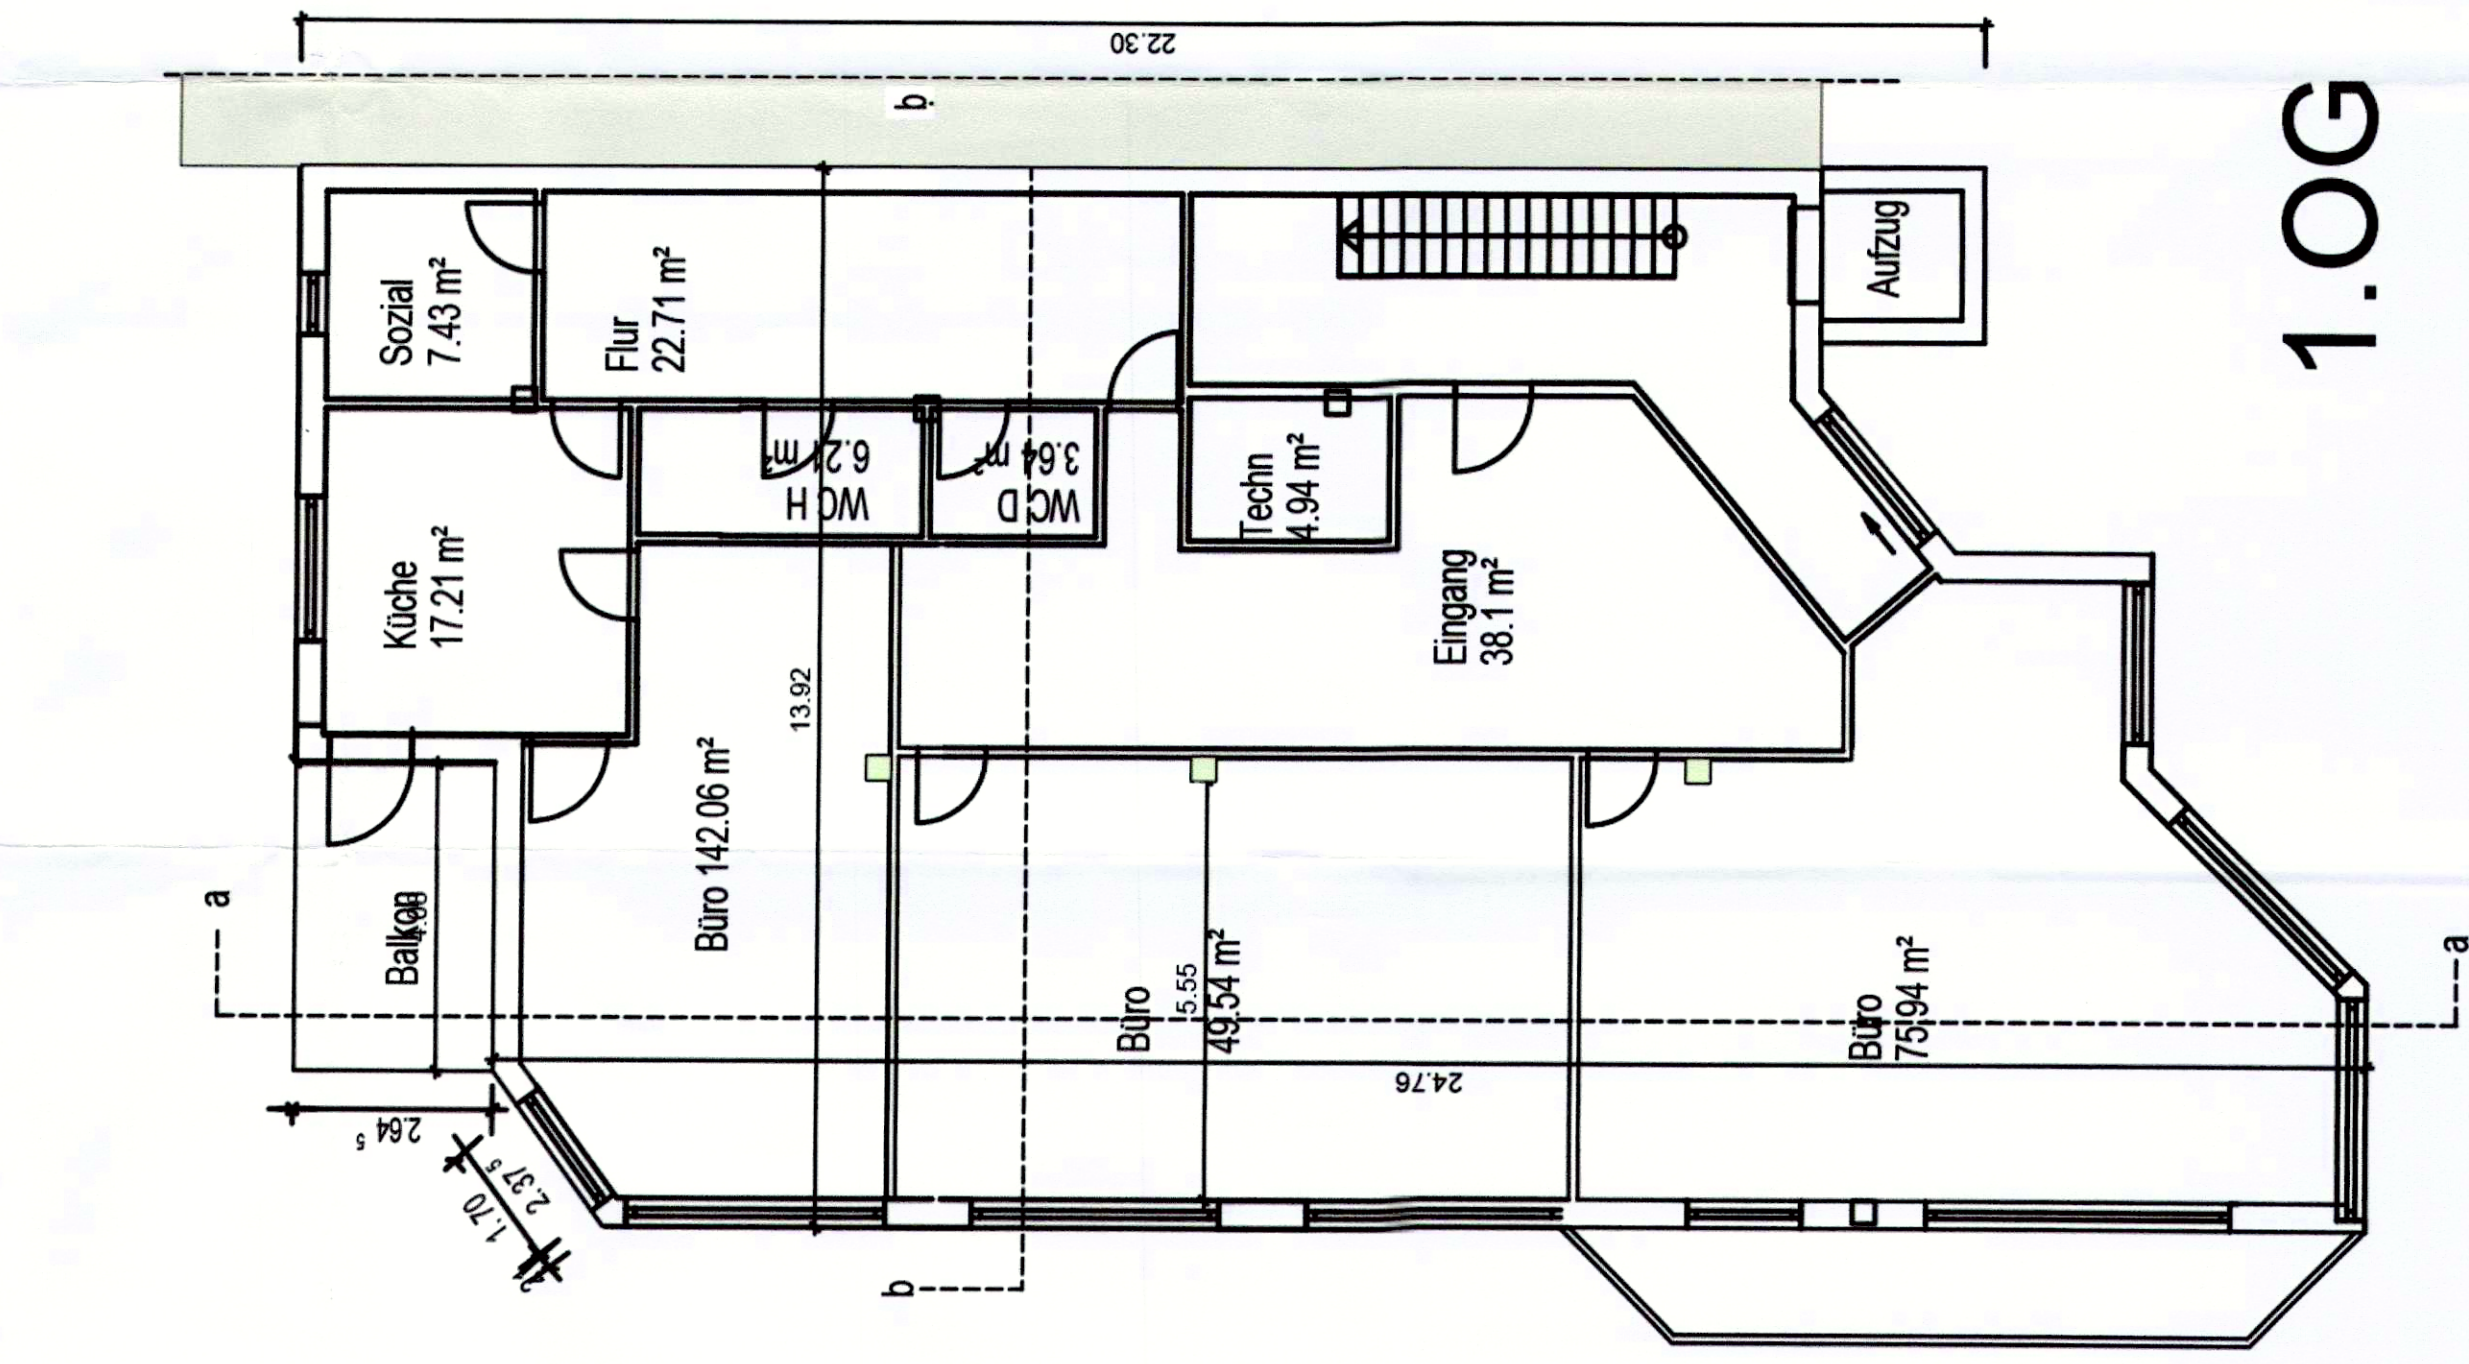


ᐅᐃ

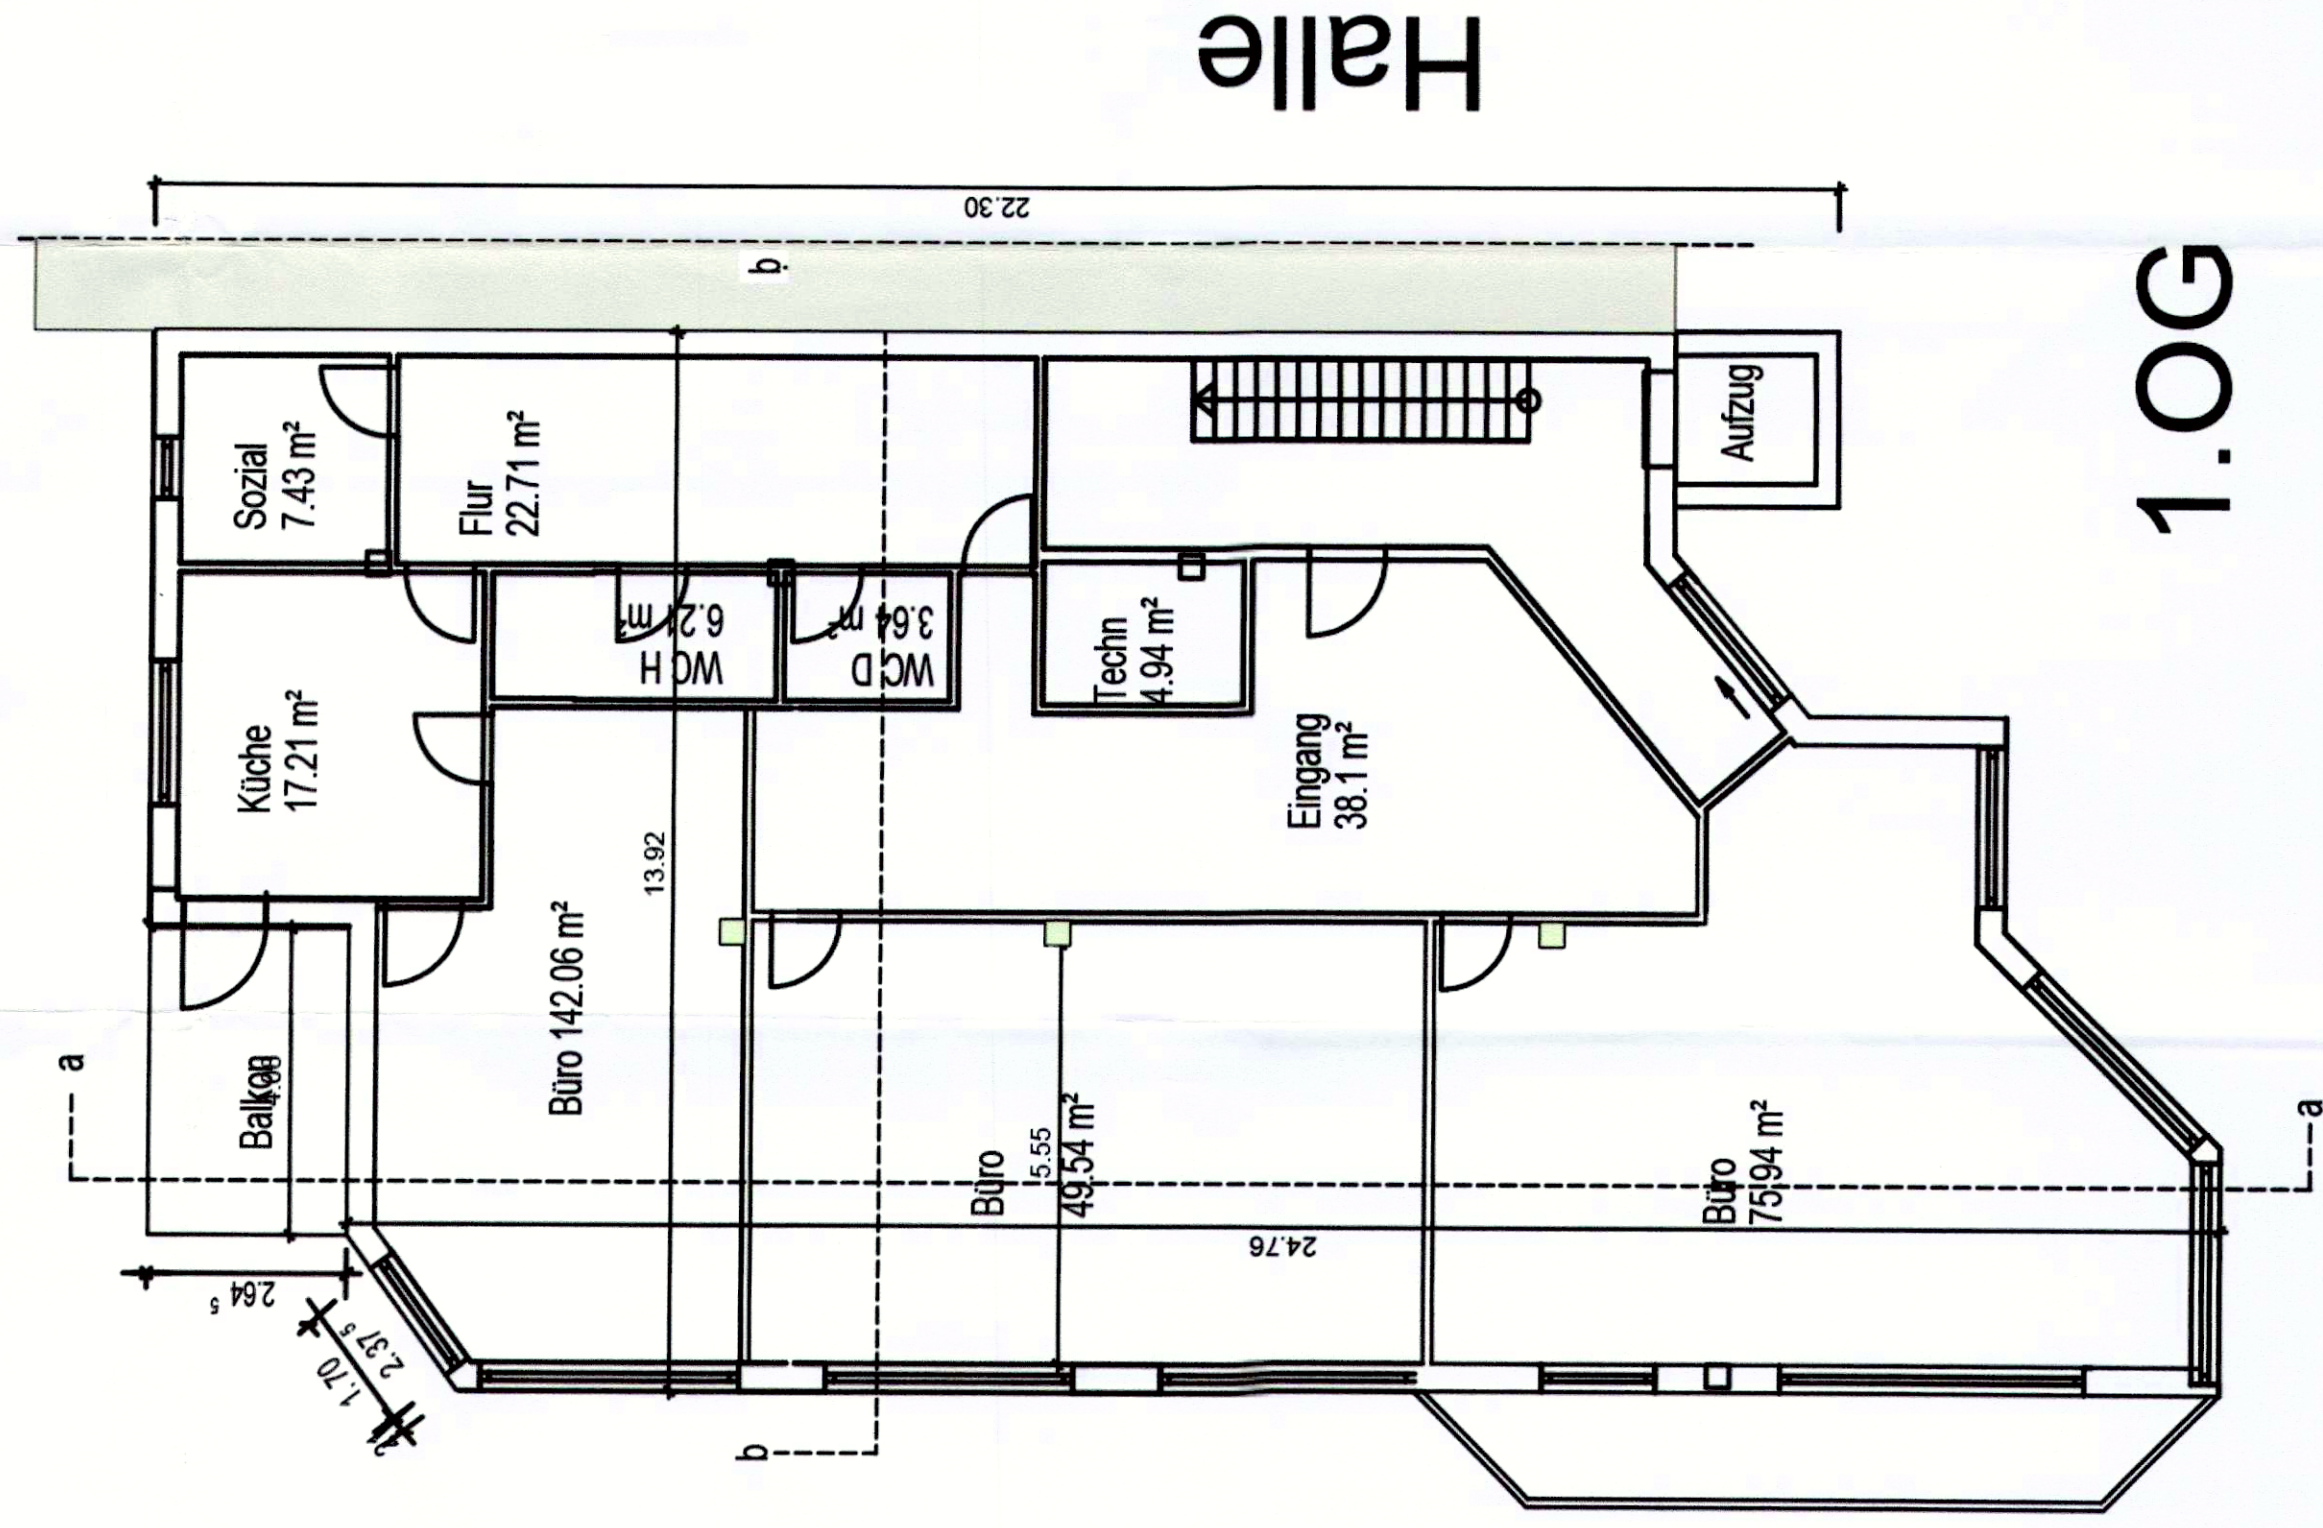



1.0G

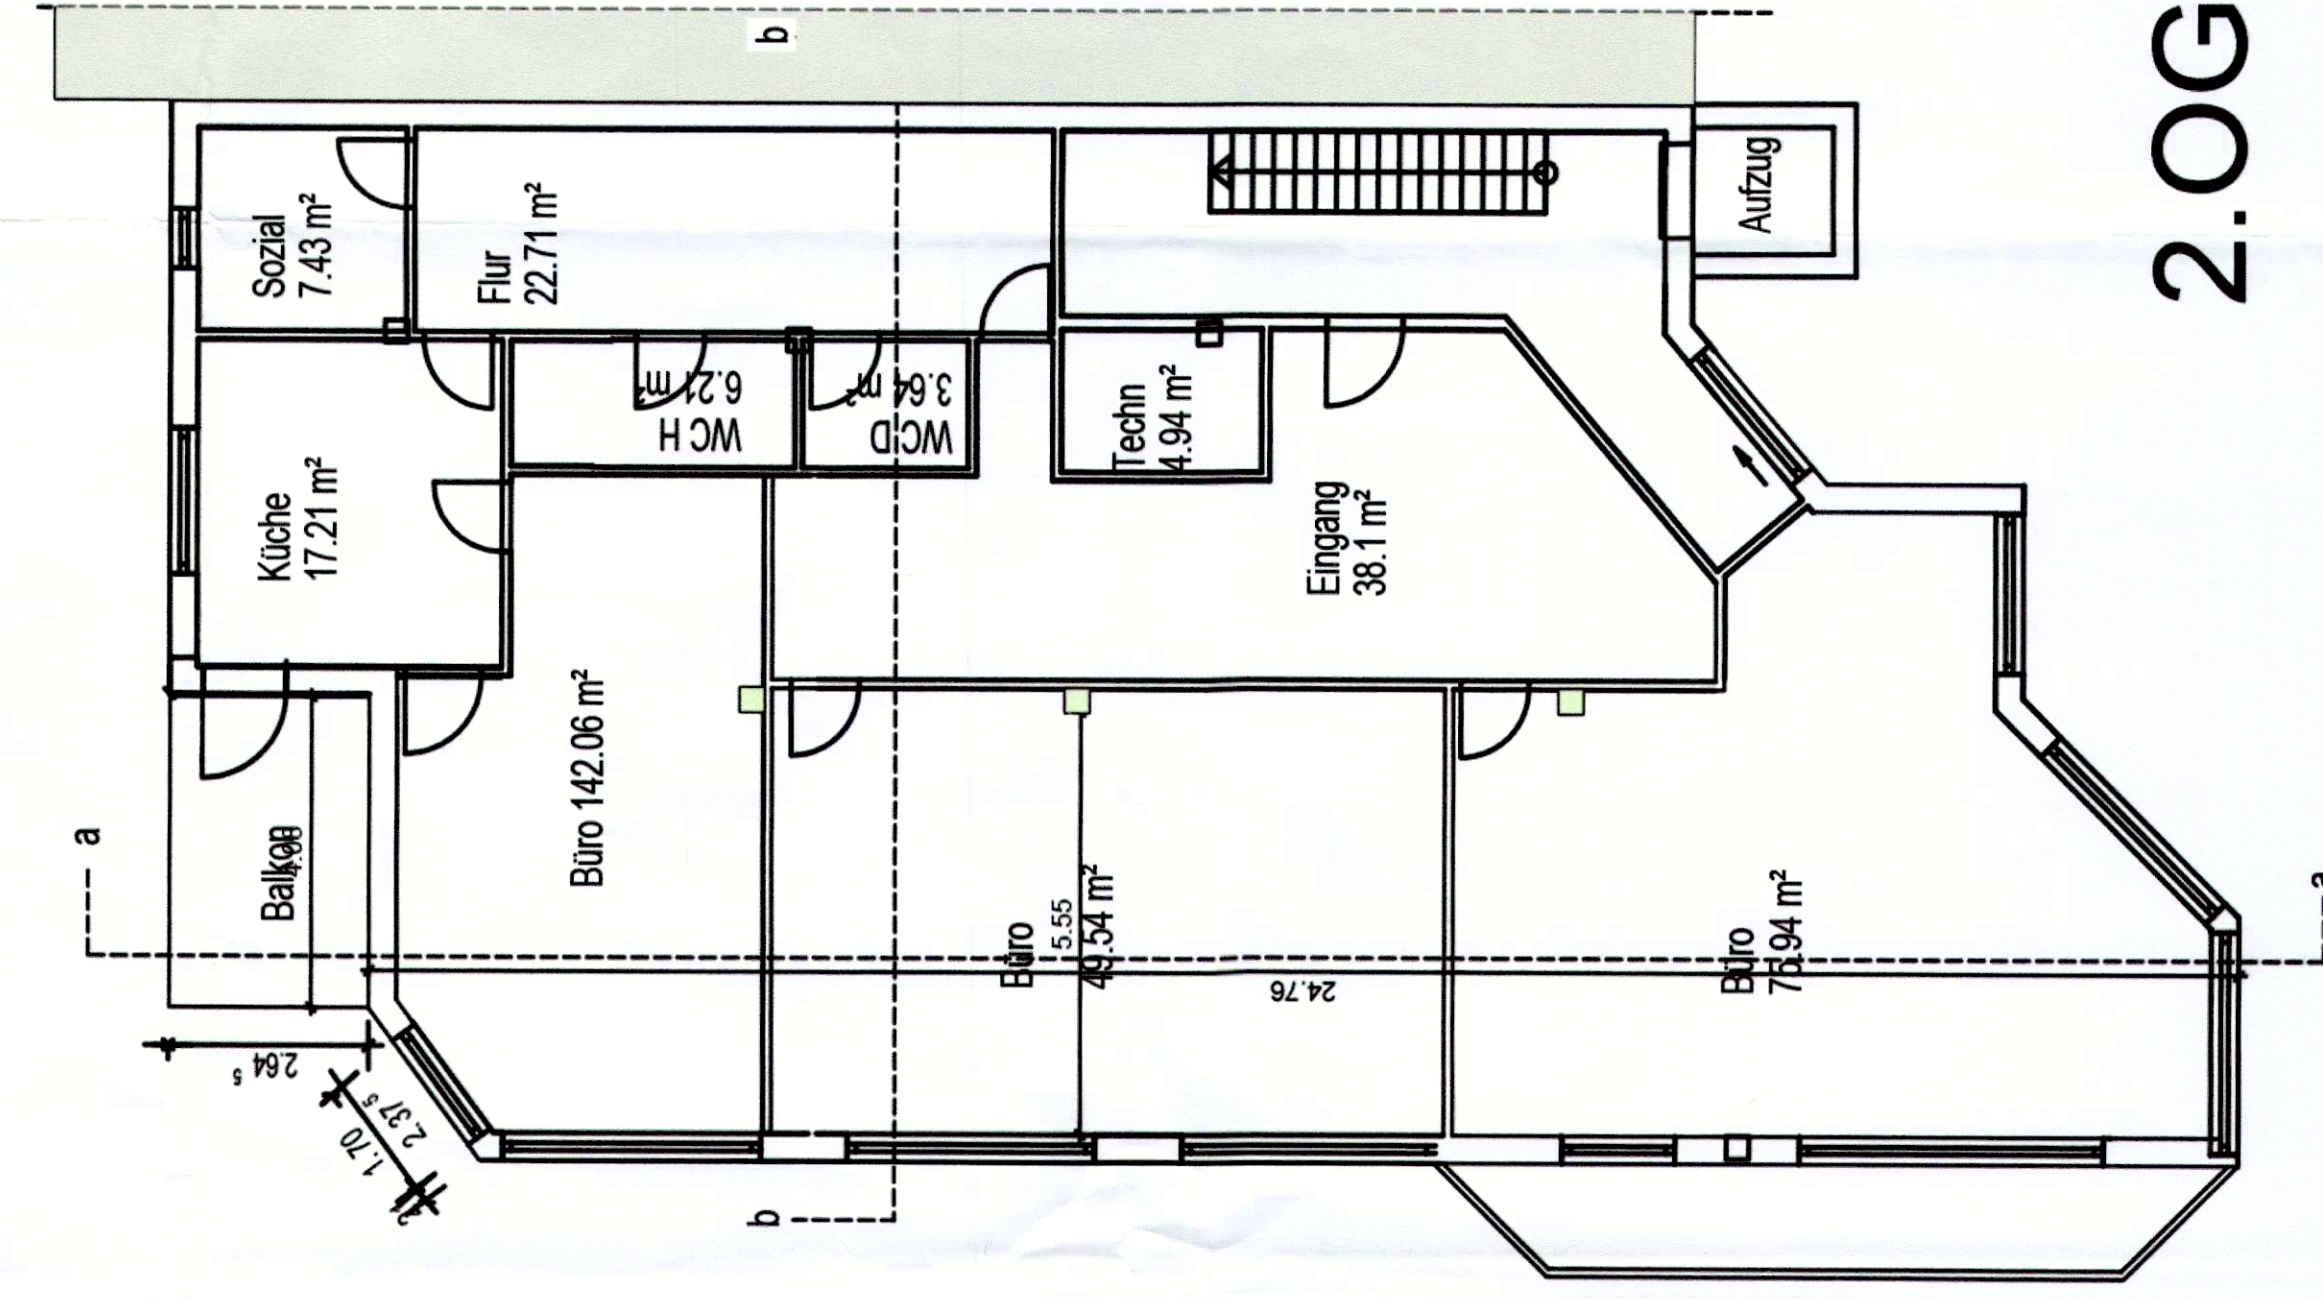


2.OG

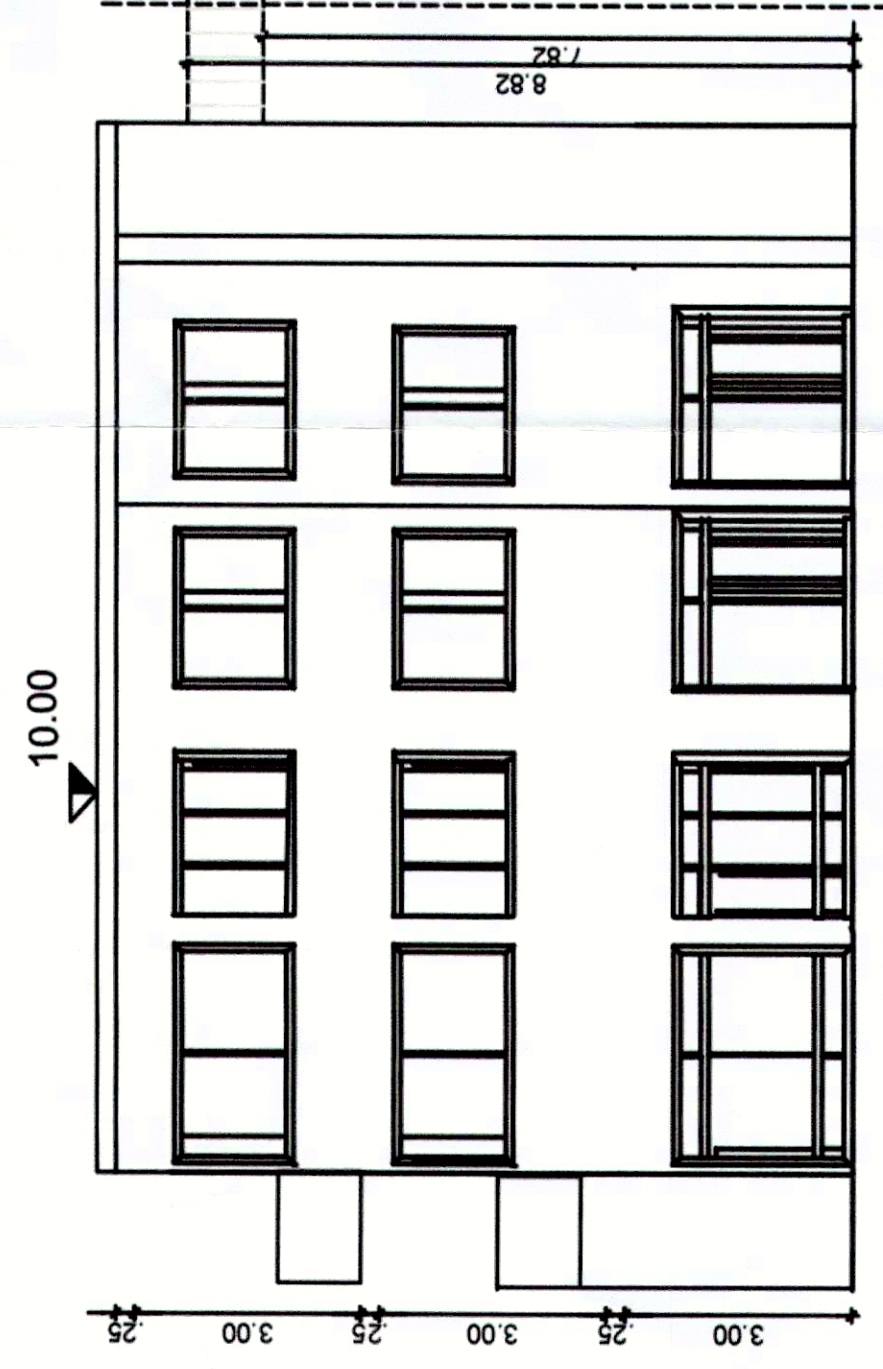

Planer

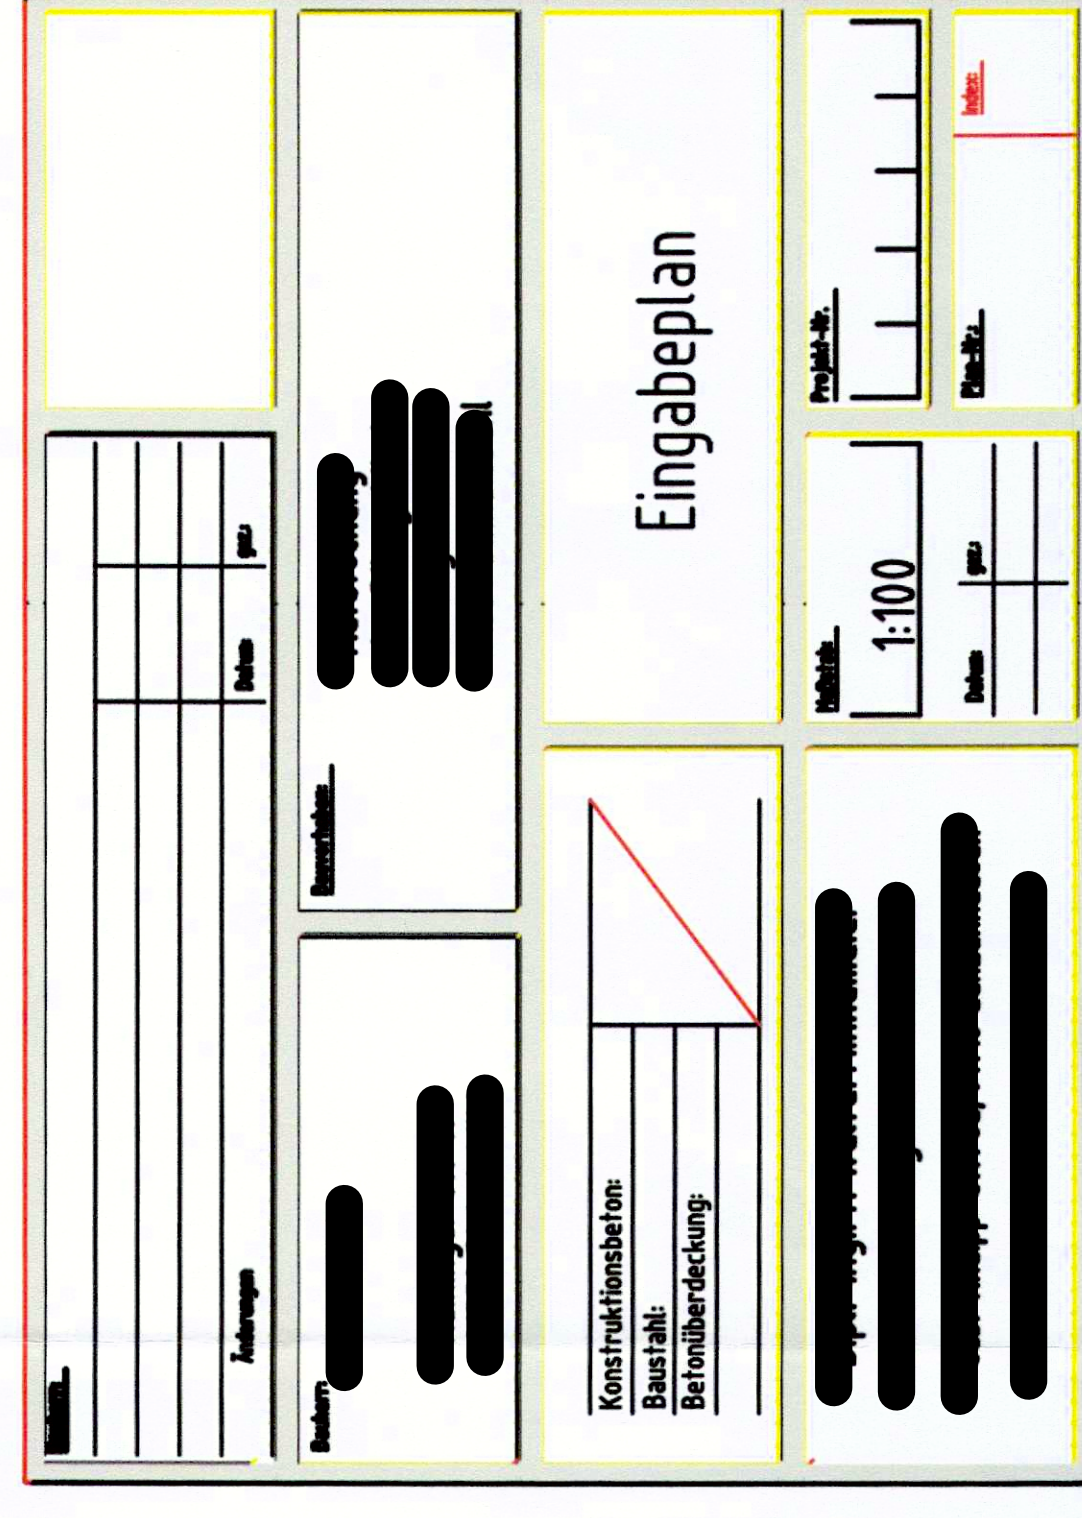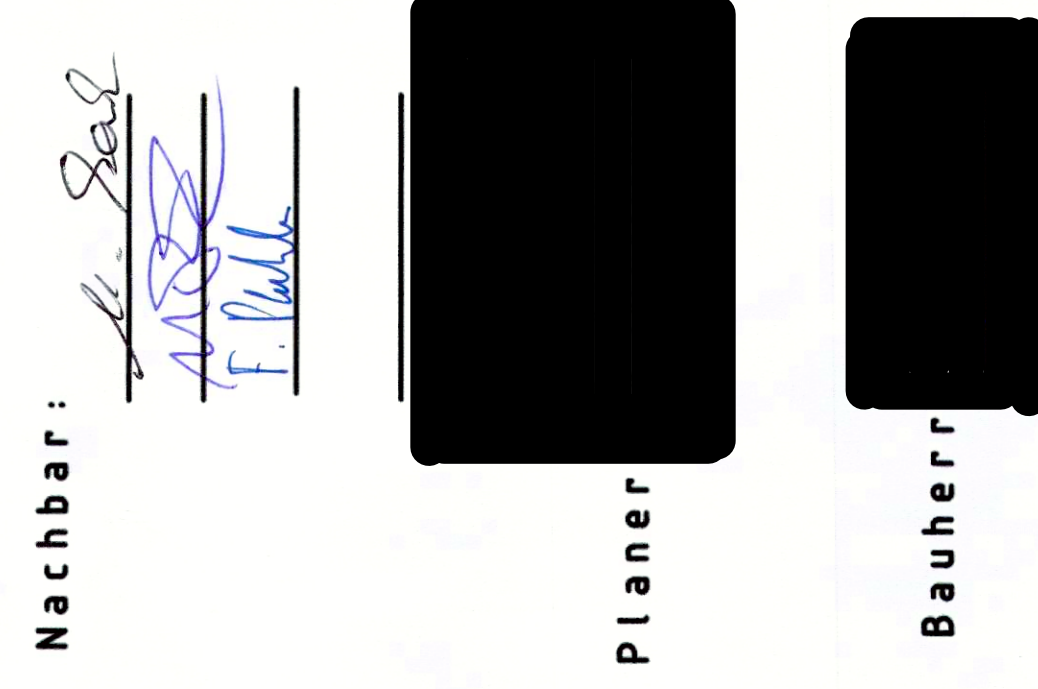

Eingabepflicht

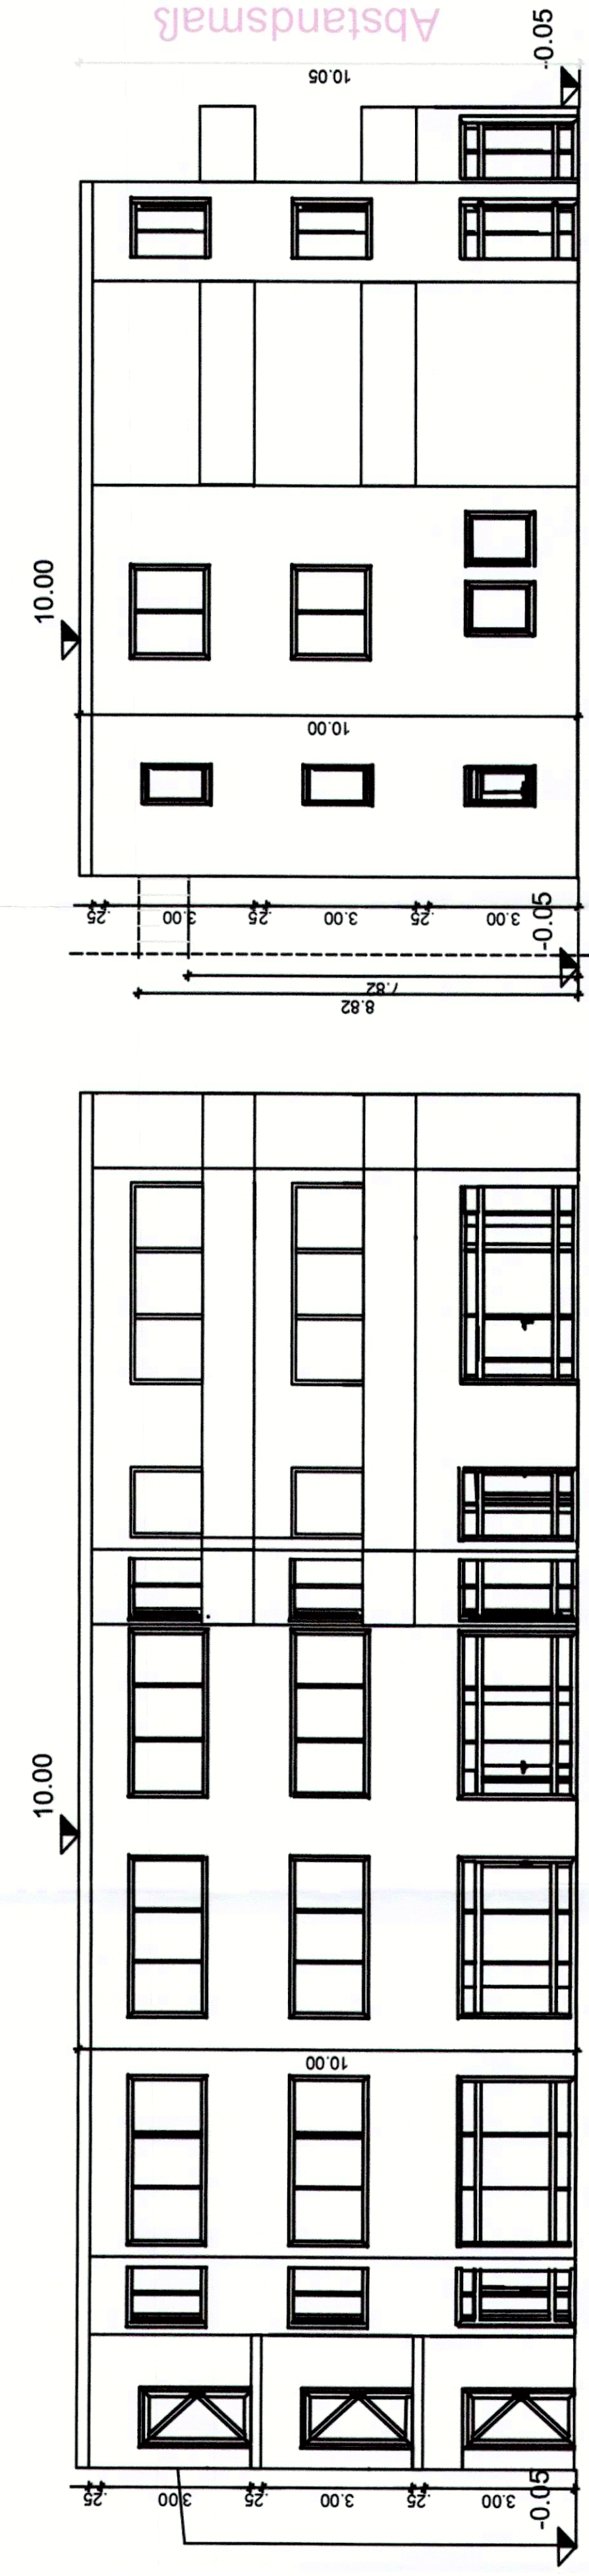

Westen

