



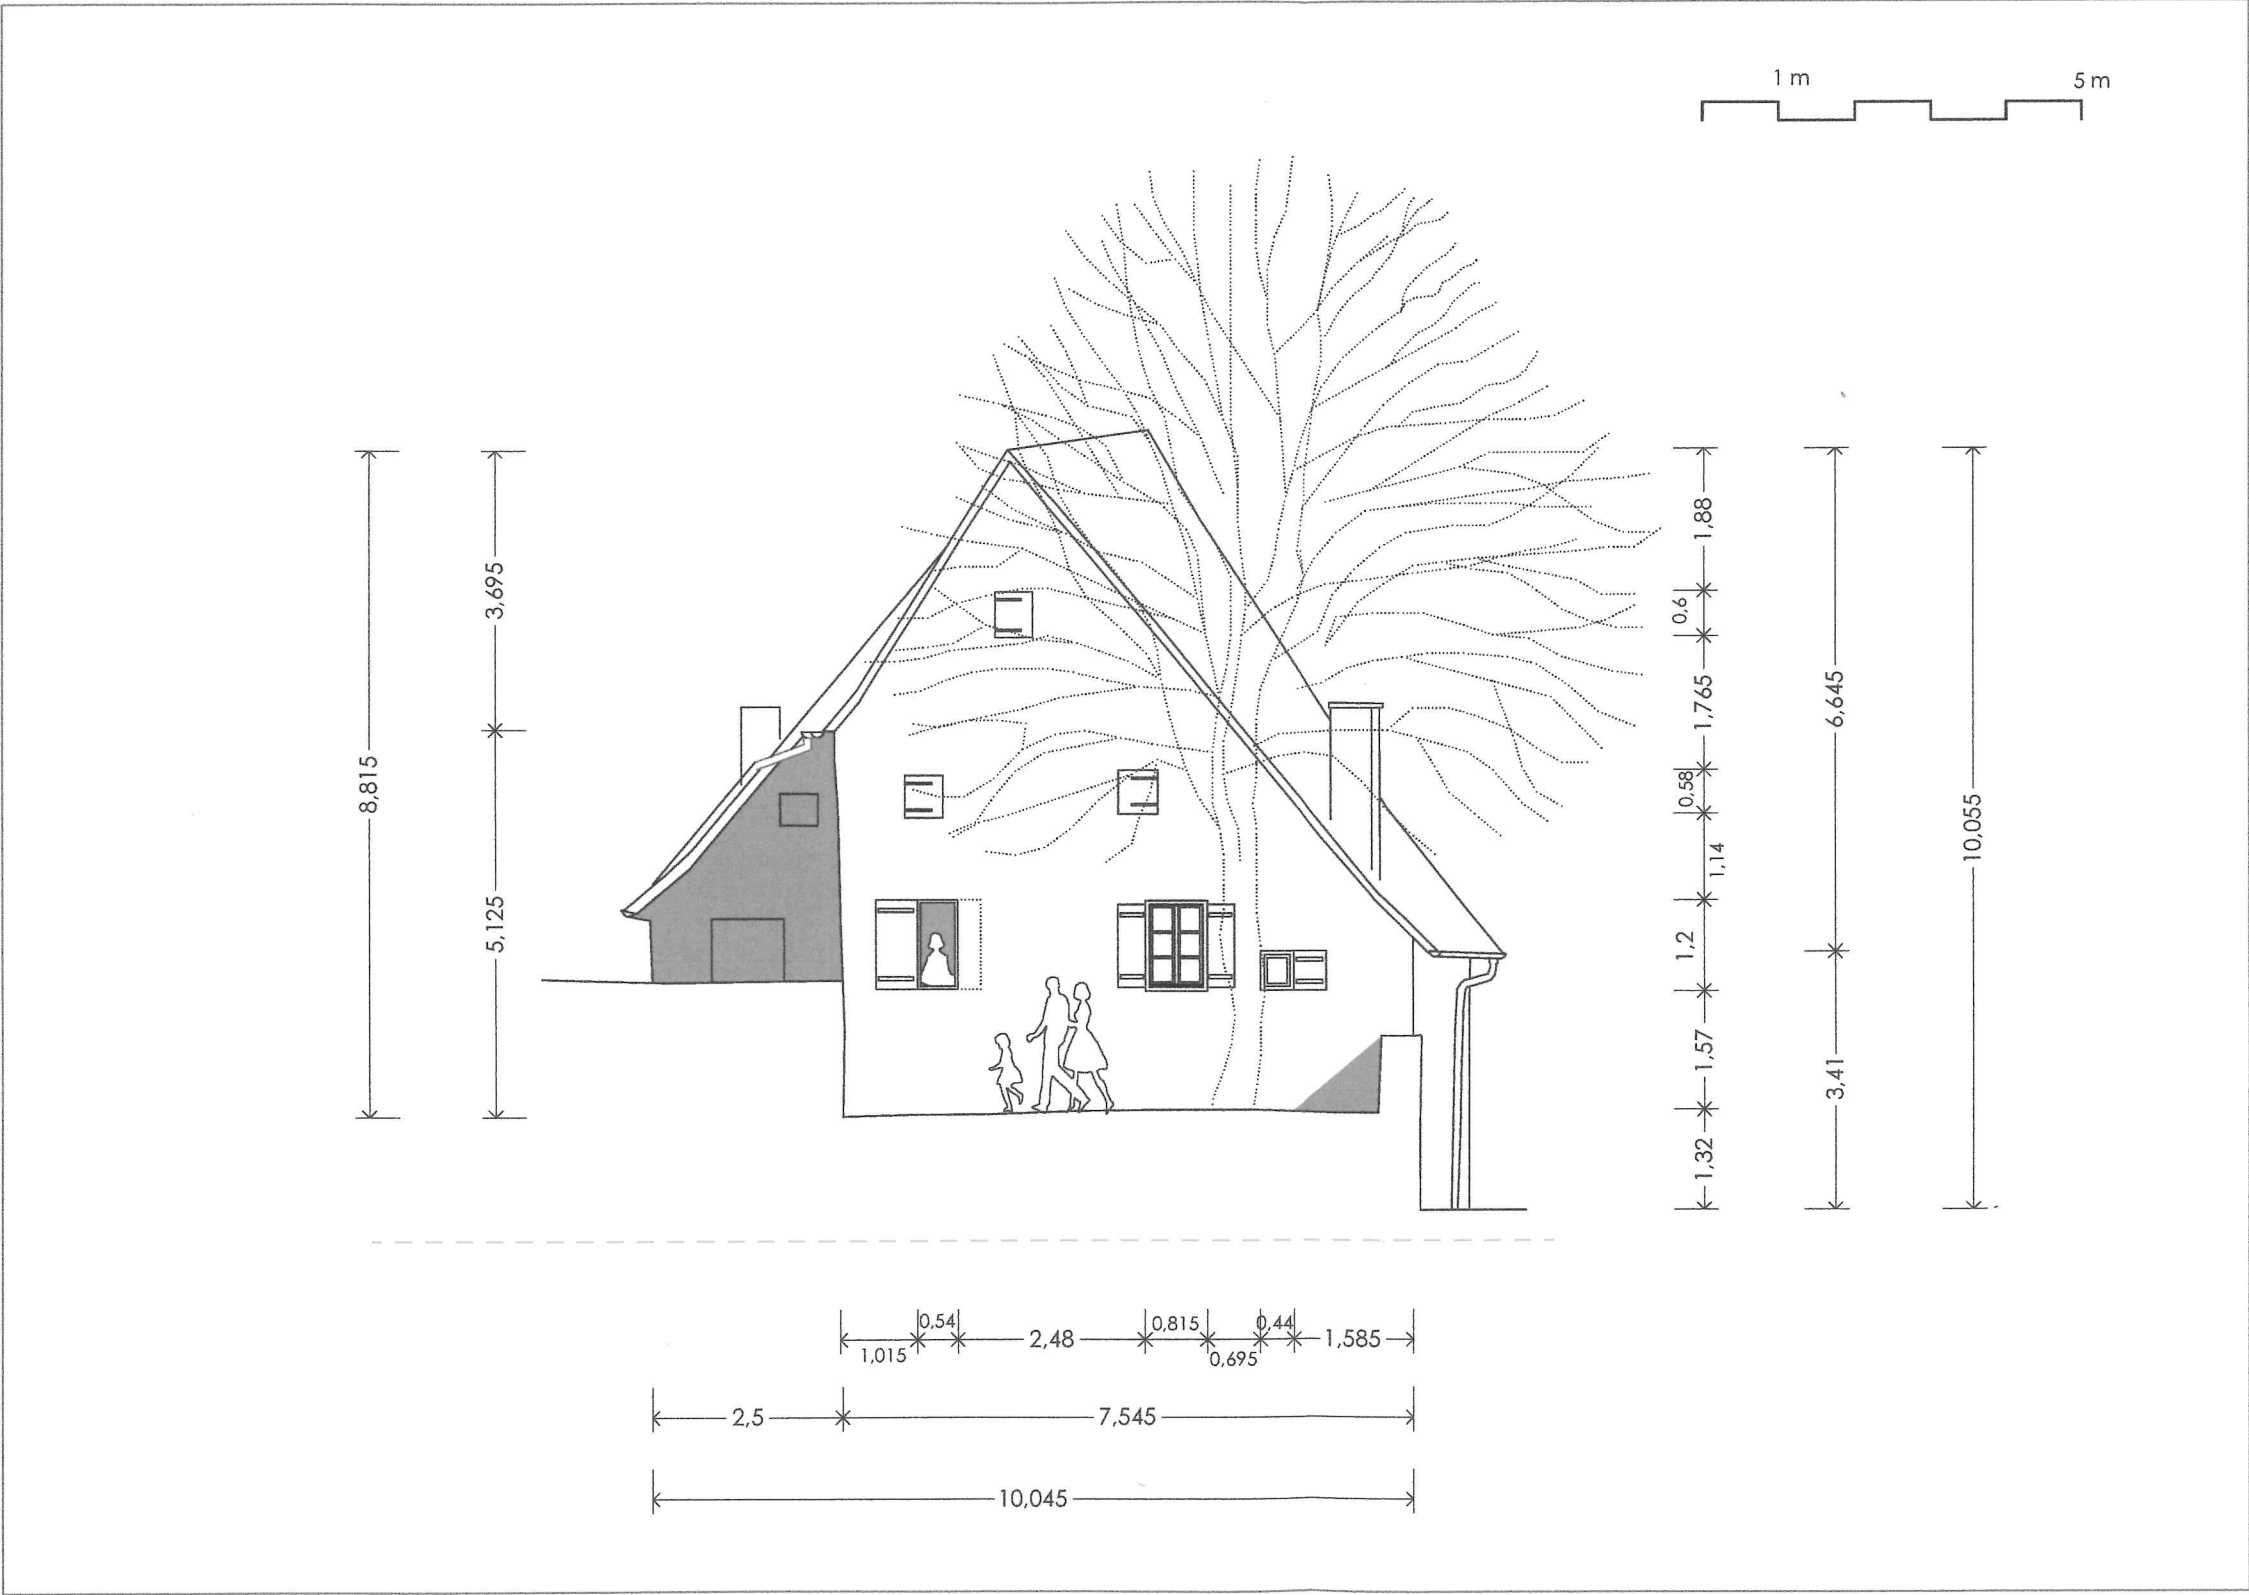

NORDANSICHT

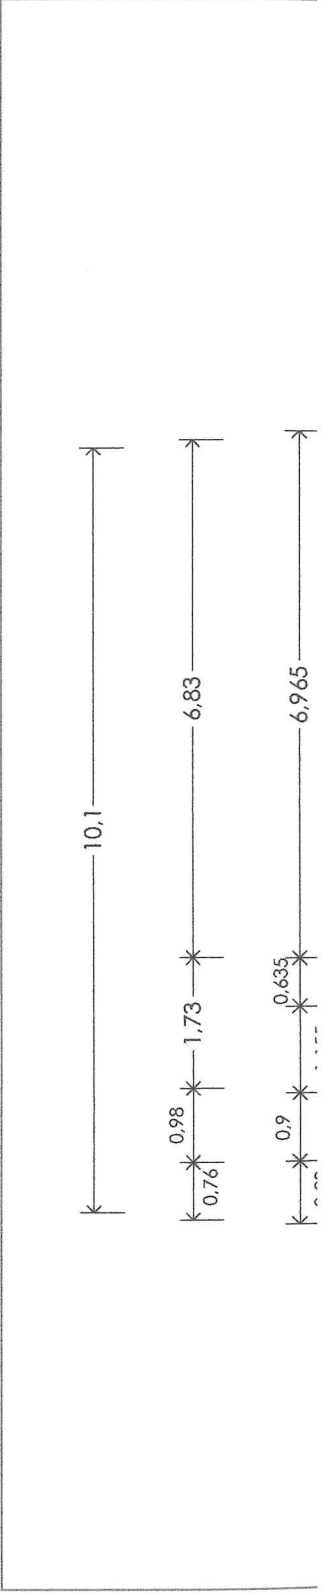

WESTANSICHT