


Südansicht

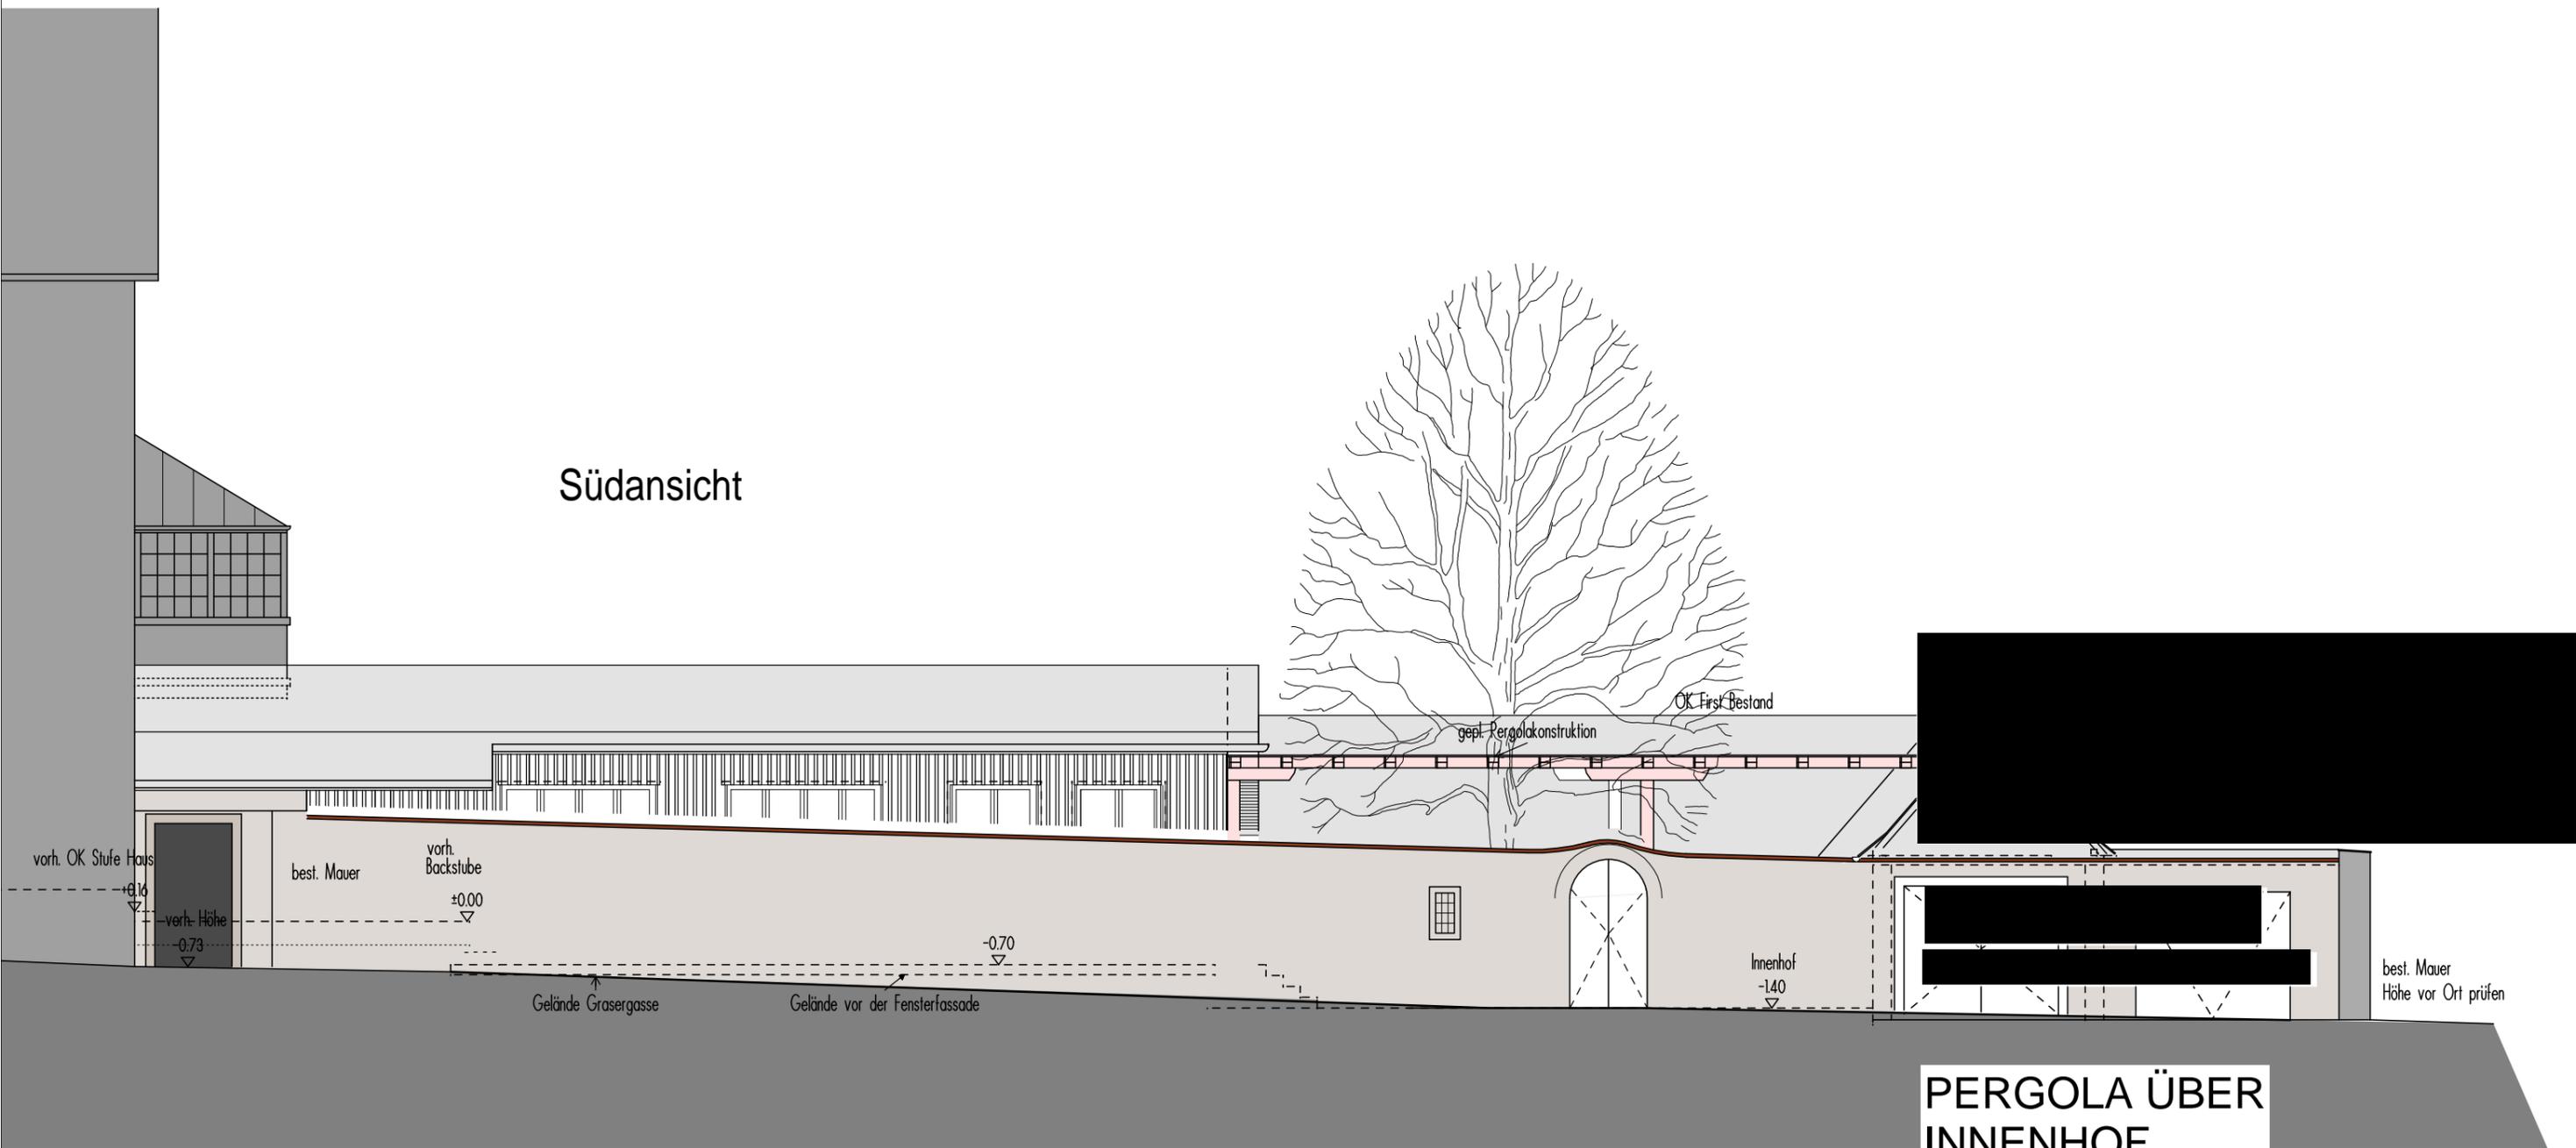

PERGOLA ÜBER
INNENHOF

SÜDANSICHT

M 1:100

