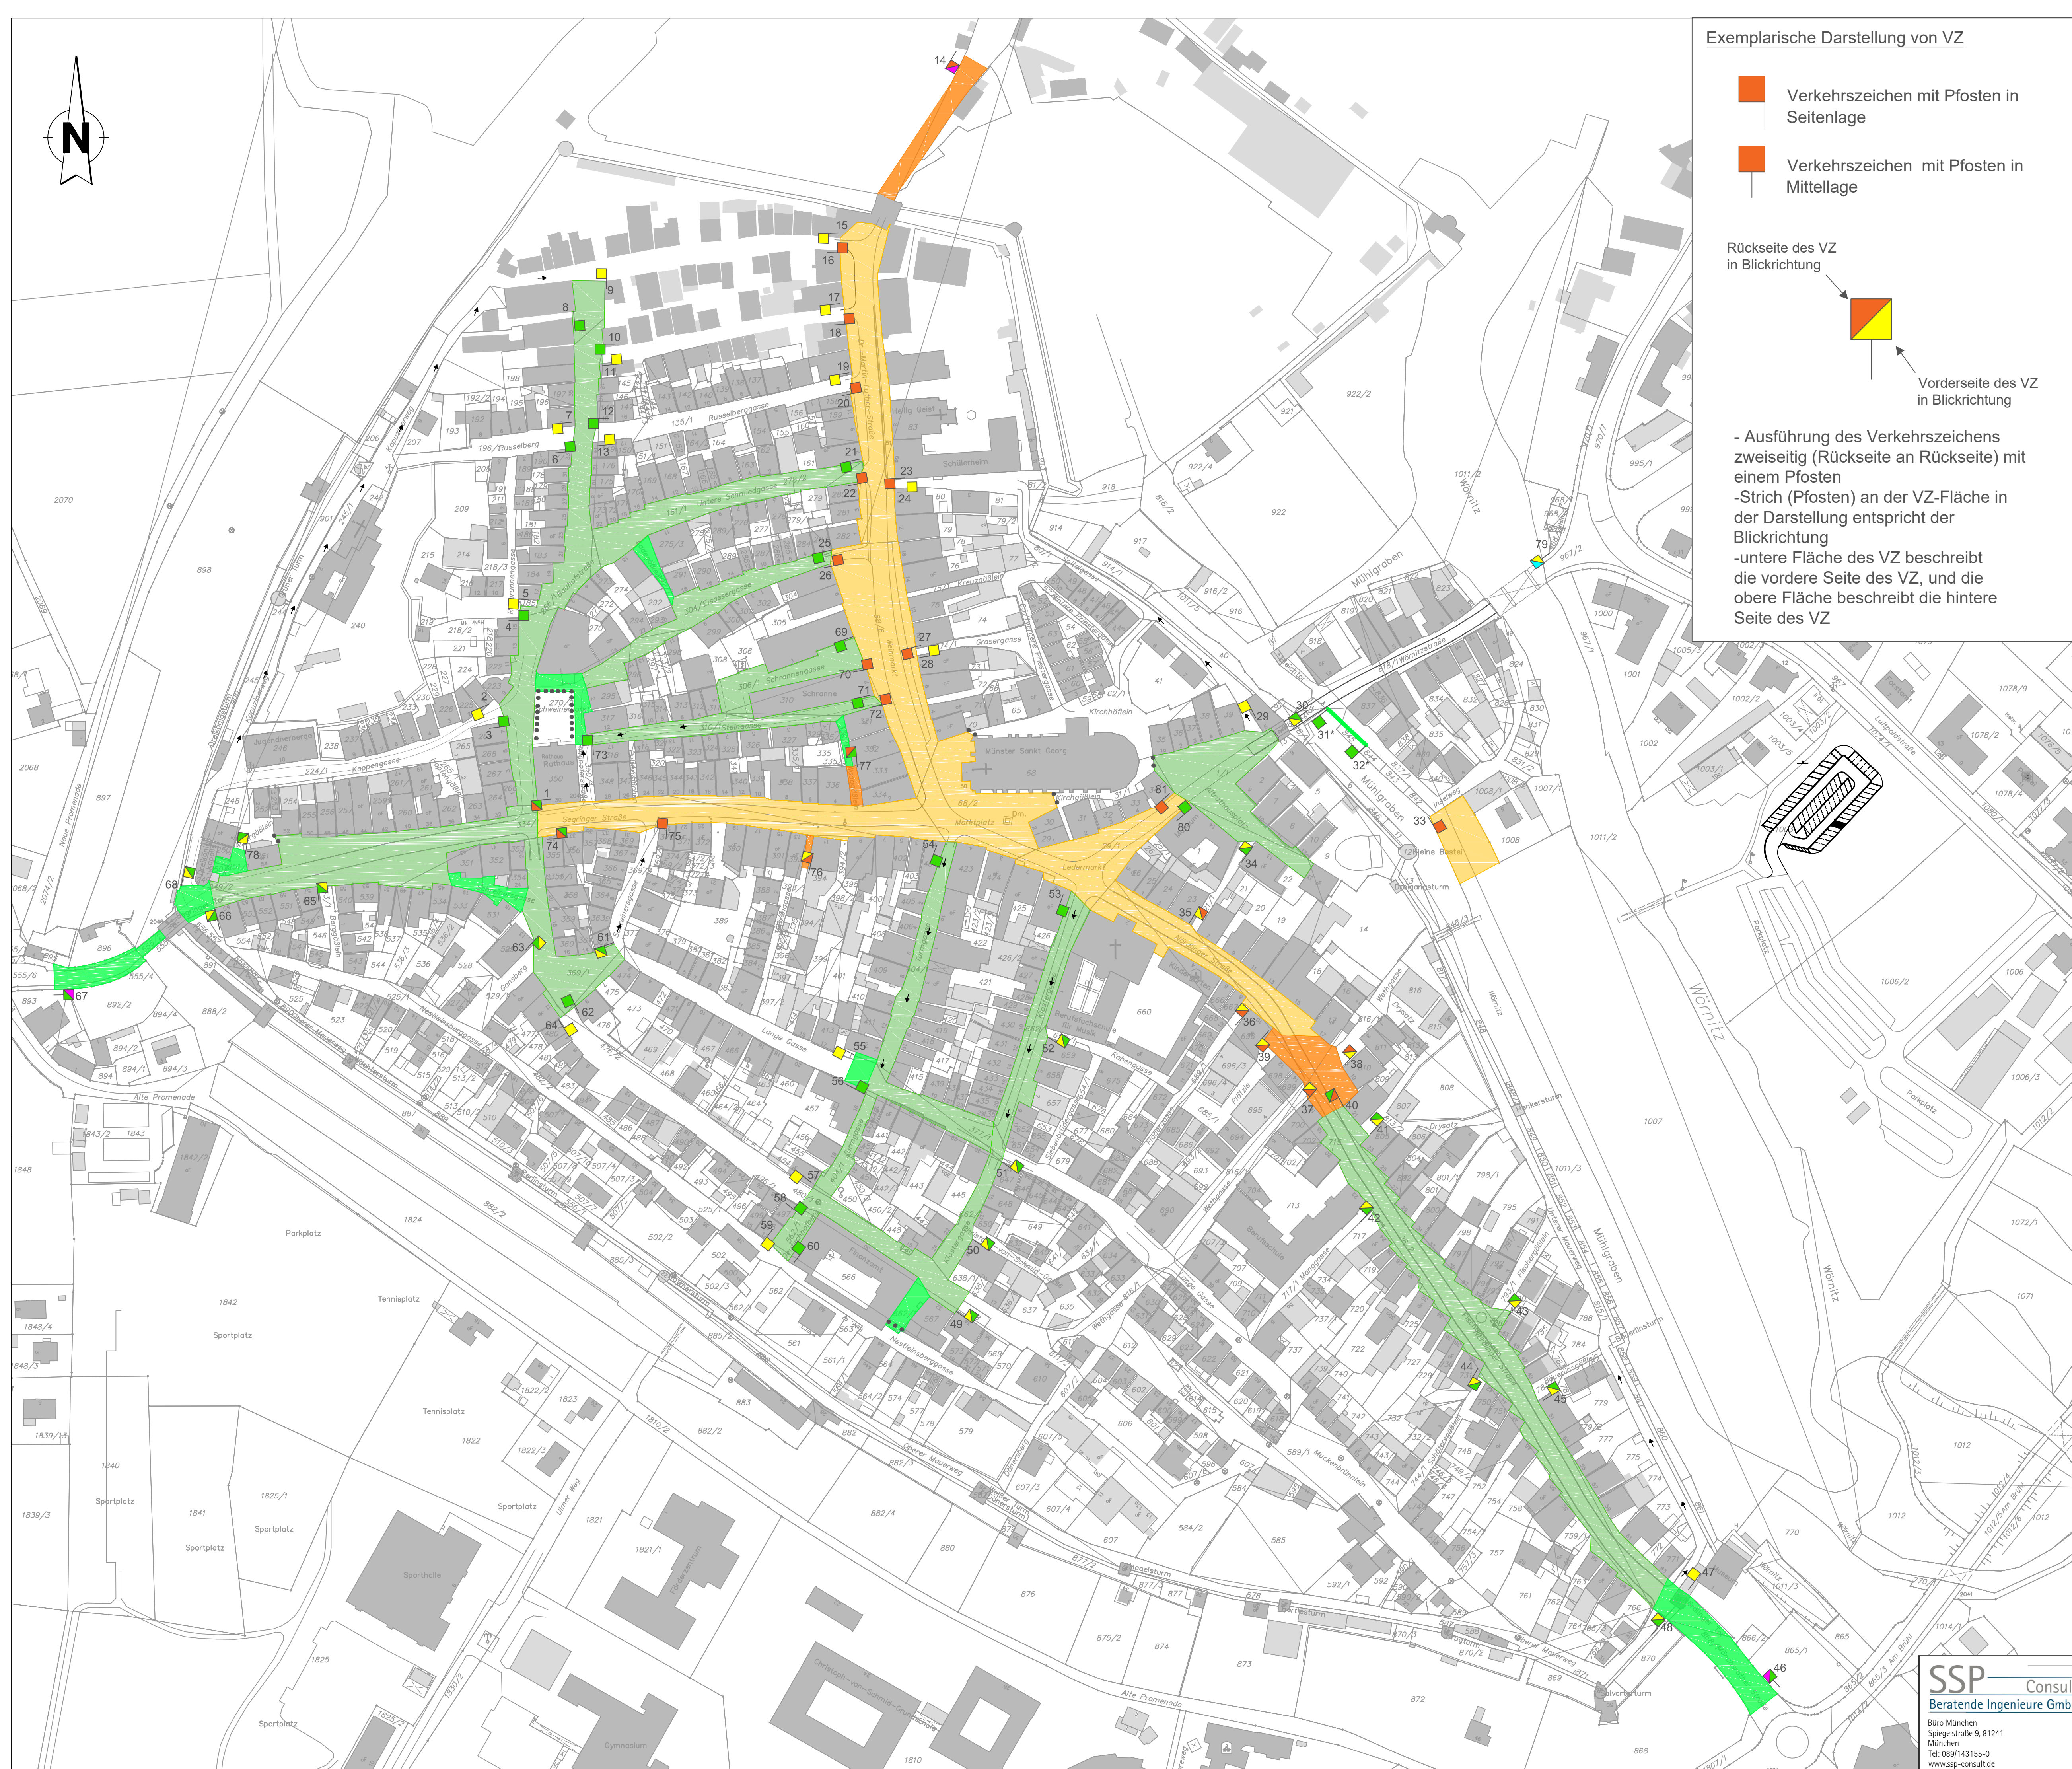
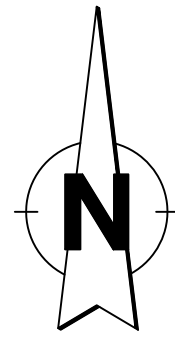
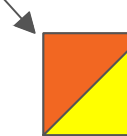




Exemplarische Darstellung von VZ

-  Verkehrszeichen mit Pfosten in Seitenlage
-  Verkehrszeichen mit Pfosten in Mittellage

Rückseite des VZ
in Blickrichtung



Vorderseite des VZ
in Blickrichtung

- Ausführung des Verkehrszeichens zweiseitig (Rückseite an Rückseite) mit einem Pfosten
- Strich (Pfosten) an der VZ-Fläche in der Darstellung entspricht der Blickrichtung
- untere Fläche des VZ beschreibt die vordere Seite des VZ, und die obere Fläche beschreibt die hintere Seite des VZ

Stadt Dinkelsbühl

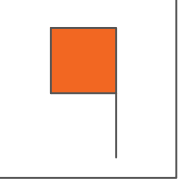
Konzept Parkraumbewirtschaftung

Zoneneinteilung

-  Gästeparken
-  Gemischtes Parken
-  Anwohnerparken
-  Gästeparken - Zonenerweiterung (20.10.2020)
-  Gemischtes Parken - Zonenerweiterung (20.10.2020)
-  Stellplatzreihe
- ... keine Durchfahrt möglich

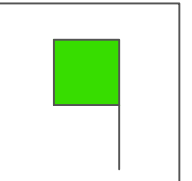
Position Beschilderung

Gästeparken Darstellung im Plan

 → 

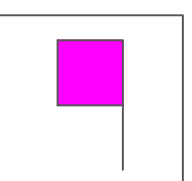
VZ Typ 1

Gemischtes Parken

 → 

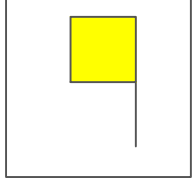
VZ Typ 2

Hinweis:
abweichende Verkehrszeichen
(StVO-VZ Nr. 314.1 wird ersetzt)
Nr. 31 - durch StVO-VZ Nr. 314-10
Nr. 32 - durch StVO-VZ Nr. 314-20
Nr. 61 - Ergänzung durch StVO-VZ Nr. 1000-30

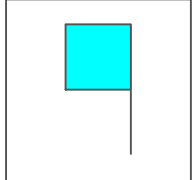
 → 

VZ Typ 4

Anwohnerparken

 → 

VZ Typ 3

 → 

VZ Typ 5

Hinweis:
Nr. 30, Nr. 79, Nr. 46, Nr. 67, Nr. 14 -
Pfosten mittig platziert