


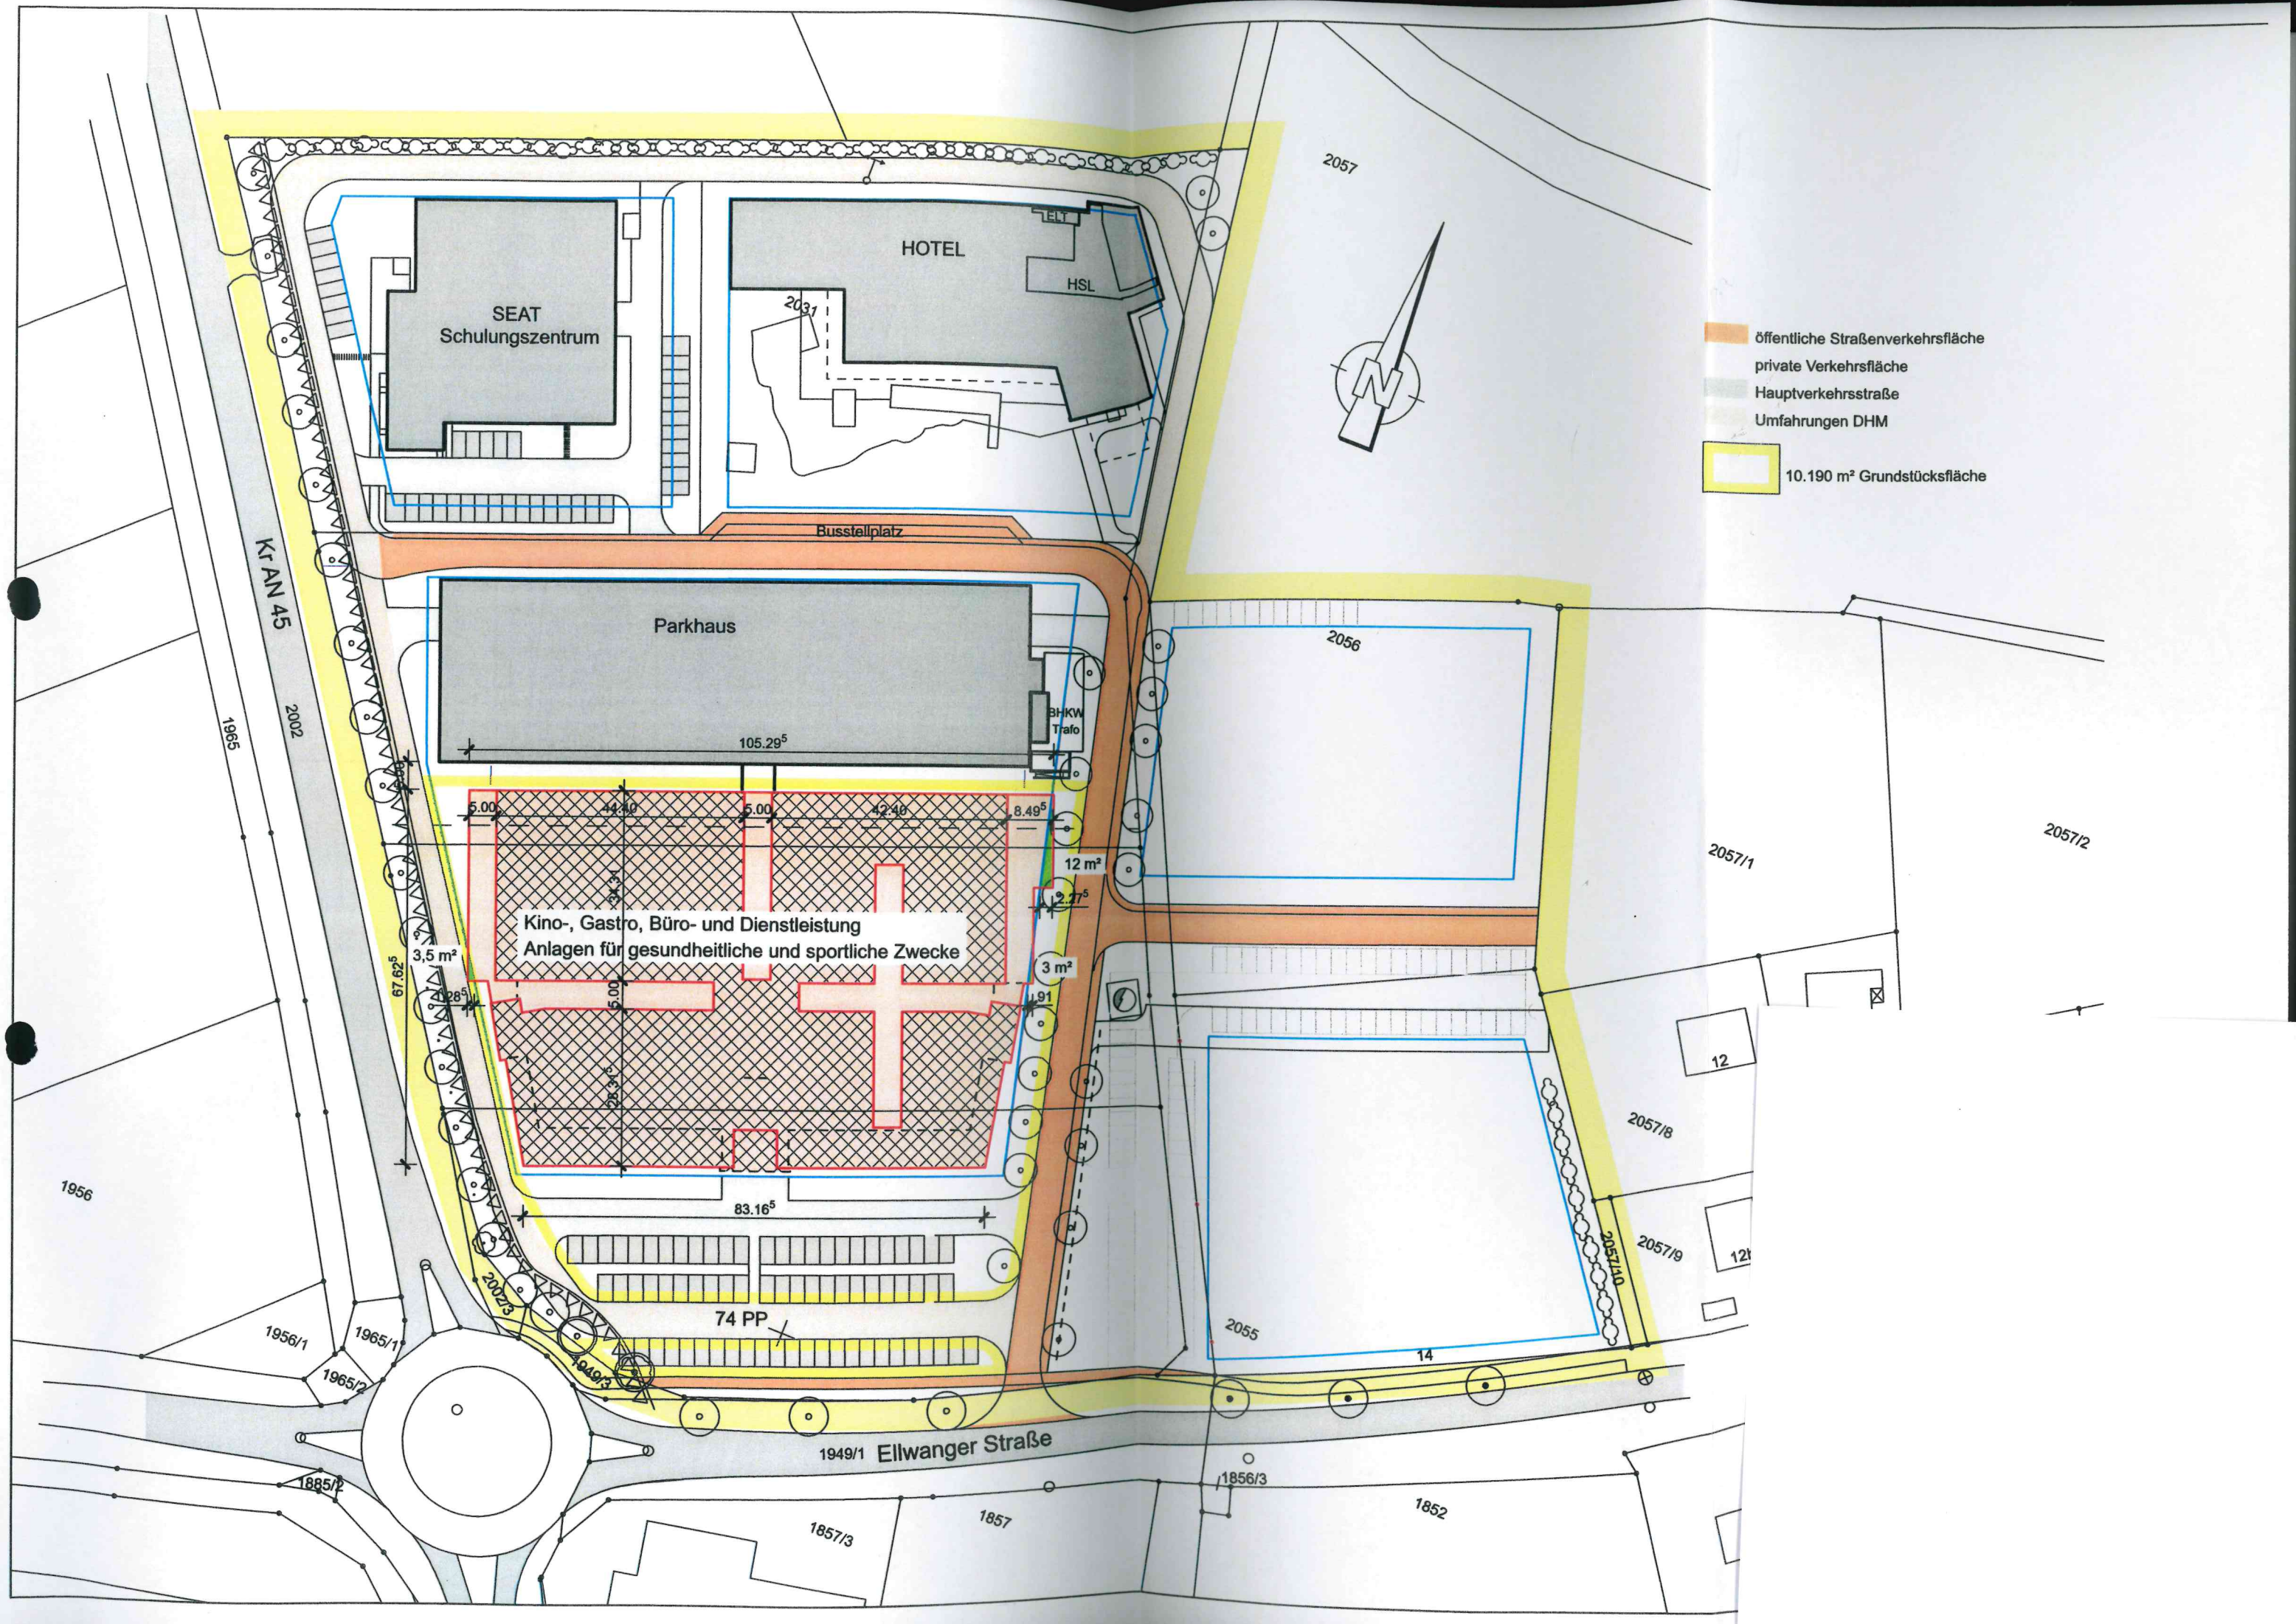

- öffentliche Straßenverkehrsfläche
- private Verkehrsfläche
- Hauptverkehrsstraße
- Umfahrungen DHM
- 10.190 m² Grundstücksfläche

2057

2056

2057/1

2057/2

12

2057/8

12

2057/9

2055

14

1949/1 Ellwanger Straße

1856/3

1852

1857/3

1857

1885/2

1965/2

1956/1

1965/1

1956

1965

2002

Kt AN 45