



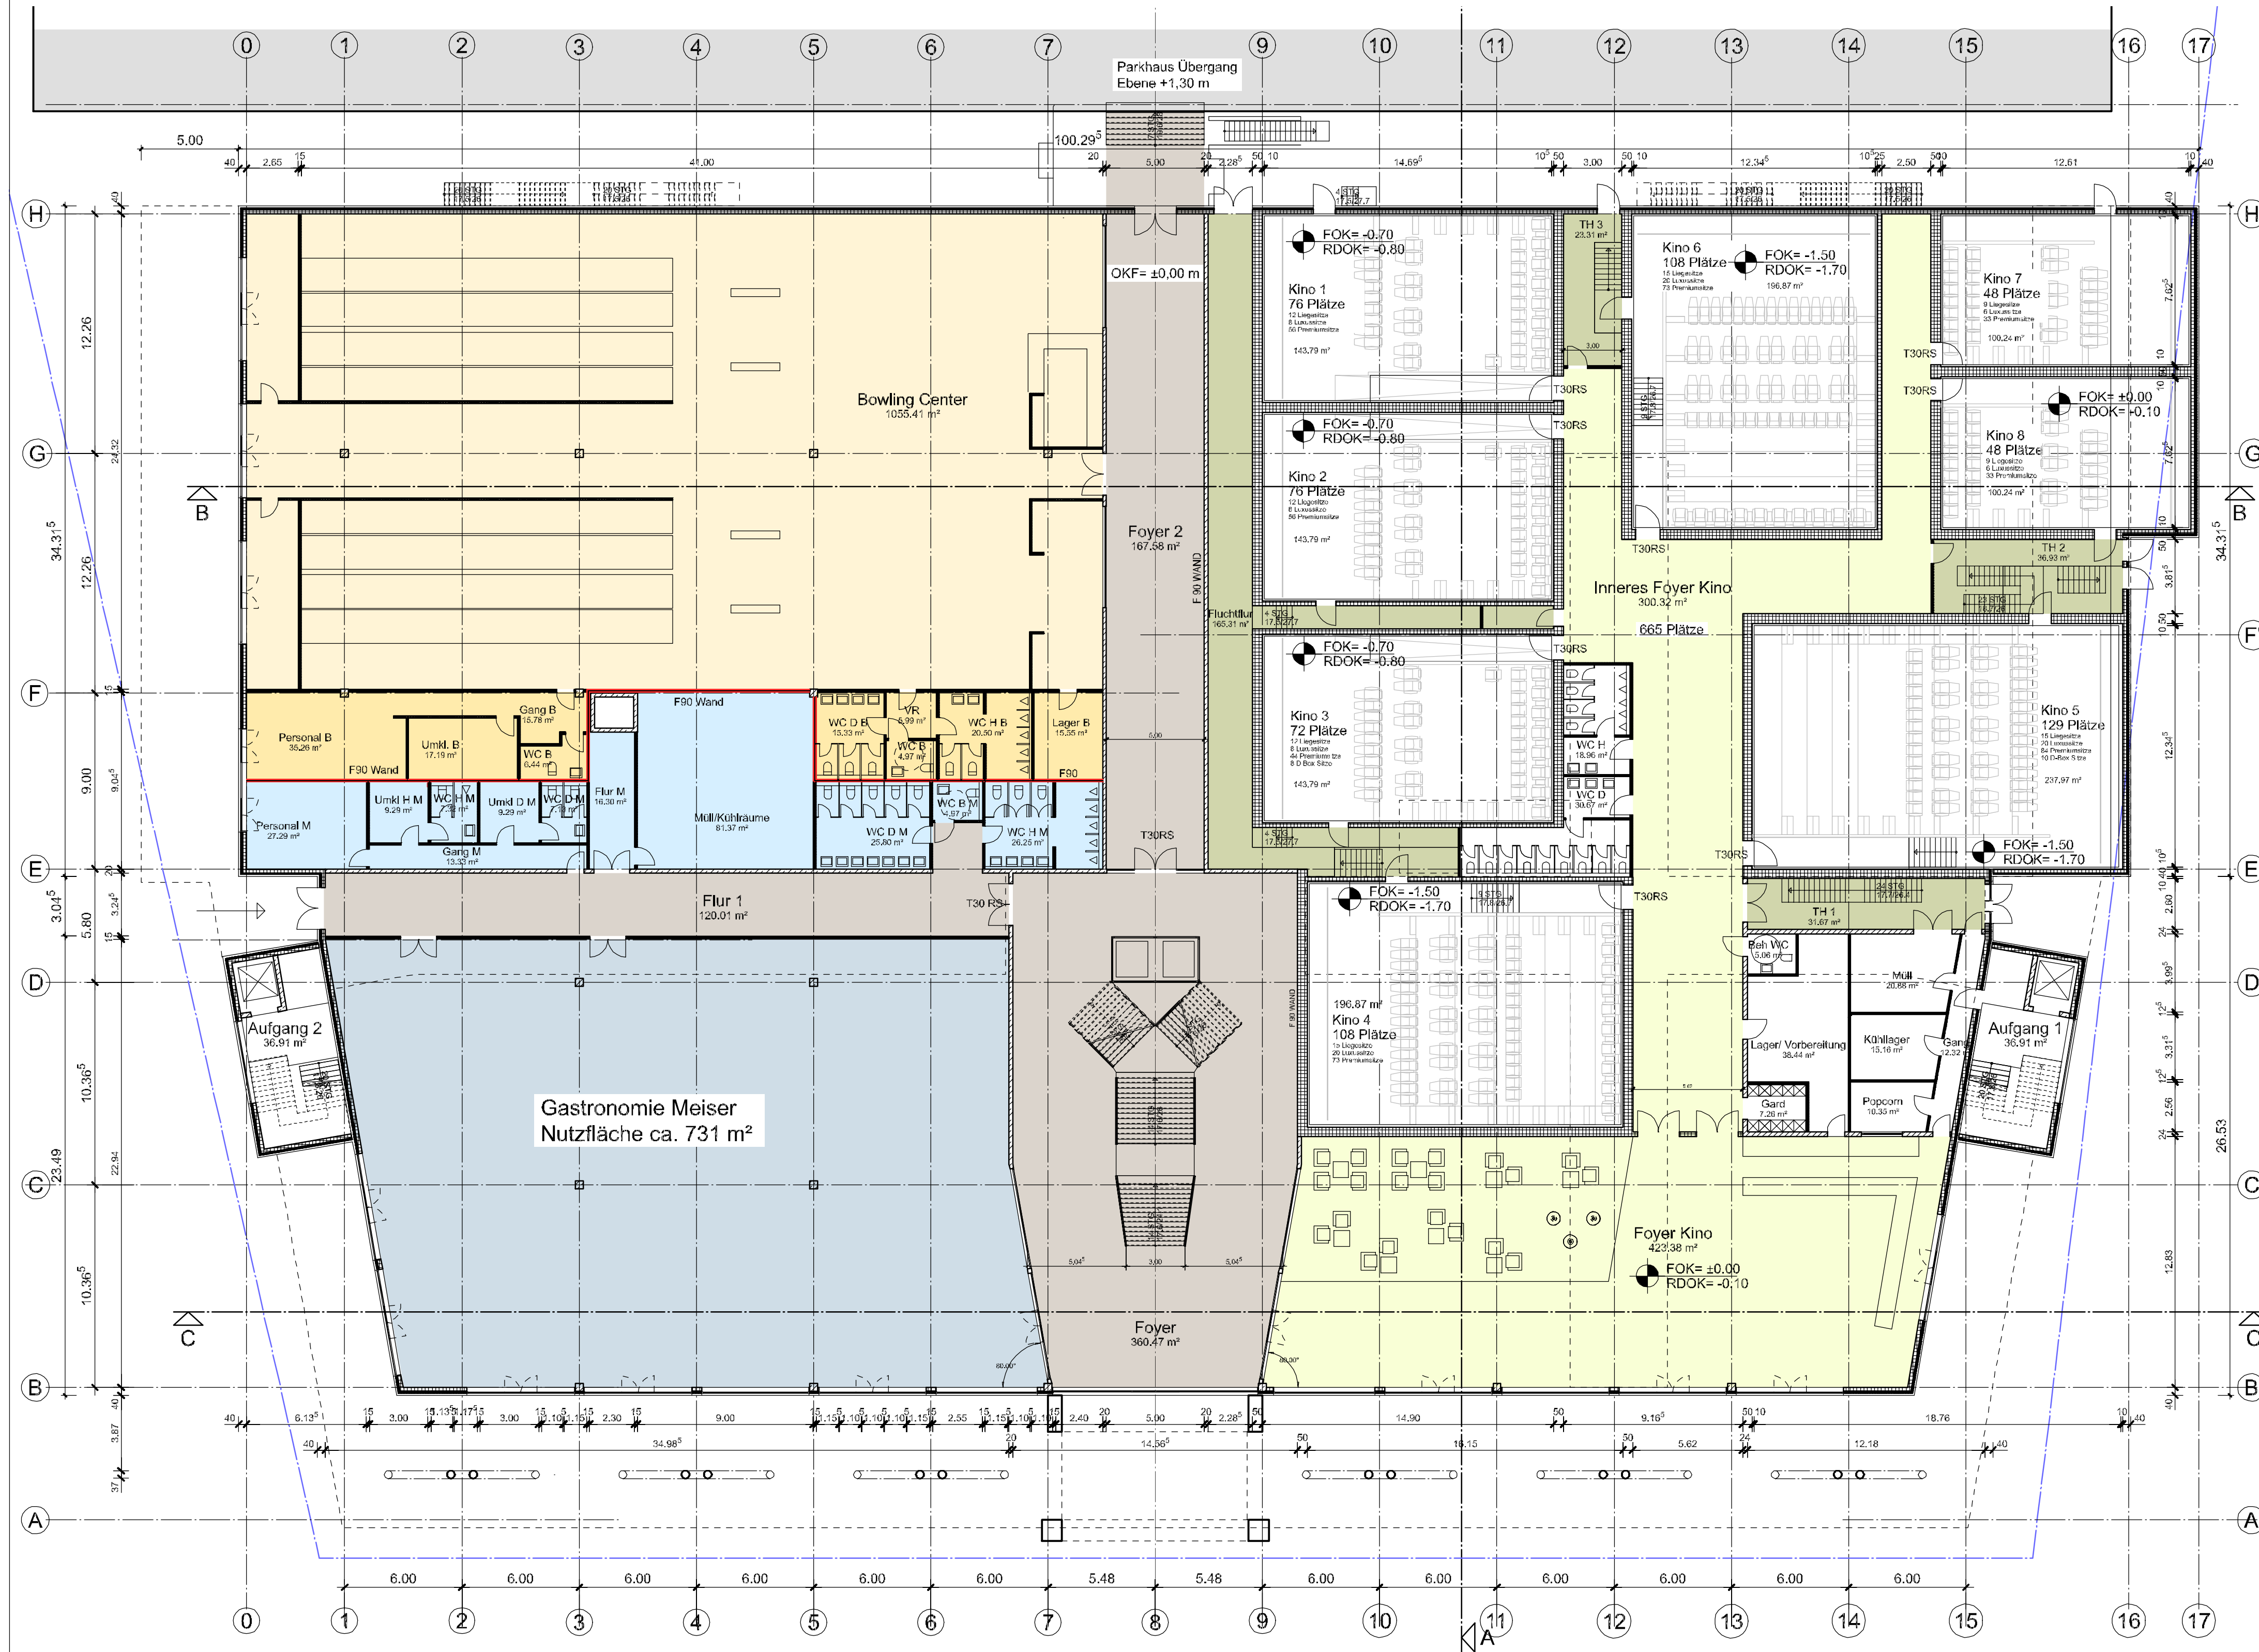

Erdgeschoss

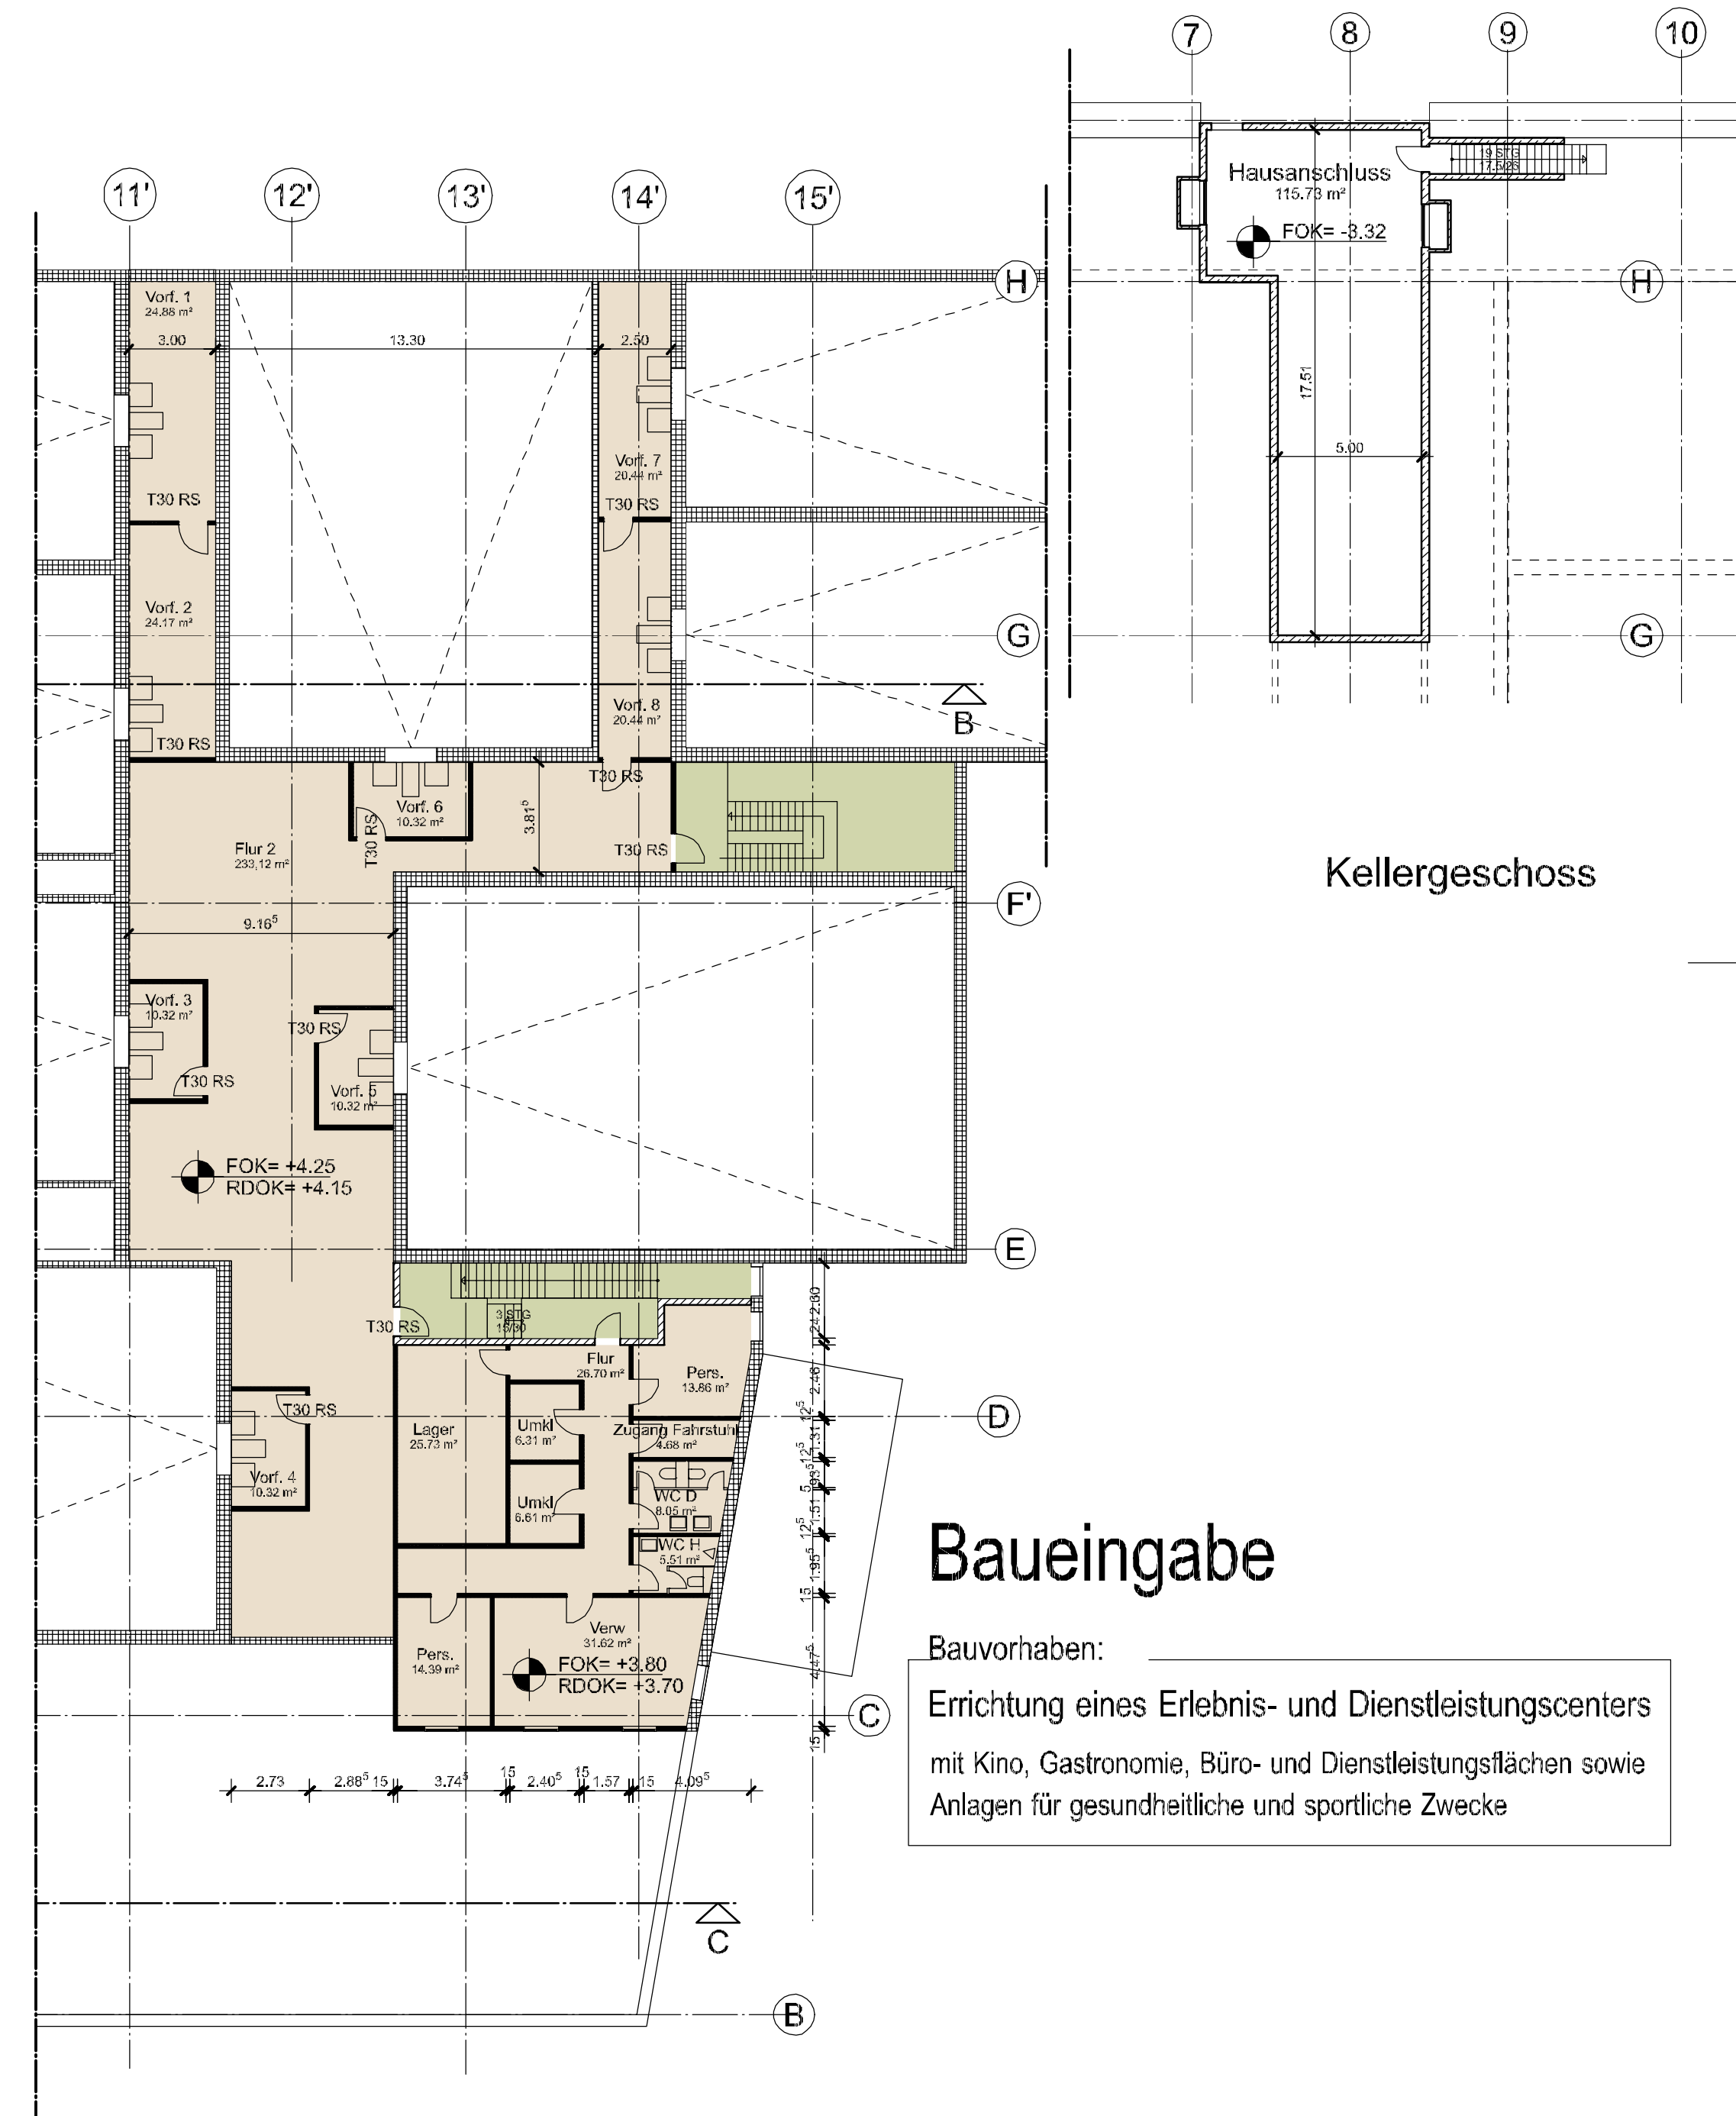

Zwischengeschoss Kino

Baueingabe

Bauvorhaben:
Errichtung eines Erlebnis- und Dienstleistungszentrums
mit Kino, Gastronomie, Büro- und Dienstleistungsflächen sowie
Anlagen für gesundheitliche und sportliche Zwecke

Planinhalt:
KG+ Erdgeschoss + ZG Kino

Maßstab:
M. 1:200