


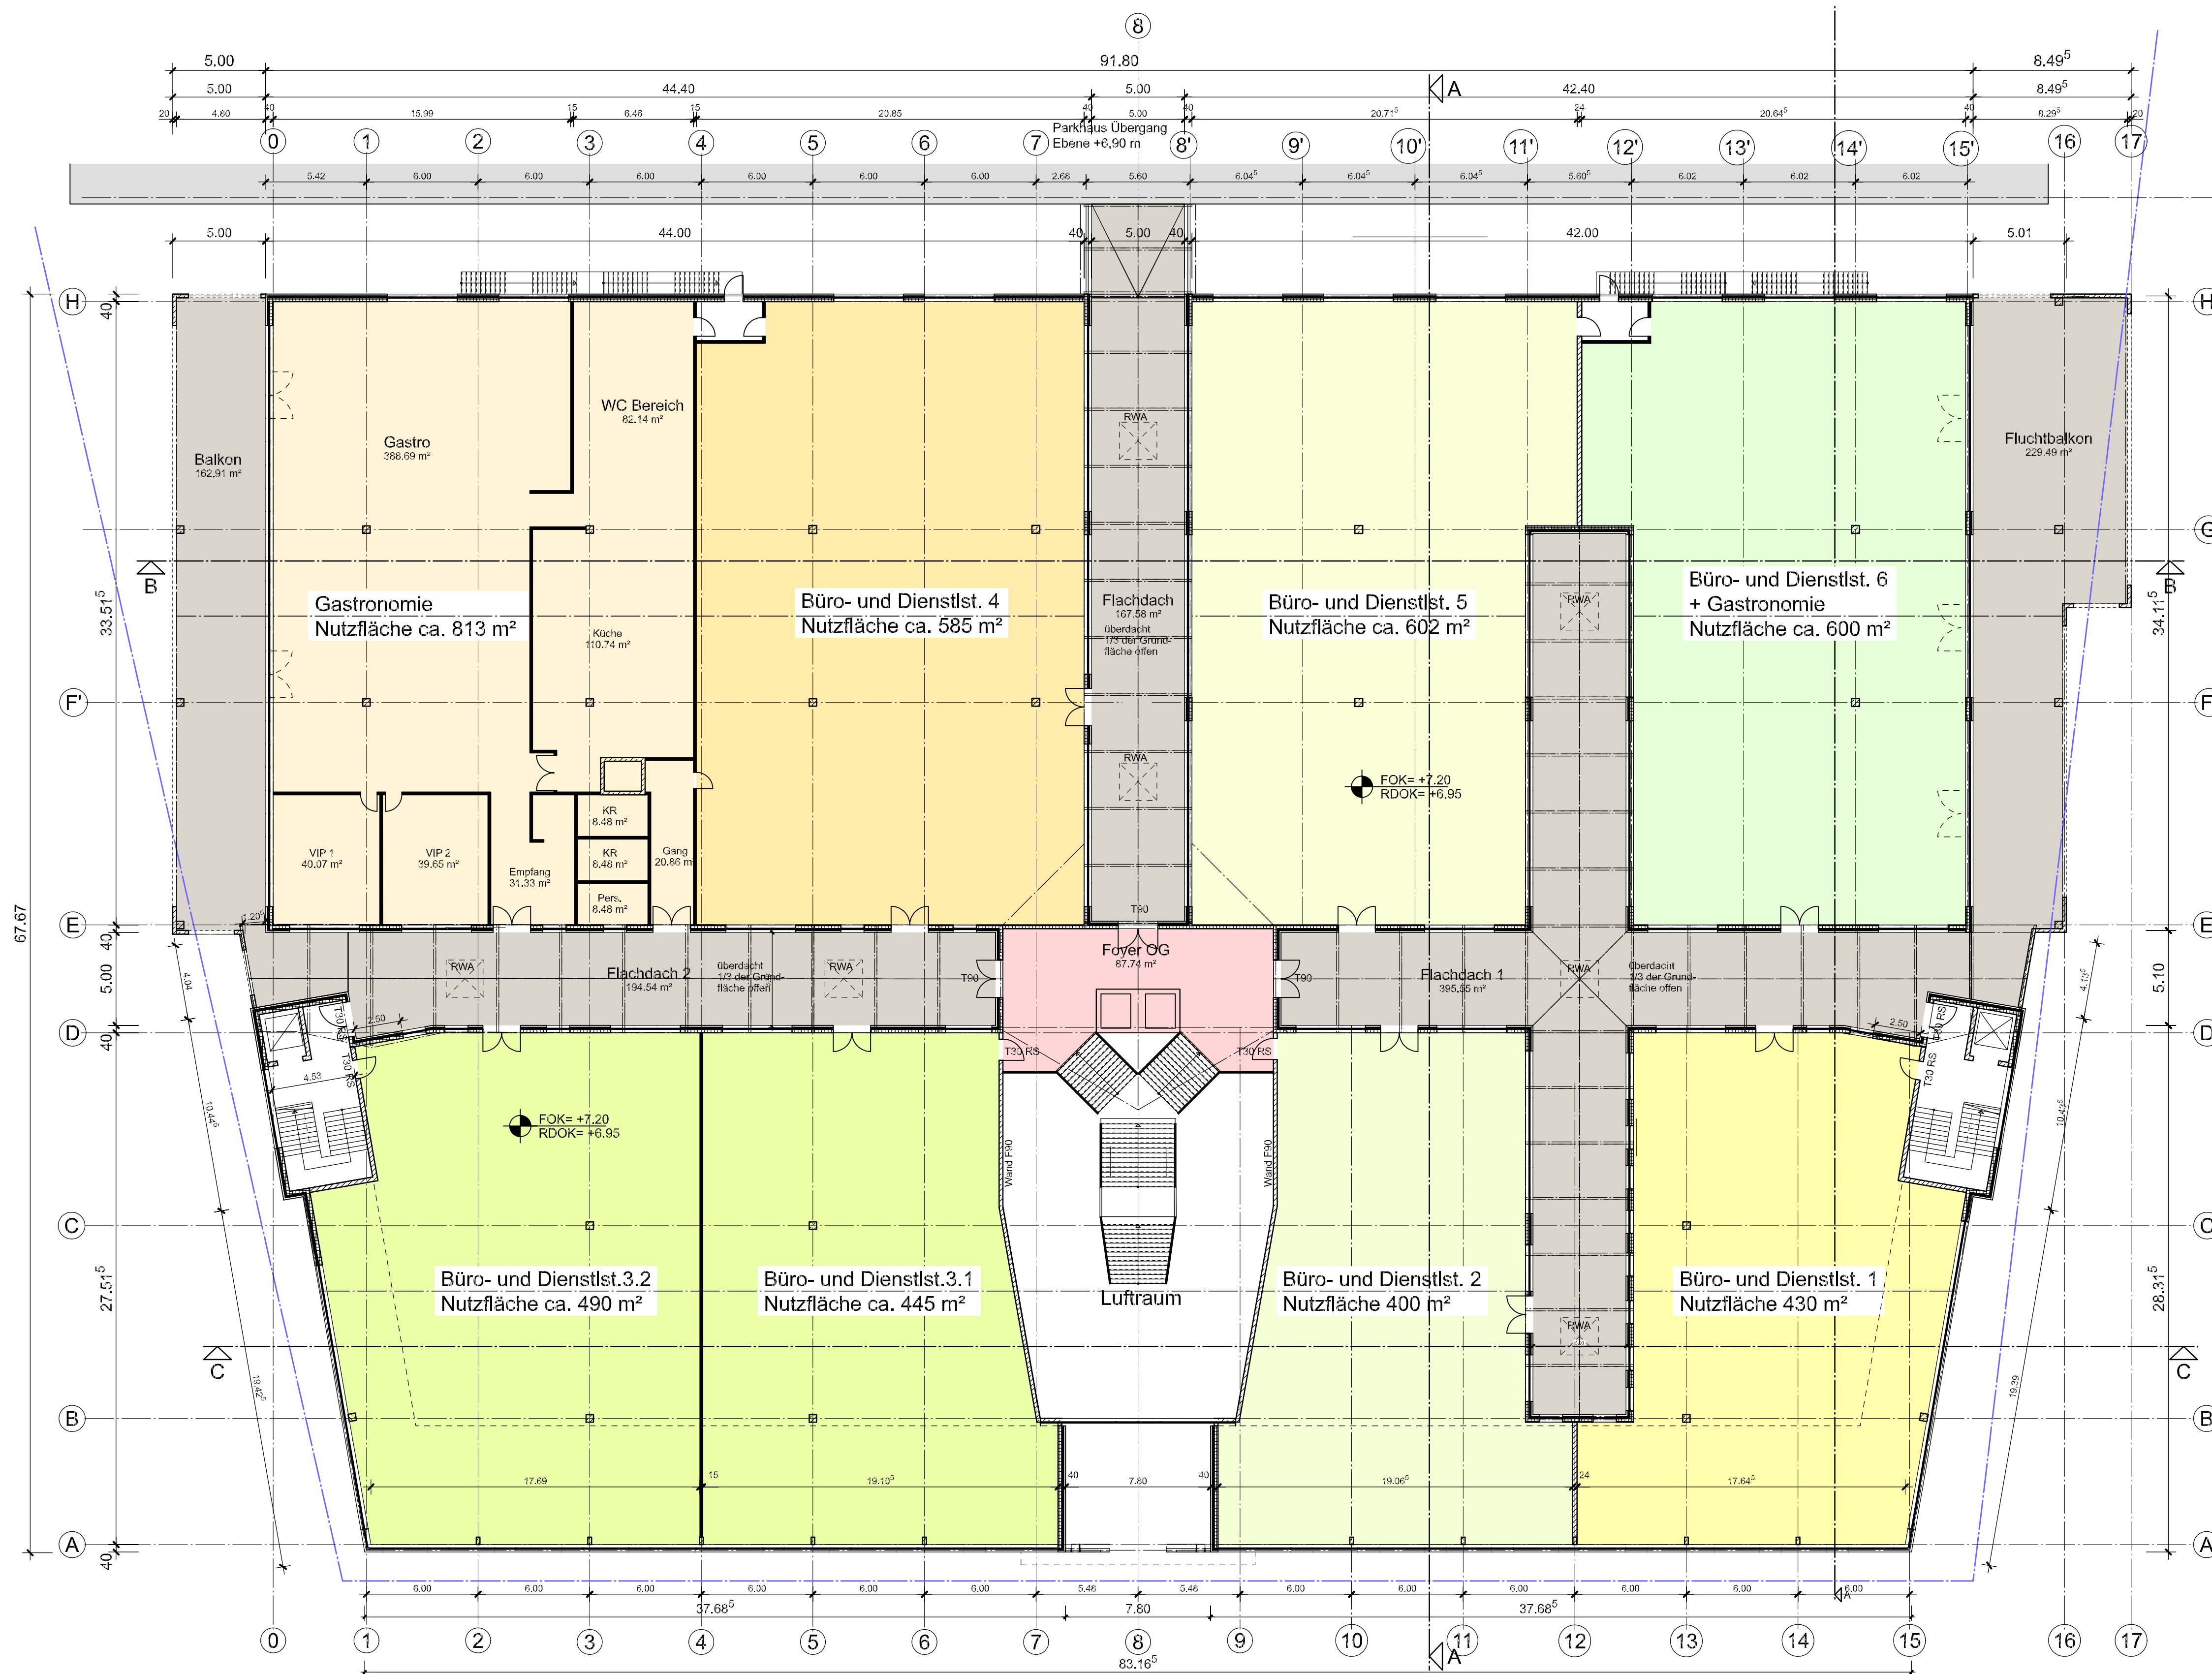

Baueingabe

Bauvorhaben: Errichtung eines Erlebnis- und Dienstleistungszentrums mit Kino, Gastronomie, Büro- und Dienstleistungsflächen sowie Anlagen für gesundheitliche und sportliche Zwecke

Planinhalt: Obergeschoss Maßstab: M. 1:200