


Grundstücksgrenze

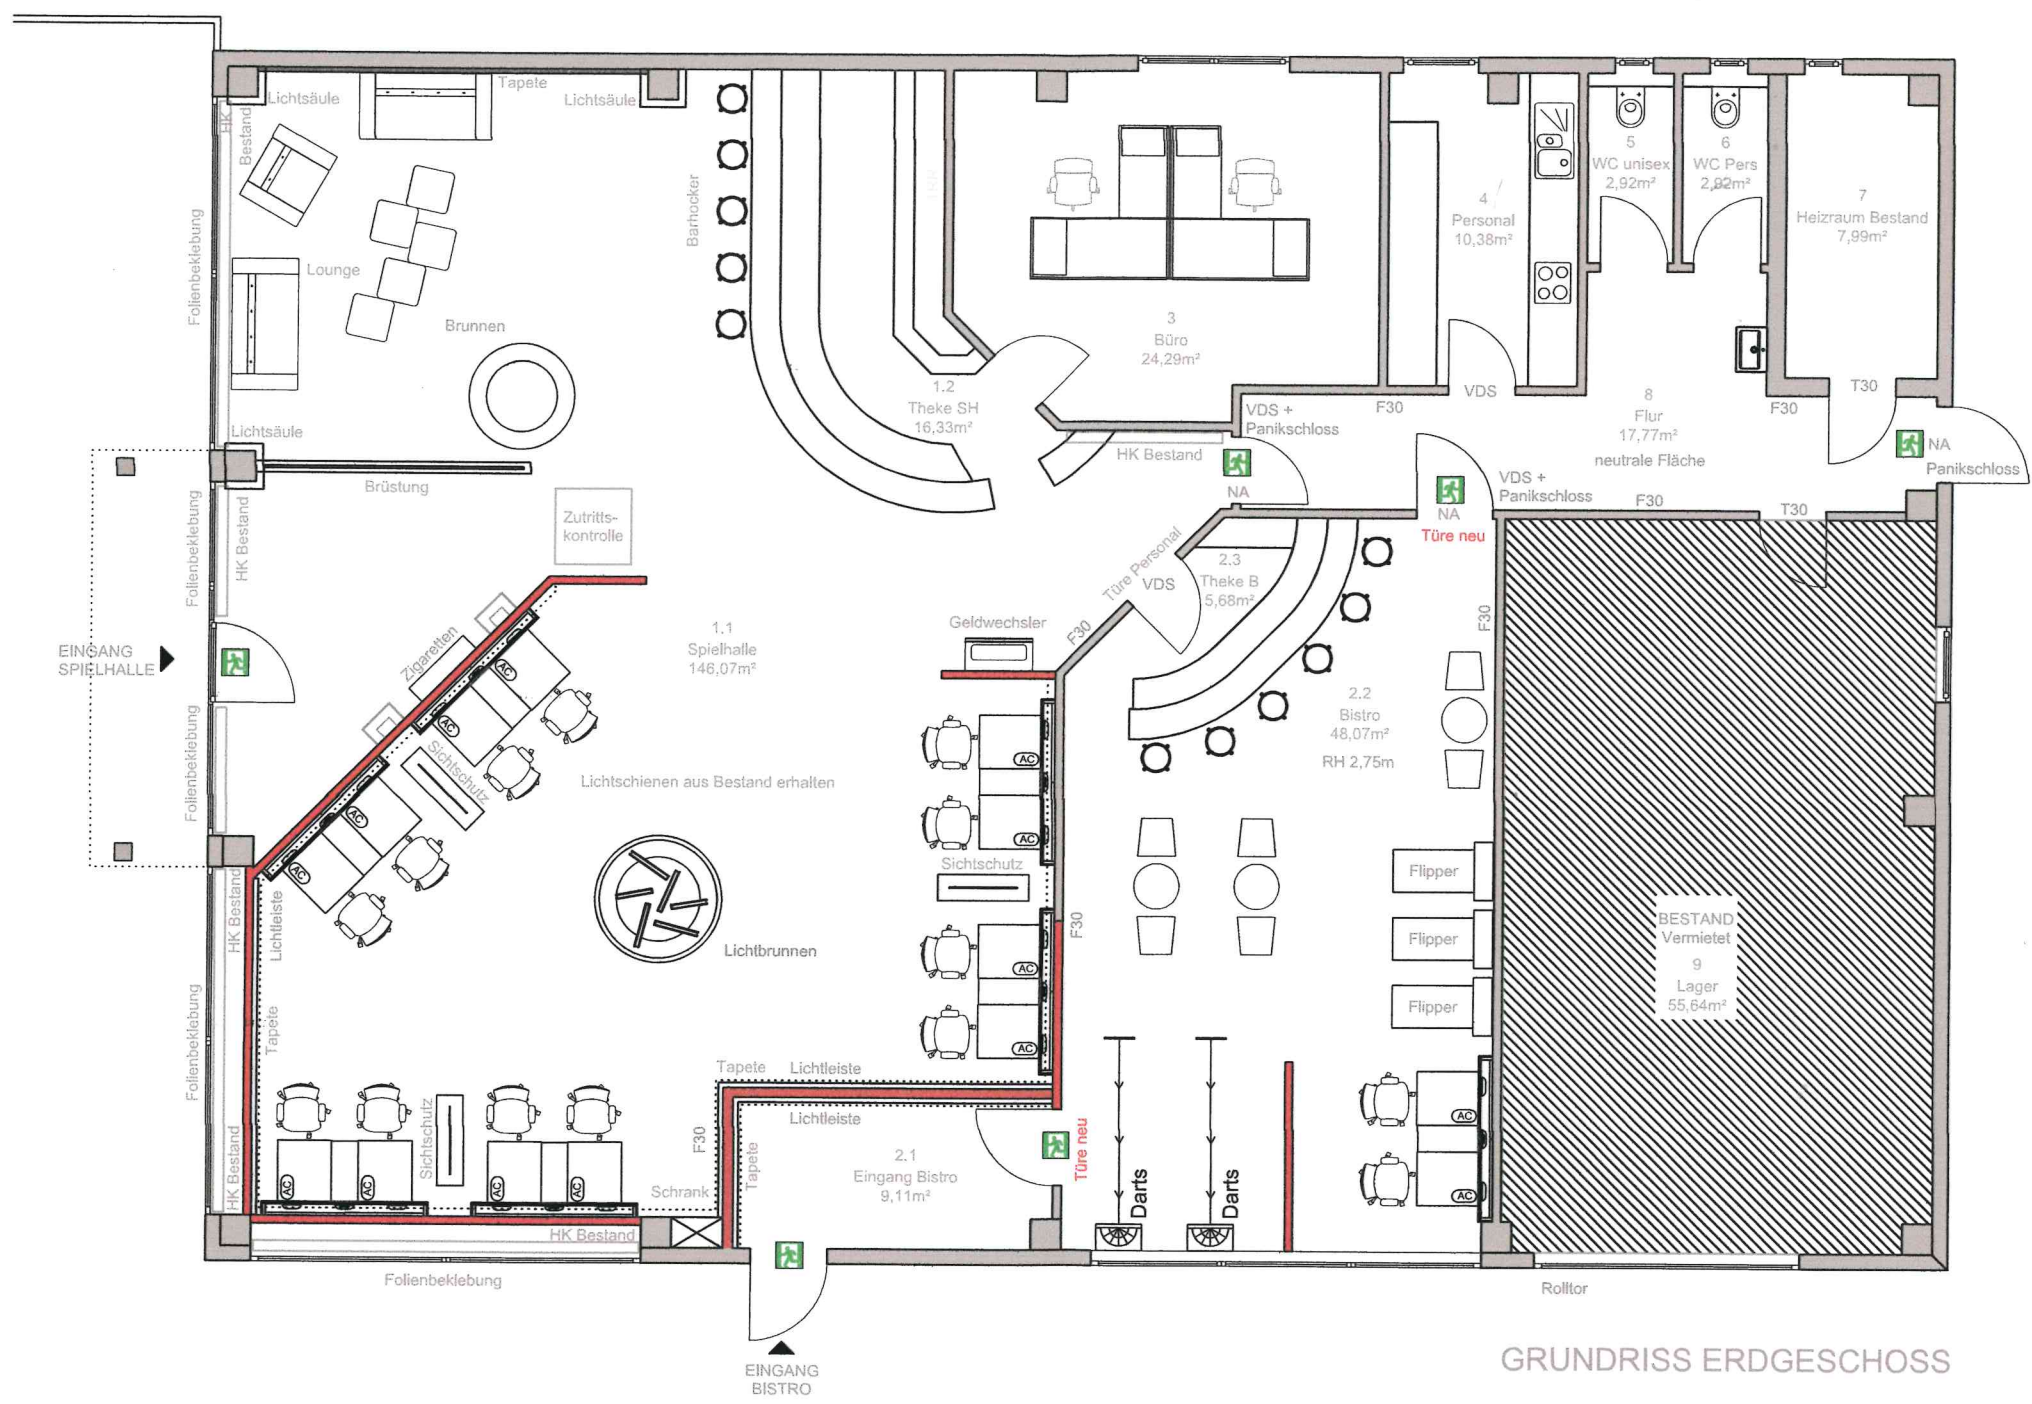

GRUNDRISS ERDGESCHOSS