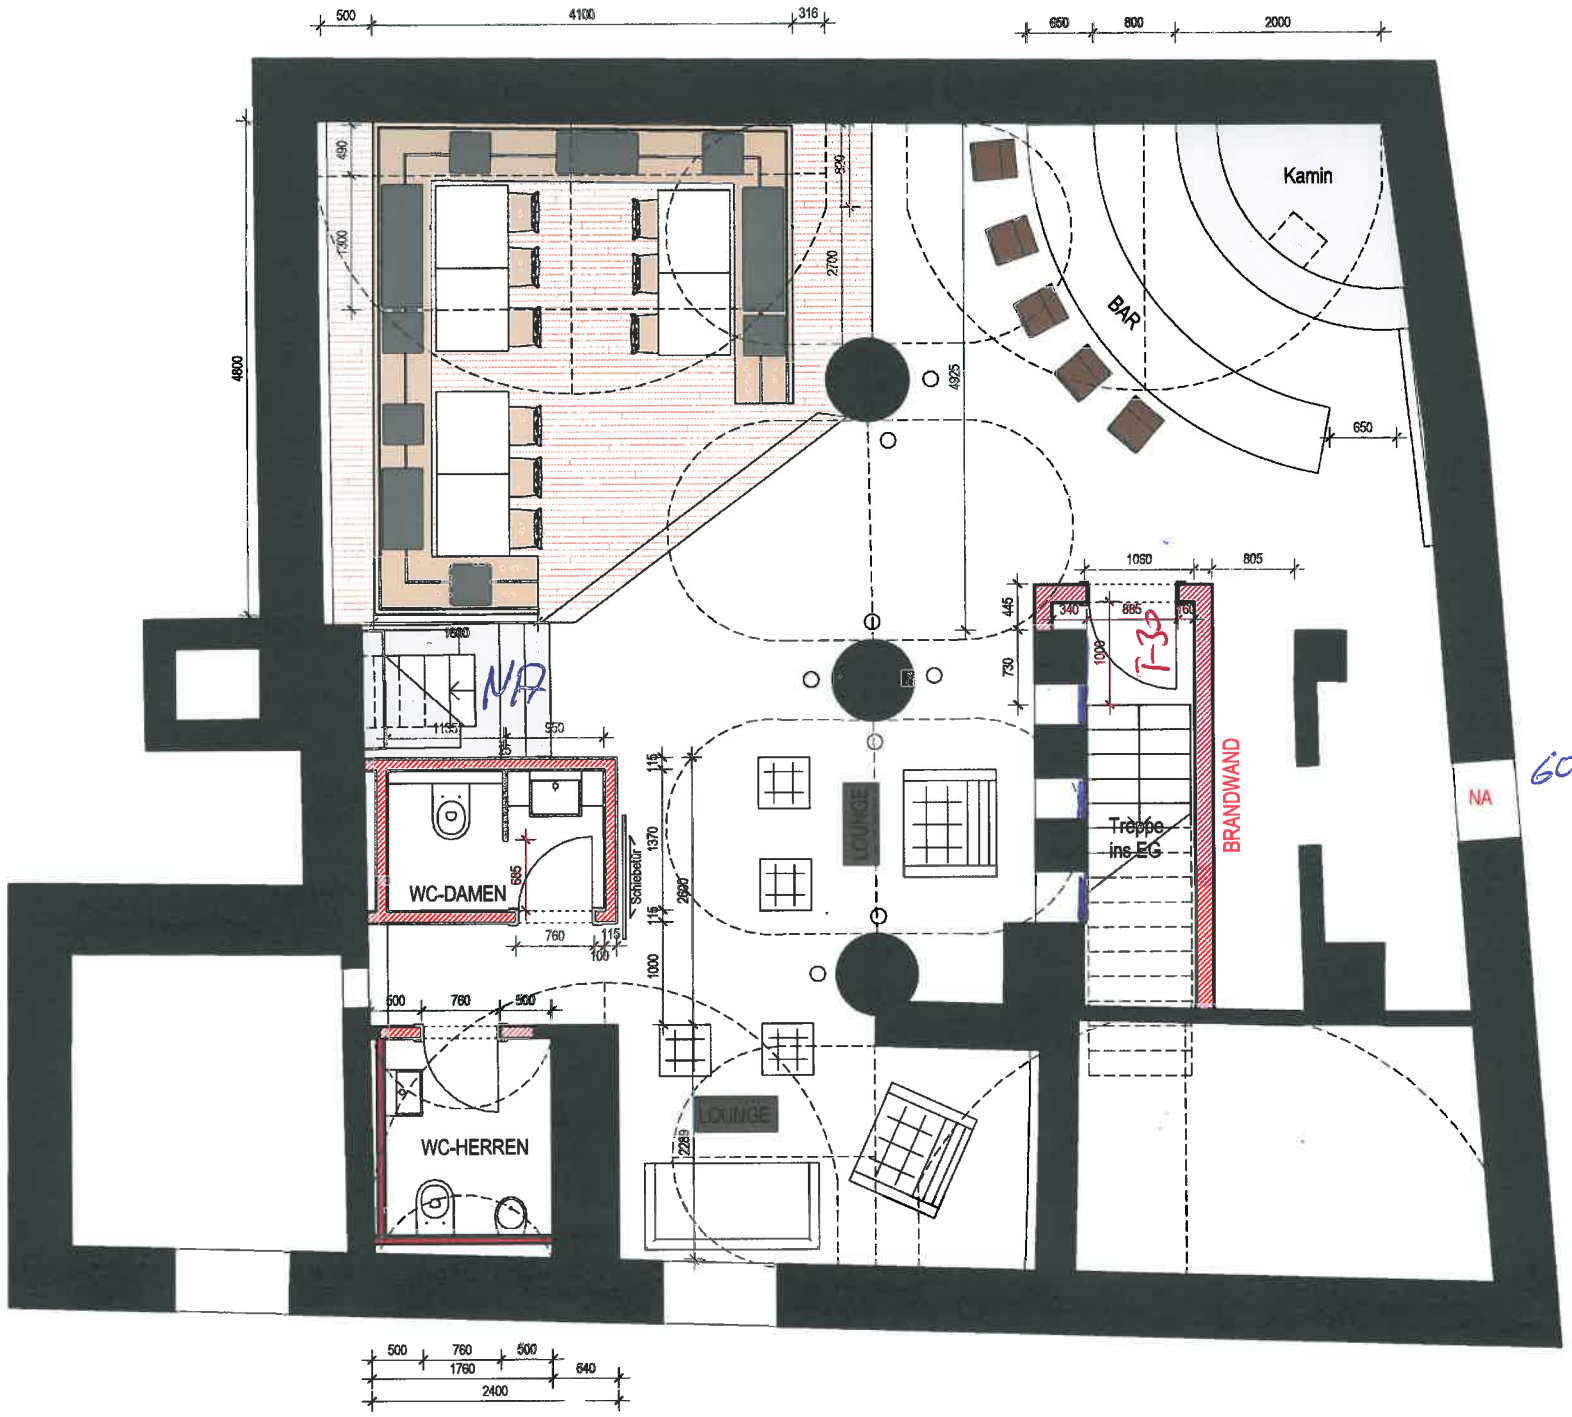

UG_BAR

Datum: | Änderung:

© Konhäuser GmbH 2011
Alle Urheberrechte vorbehalten. Diese Zeichnung stellt eine vertrauliche Arbeitsunterlage gem.§18 UWG dar und darf nicht unbefugt verwendet oder Dritten mitgeteilt werden. Sämtliche Masse sind vom Ausführenden vor Ort eigenverantwortlich zu prüfen! Abweichungen bzw. Änderungen sind den beauftragten Planern unverzüglich mitzuteilen! Alle Höhenangaben bezogen auf Oberkante Fertigfußboden (+/-0.00) Alle Maße in mm !

Projekt:	Gästehaus "LUIS"
Ort:	Dinkelsbühl
Auftrag-Nr.:	
Plan:	UG BAR
Plan-Nr.:	
Maßstab:	1 : 50
Plangröße.:	A3
Datum:	22.02.2013
Gez. Name:	

KONHÄUSER
Objekteinrichtungen / Laden- und Messebau
KONHÄUSER GmbH
Röntgenstraße 11
D - 97230 Estenfeld
Telefon (09305) 9092-0
Telefax (09305) 9092-19
info@konhaeuser.de
www.konhaeuser.de