


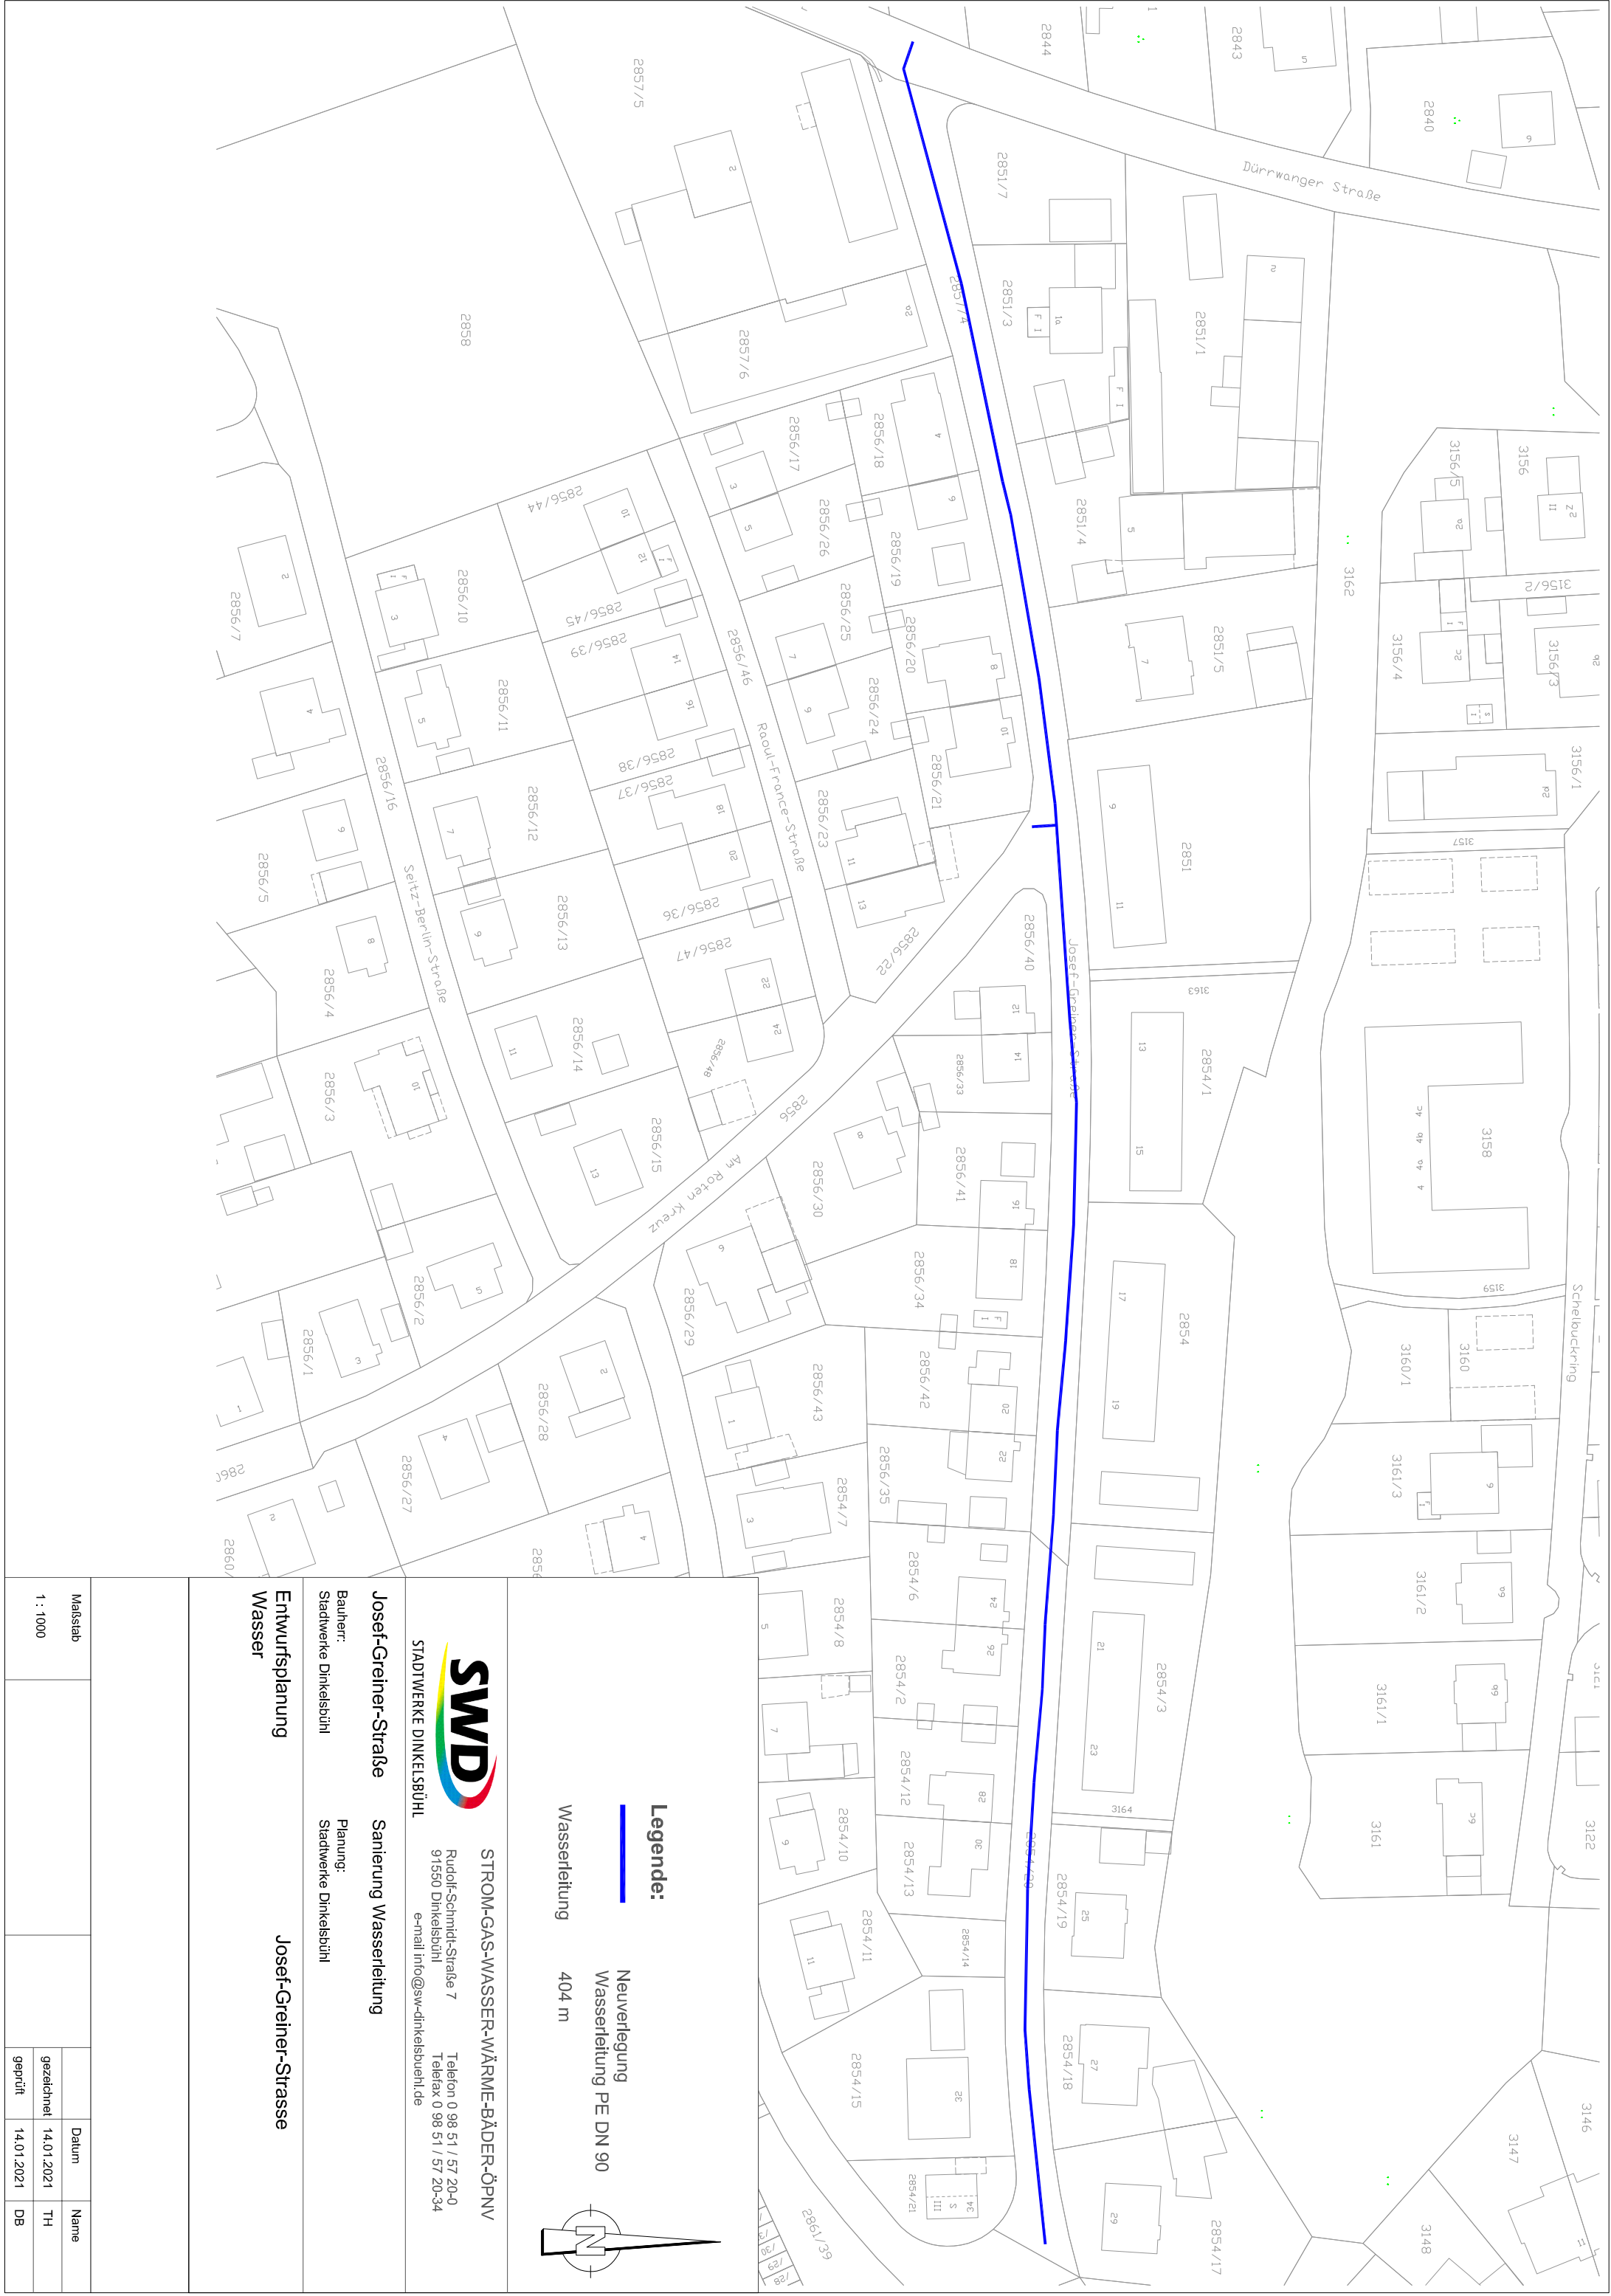

Legende:

Neuerlegung

Wasserleitung PE DN 90

Wasserleitung 404 m

**STROM-GAS-WASSER-WÄRME-BÄDER-ÖPNV**

Rudolf-Schmidt-Straße 7
91550 Dinkelsbühl
e-mail info@sw-dinkelsbuehl.de

Telefon 0 98 51 / 57 20-0
Telefax 0 98 51 / 57 20-34

Josef-Greiner-Straße	Sanierung Wasserleitung
Bauherr: Stadtwerke Dinkelsbühl	Planung: Stadtwerke Dinkelsbühl
Entwurfsplanung Wasser	Josef-Greiner-Strasse

Maßstab		Datum	Name
1 : 1000		gezeichnet 14.01.2021	TH
		geprüft 14.01.2021	DB