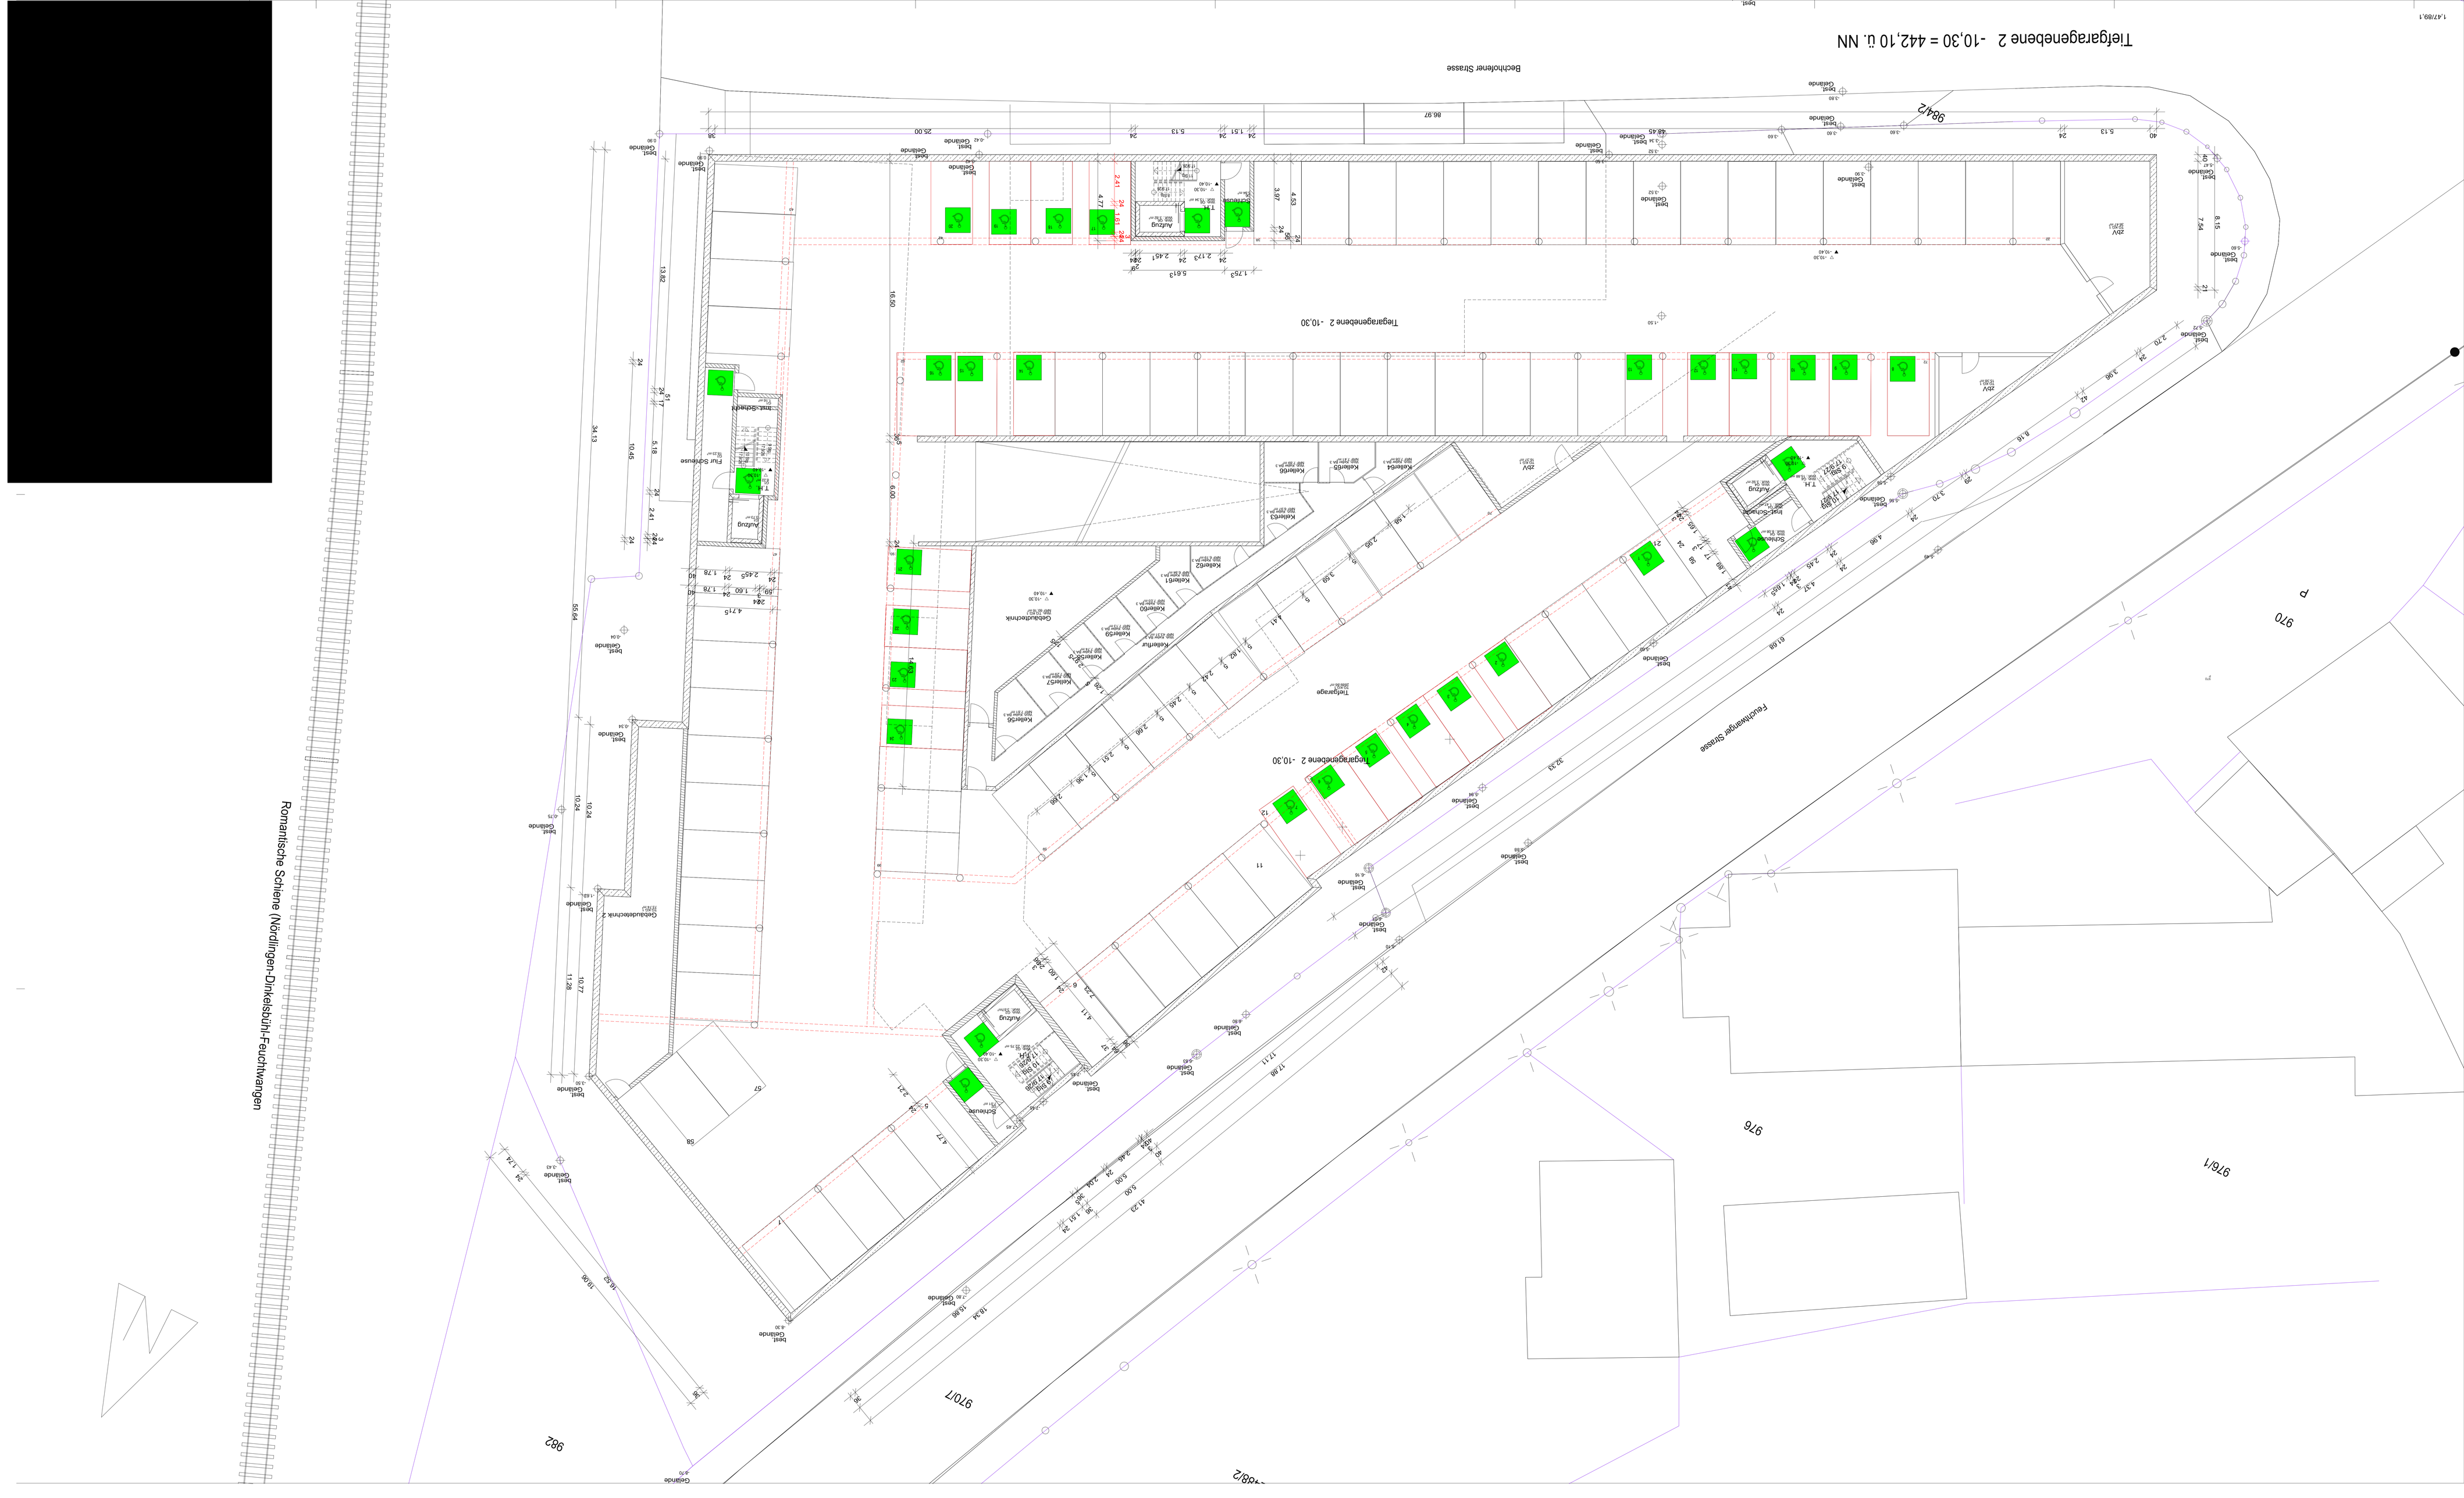
Tiefgaragenebene 2 -10,30 = 442,10 ü. NN
Bechtolsener Straße
Feuchtwanger Straße
Romantische Schiene (Nördlingen-Dinkelsbühl-Feuchtwangen
Tiefgaragenebene 2 -10,30
Tiefgaragenebene 2 -10,30
970
976
976/1
970/7
982
982/2
982/2
Aufzug
Treppe
Kellerflur
Kellerraum
Gebäudetechnik
Schaukasten
Kassenhäuschen
Fluchtweg
Beton Gelände
Beton Gelände
Beton Gelände