




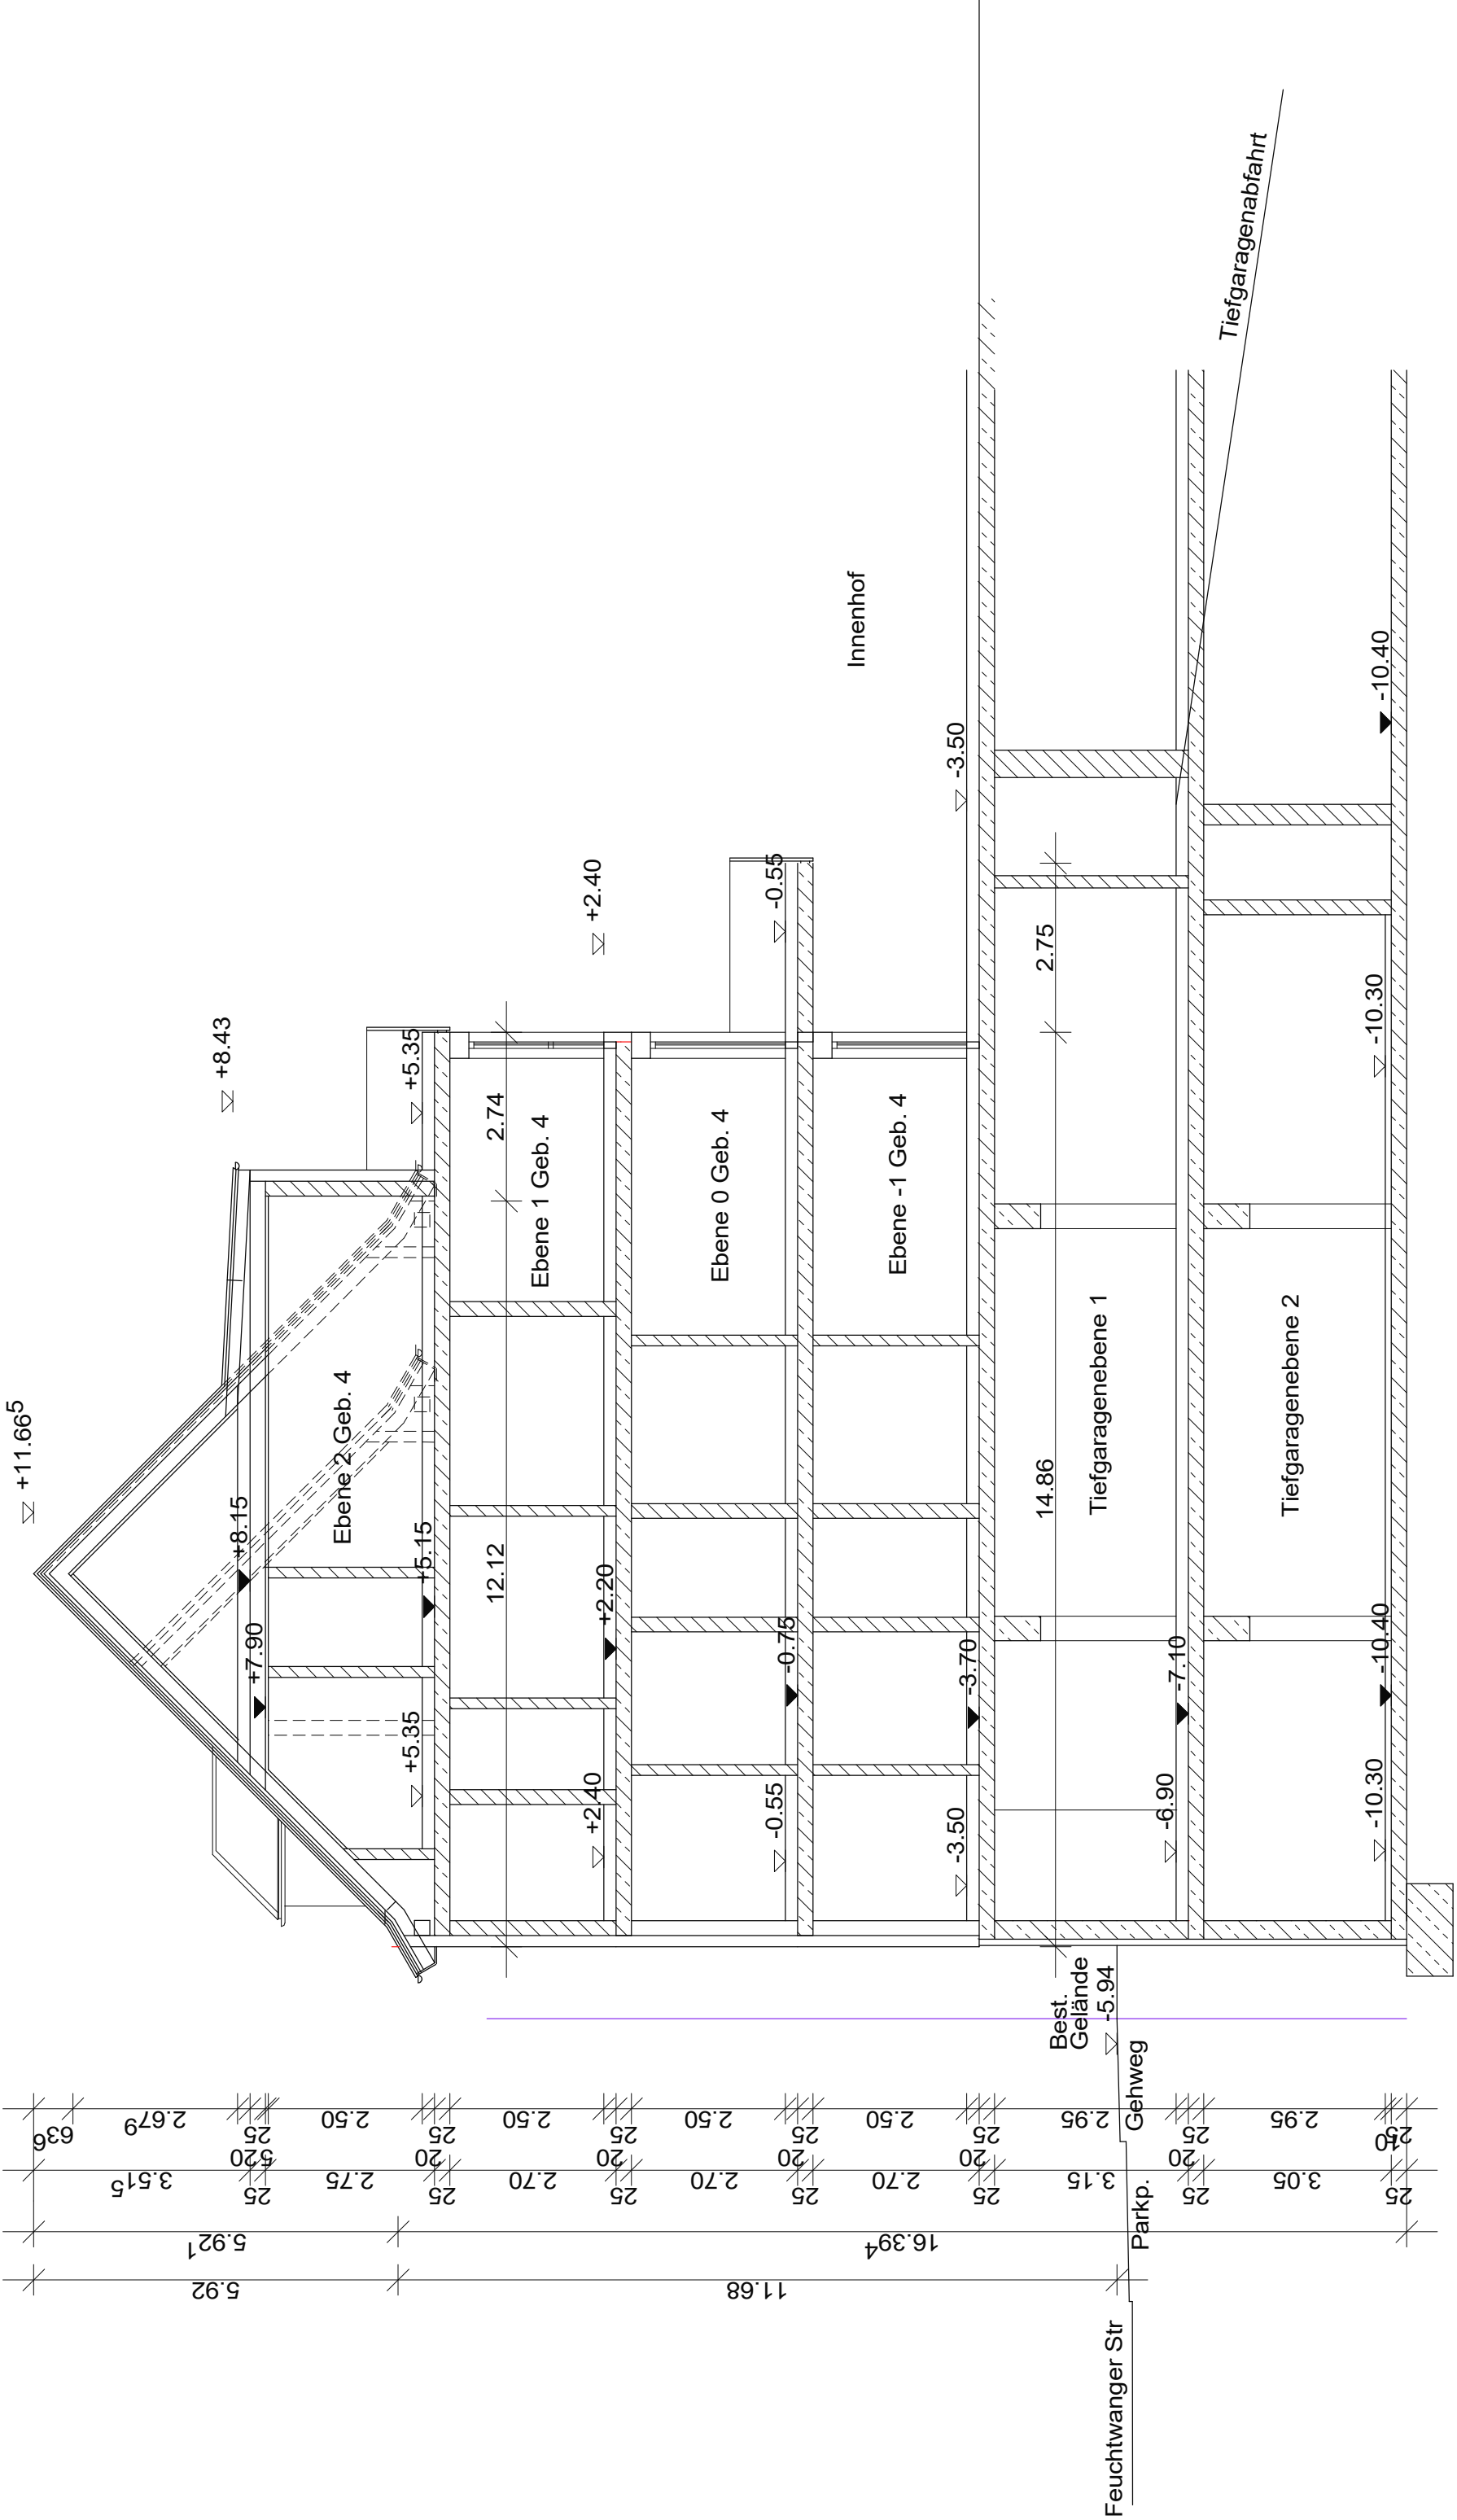

Schnitt A - A Gebäude 4

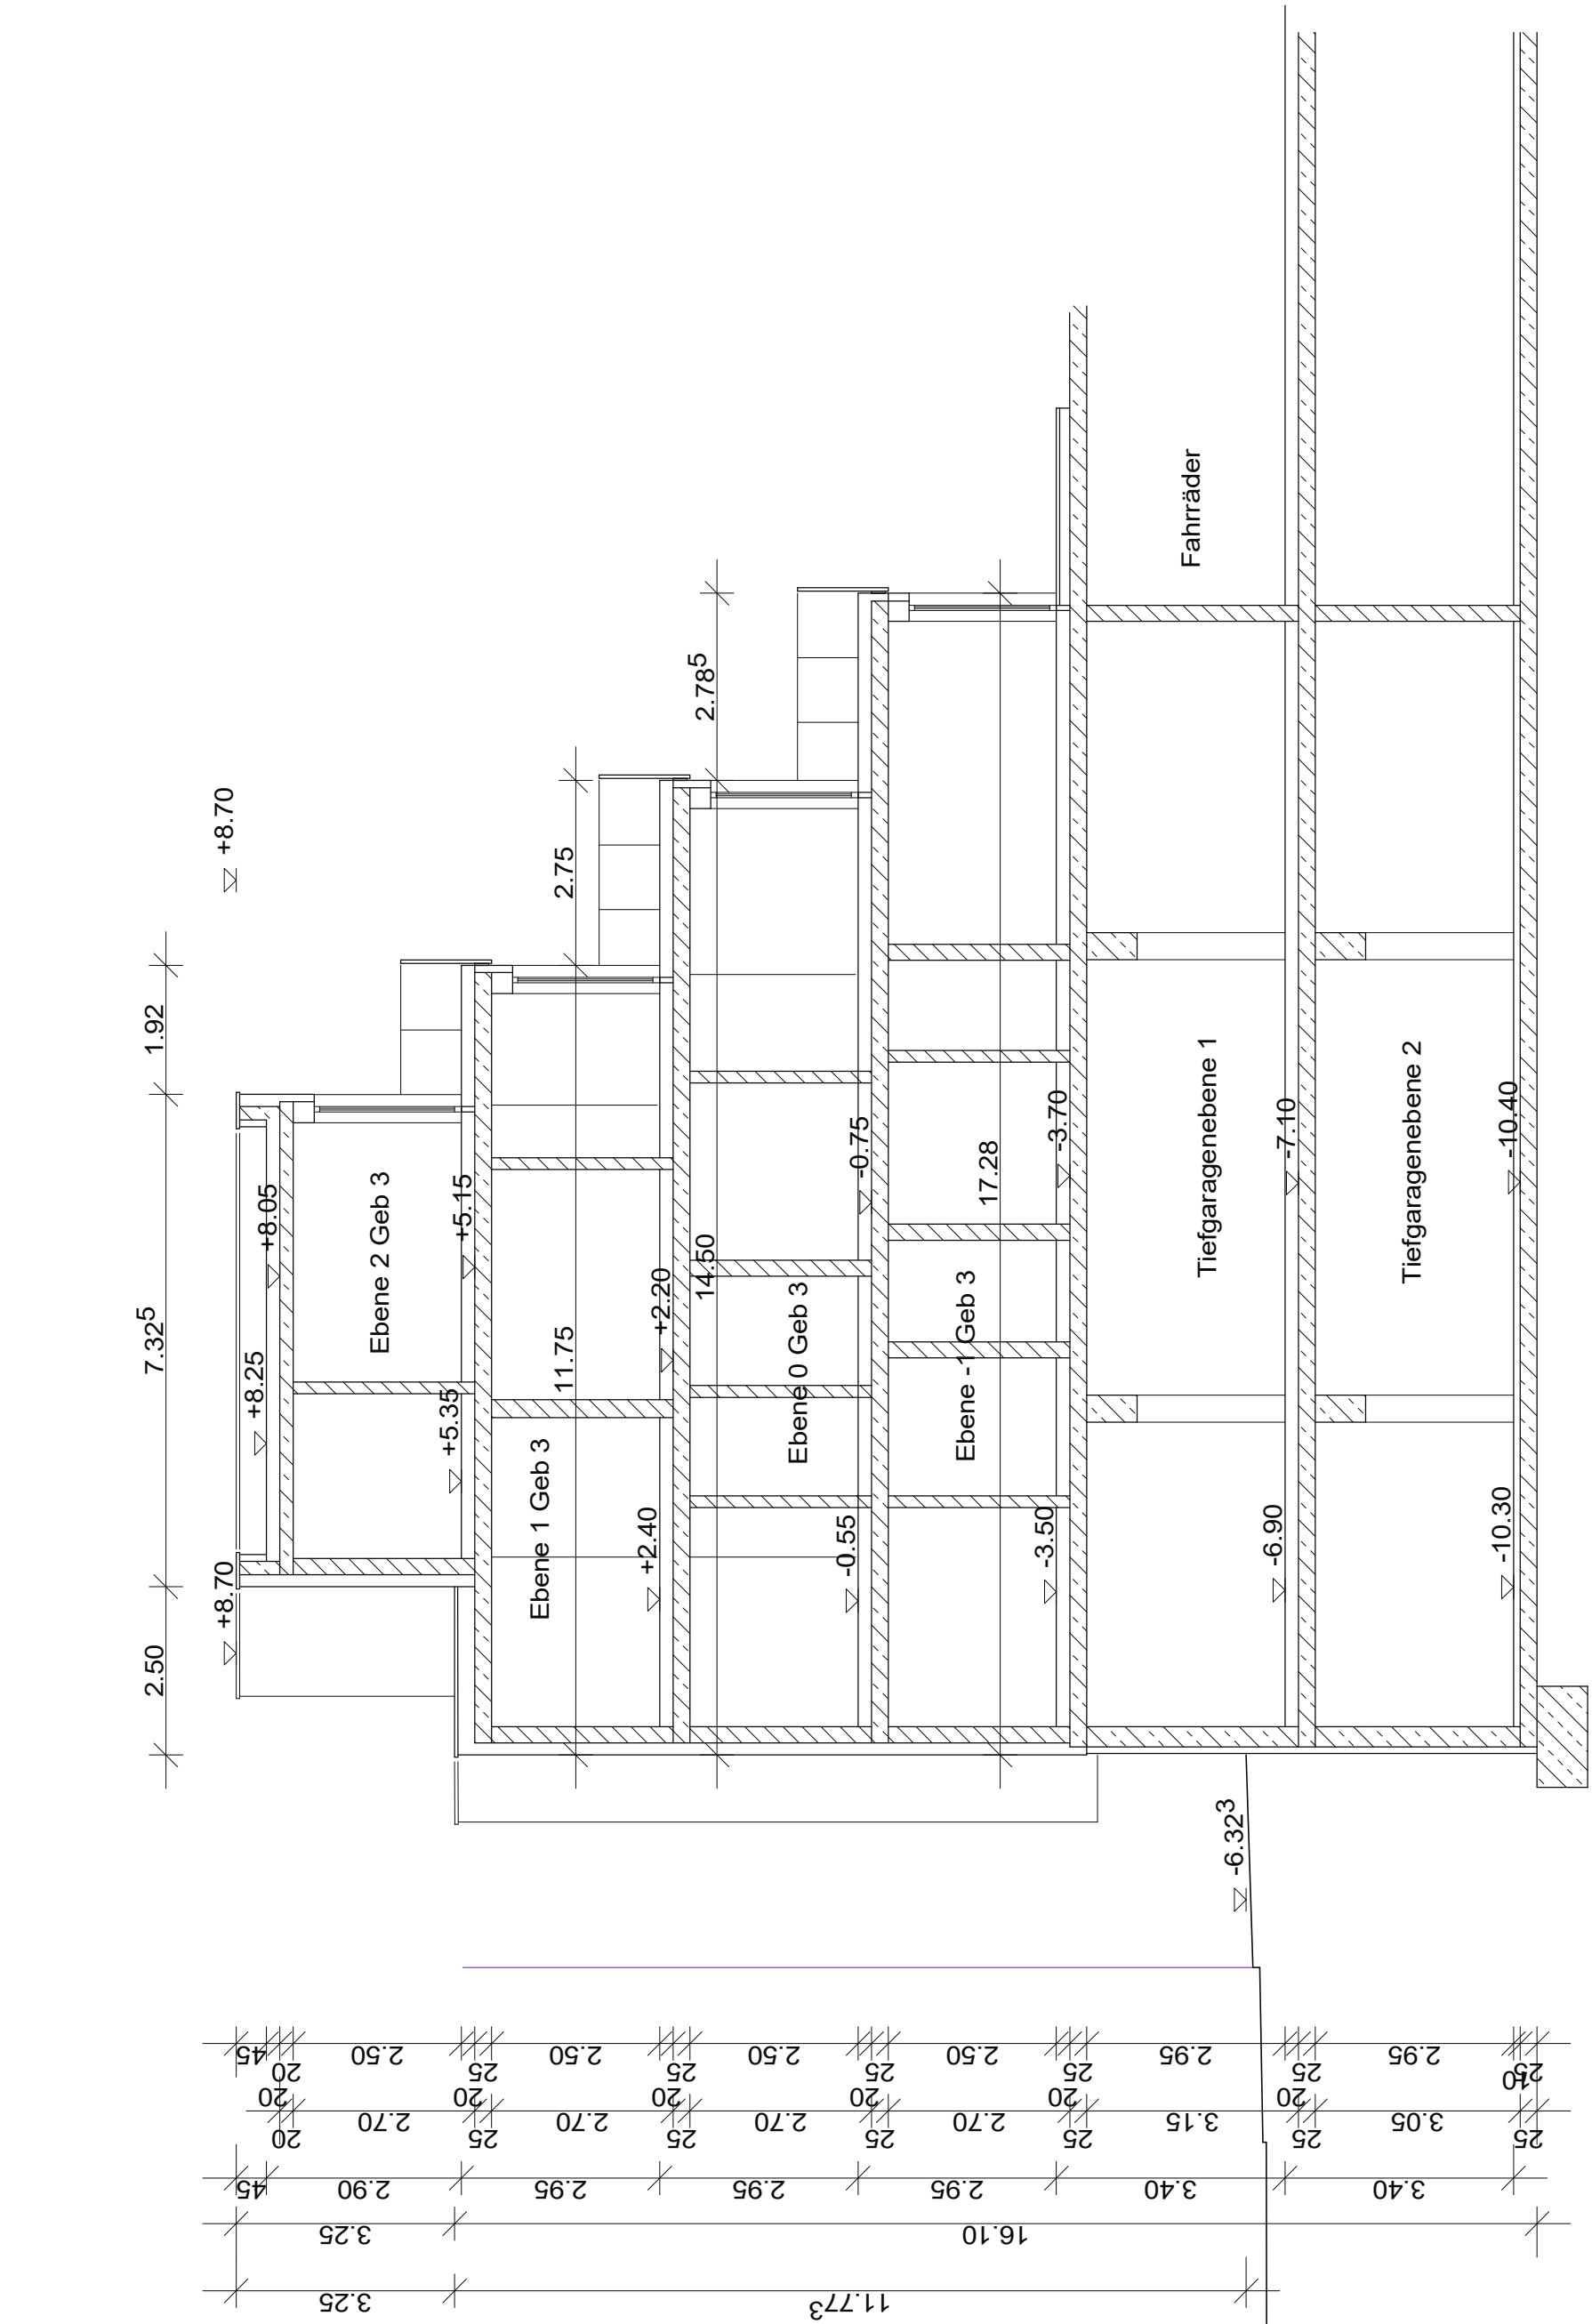

Schnitt B - B Gebäude 3

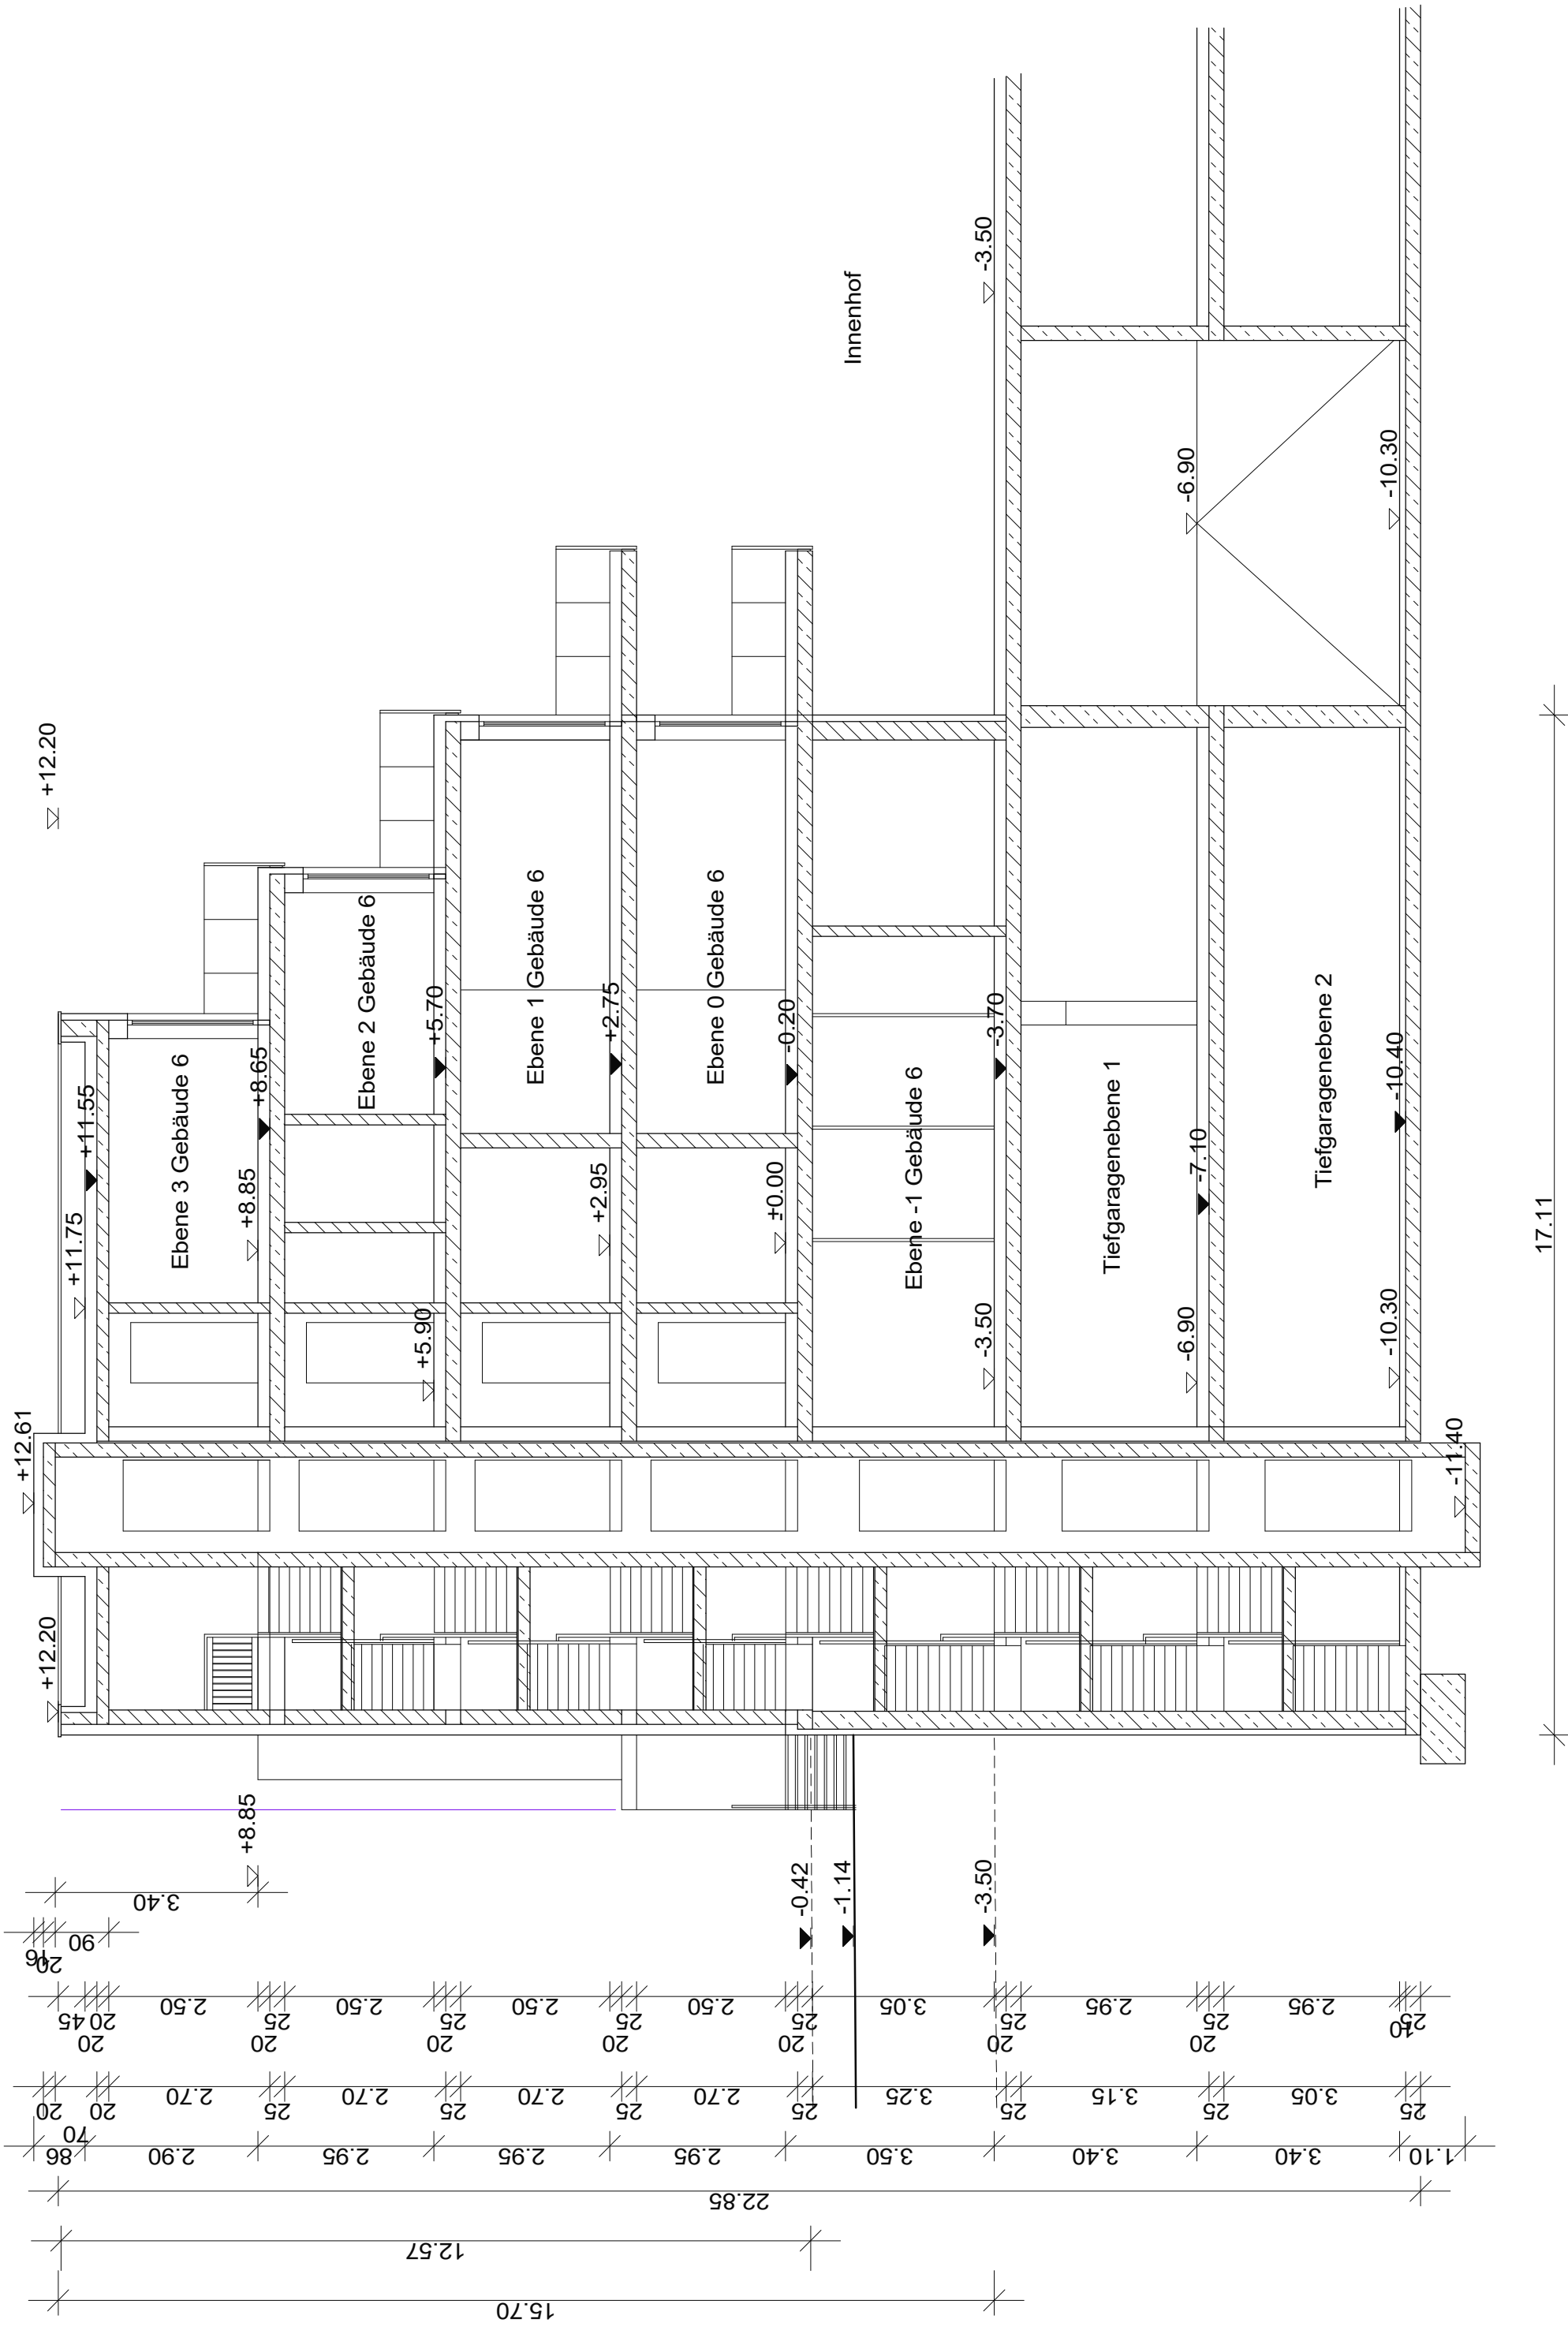

Schnitt C - C (Gebäude 6)