


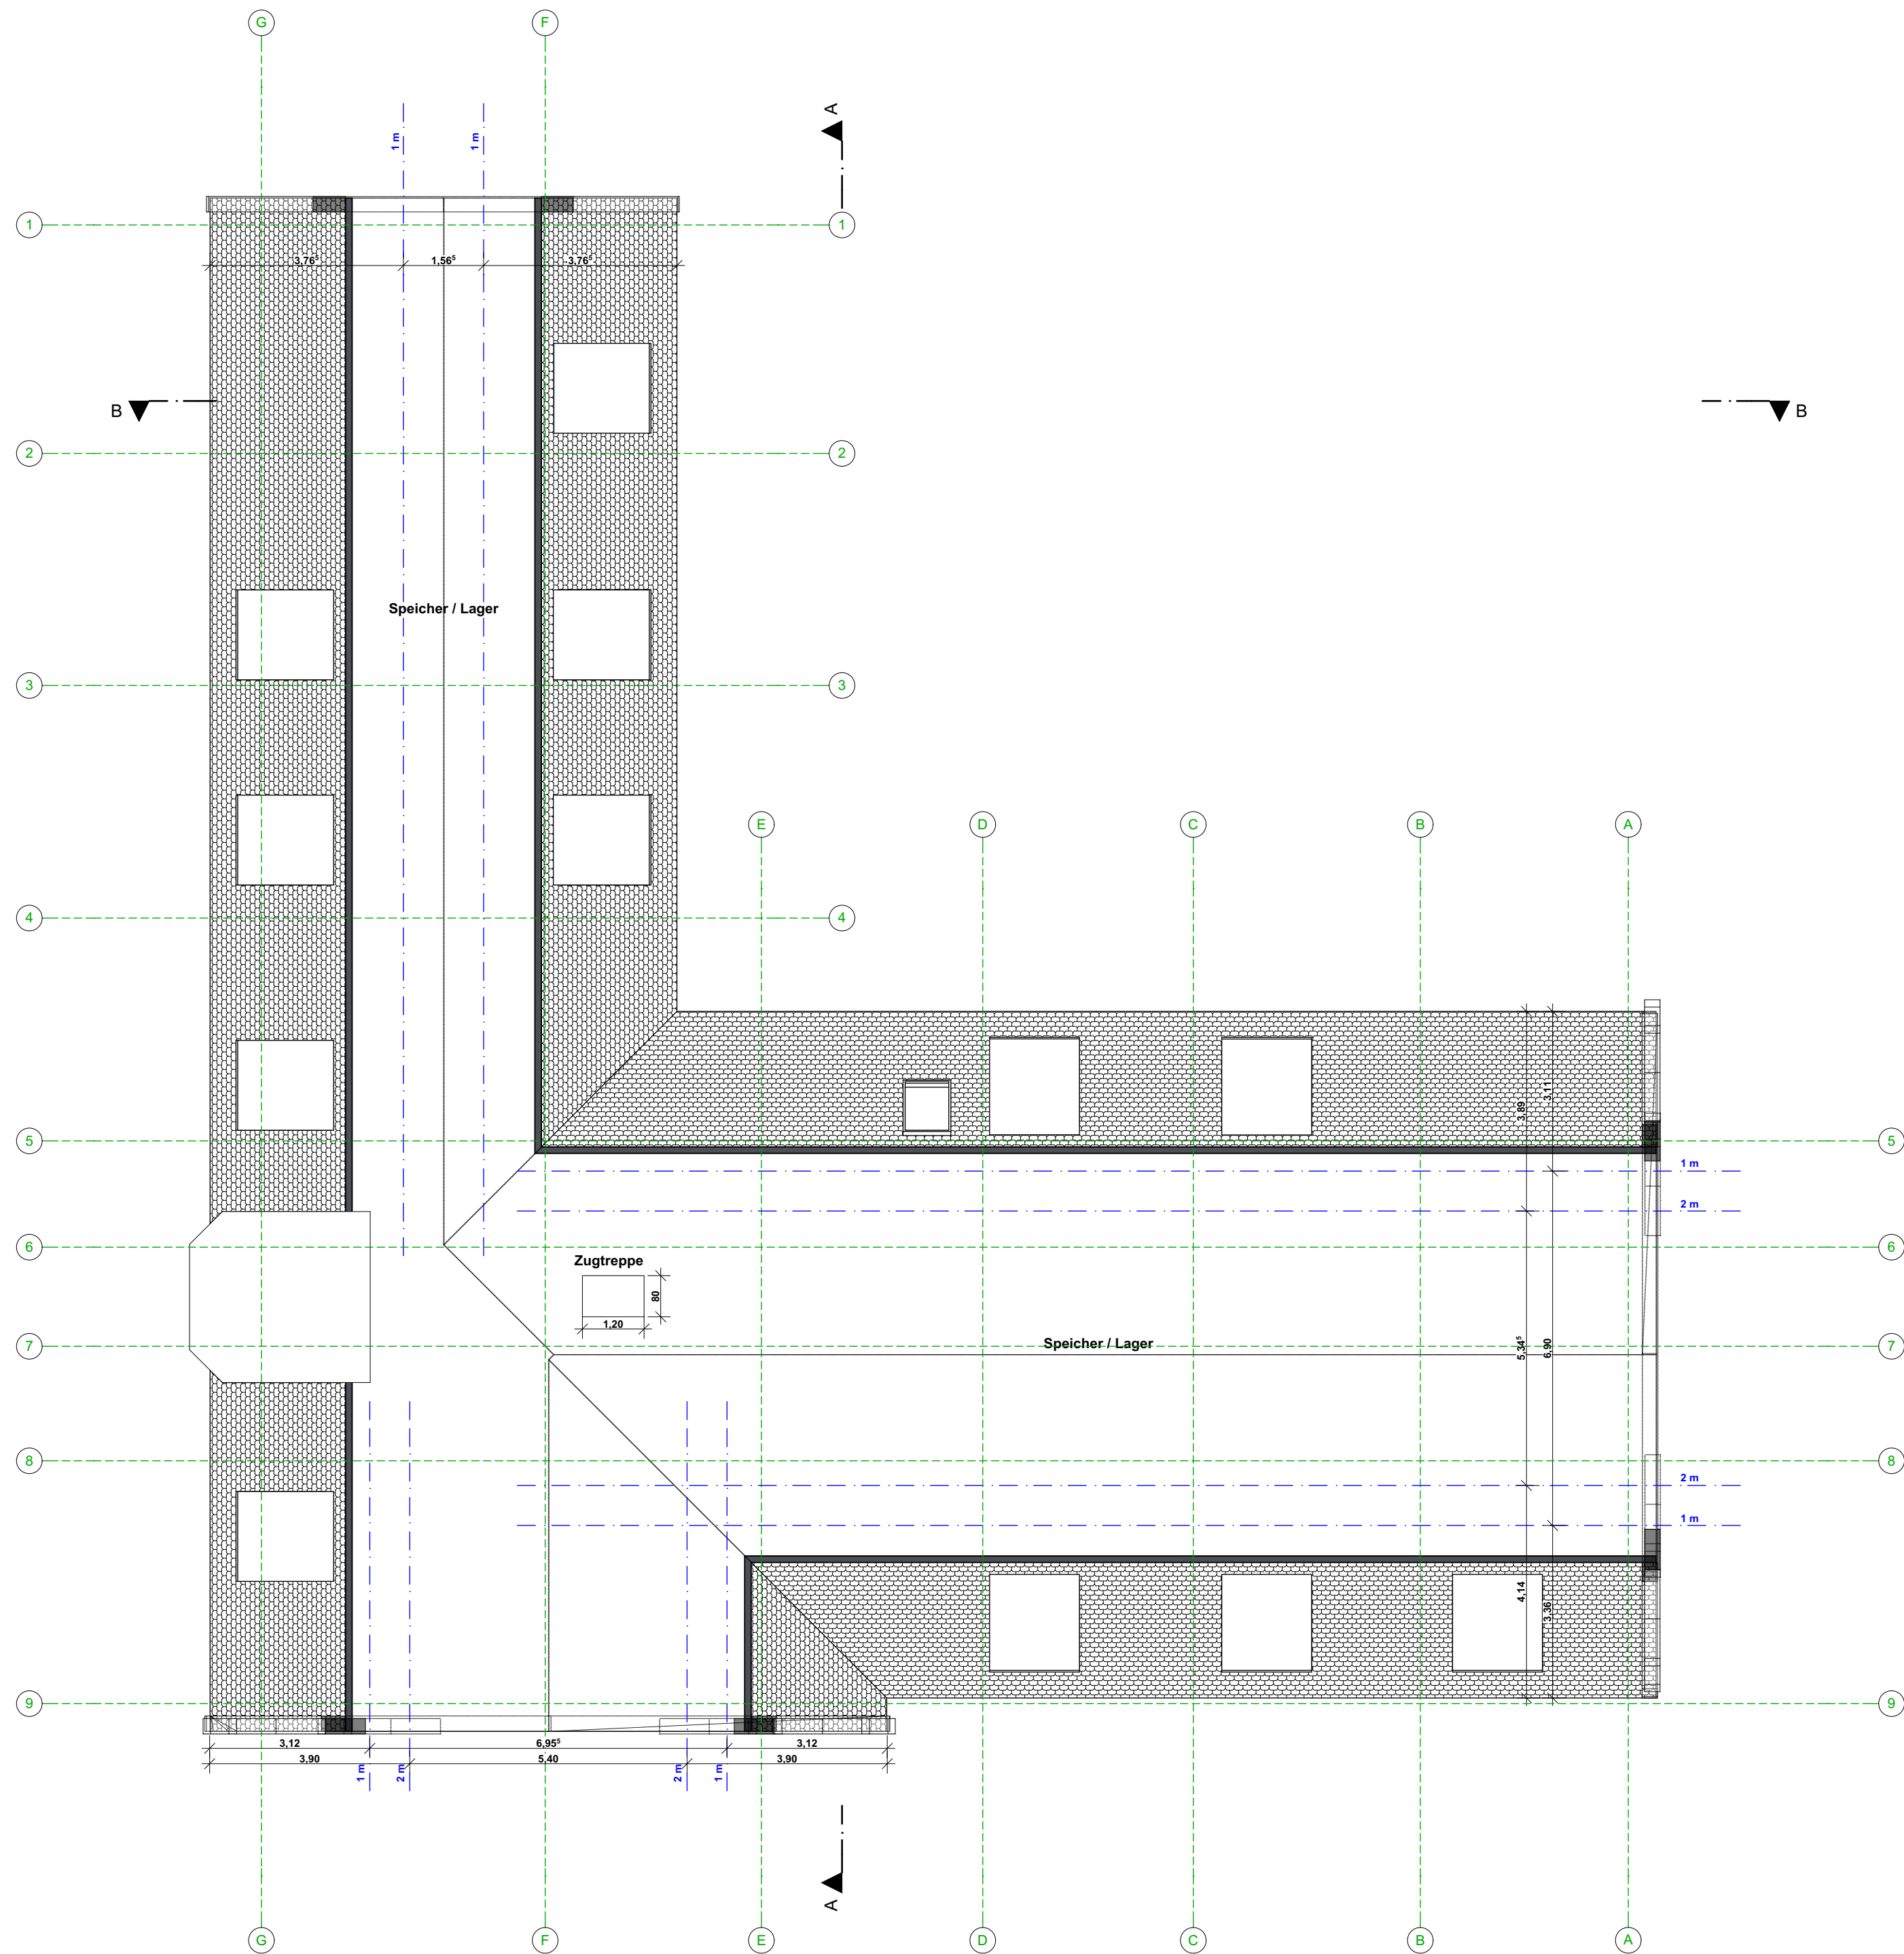

Bauvorhaben:
Umbau/Ausbau
Wohnen im Alten
Amtsgericht

Baugrundstück:
Luitpolstraße 9
91550 Dinkelsbühl

Plan:
2. Dachgeschoss
M 1:100