[redacted]

Dachgeschossausbau

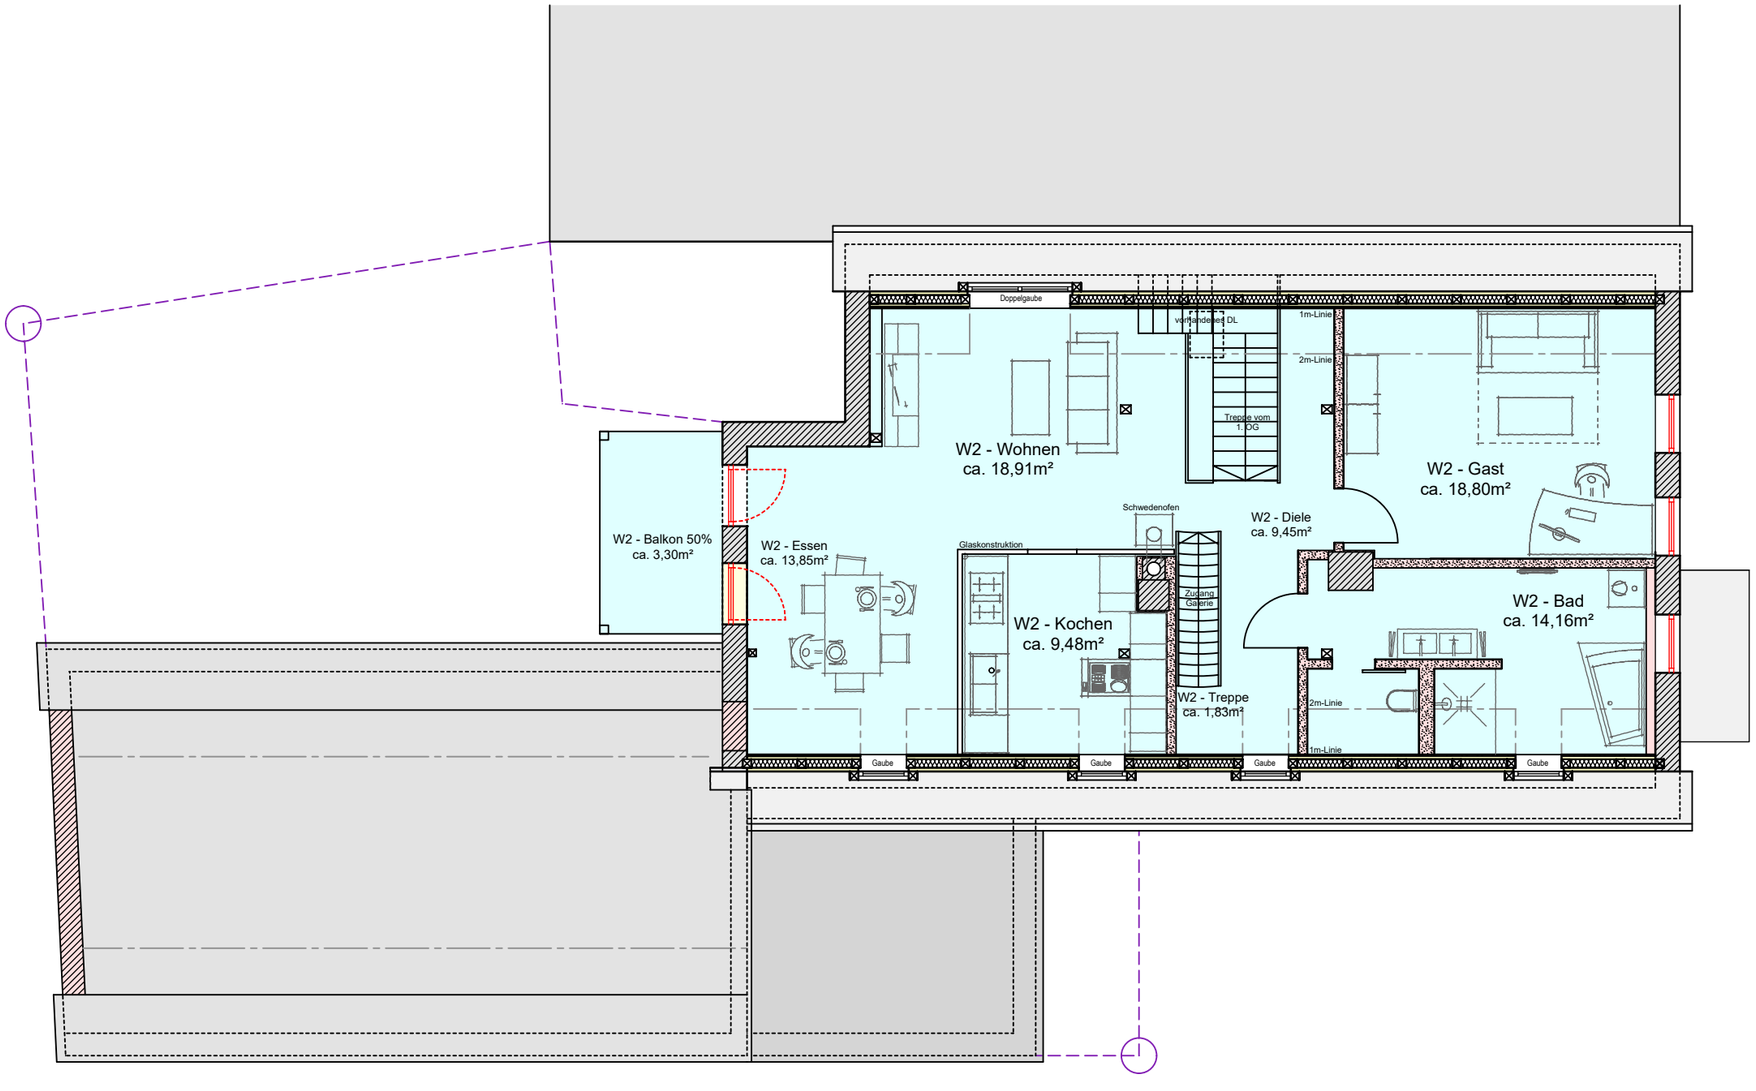

Dachgeschoss

Variante 4

[redacted]