


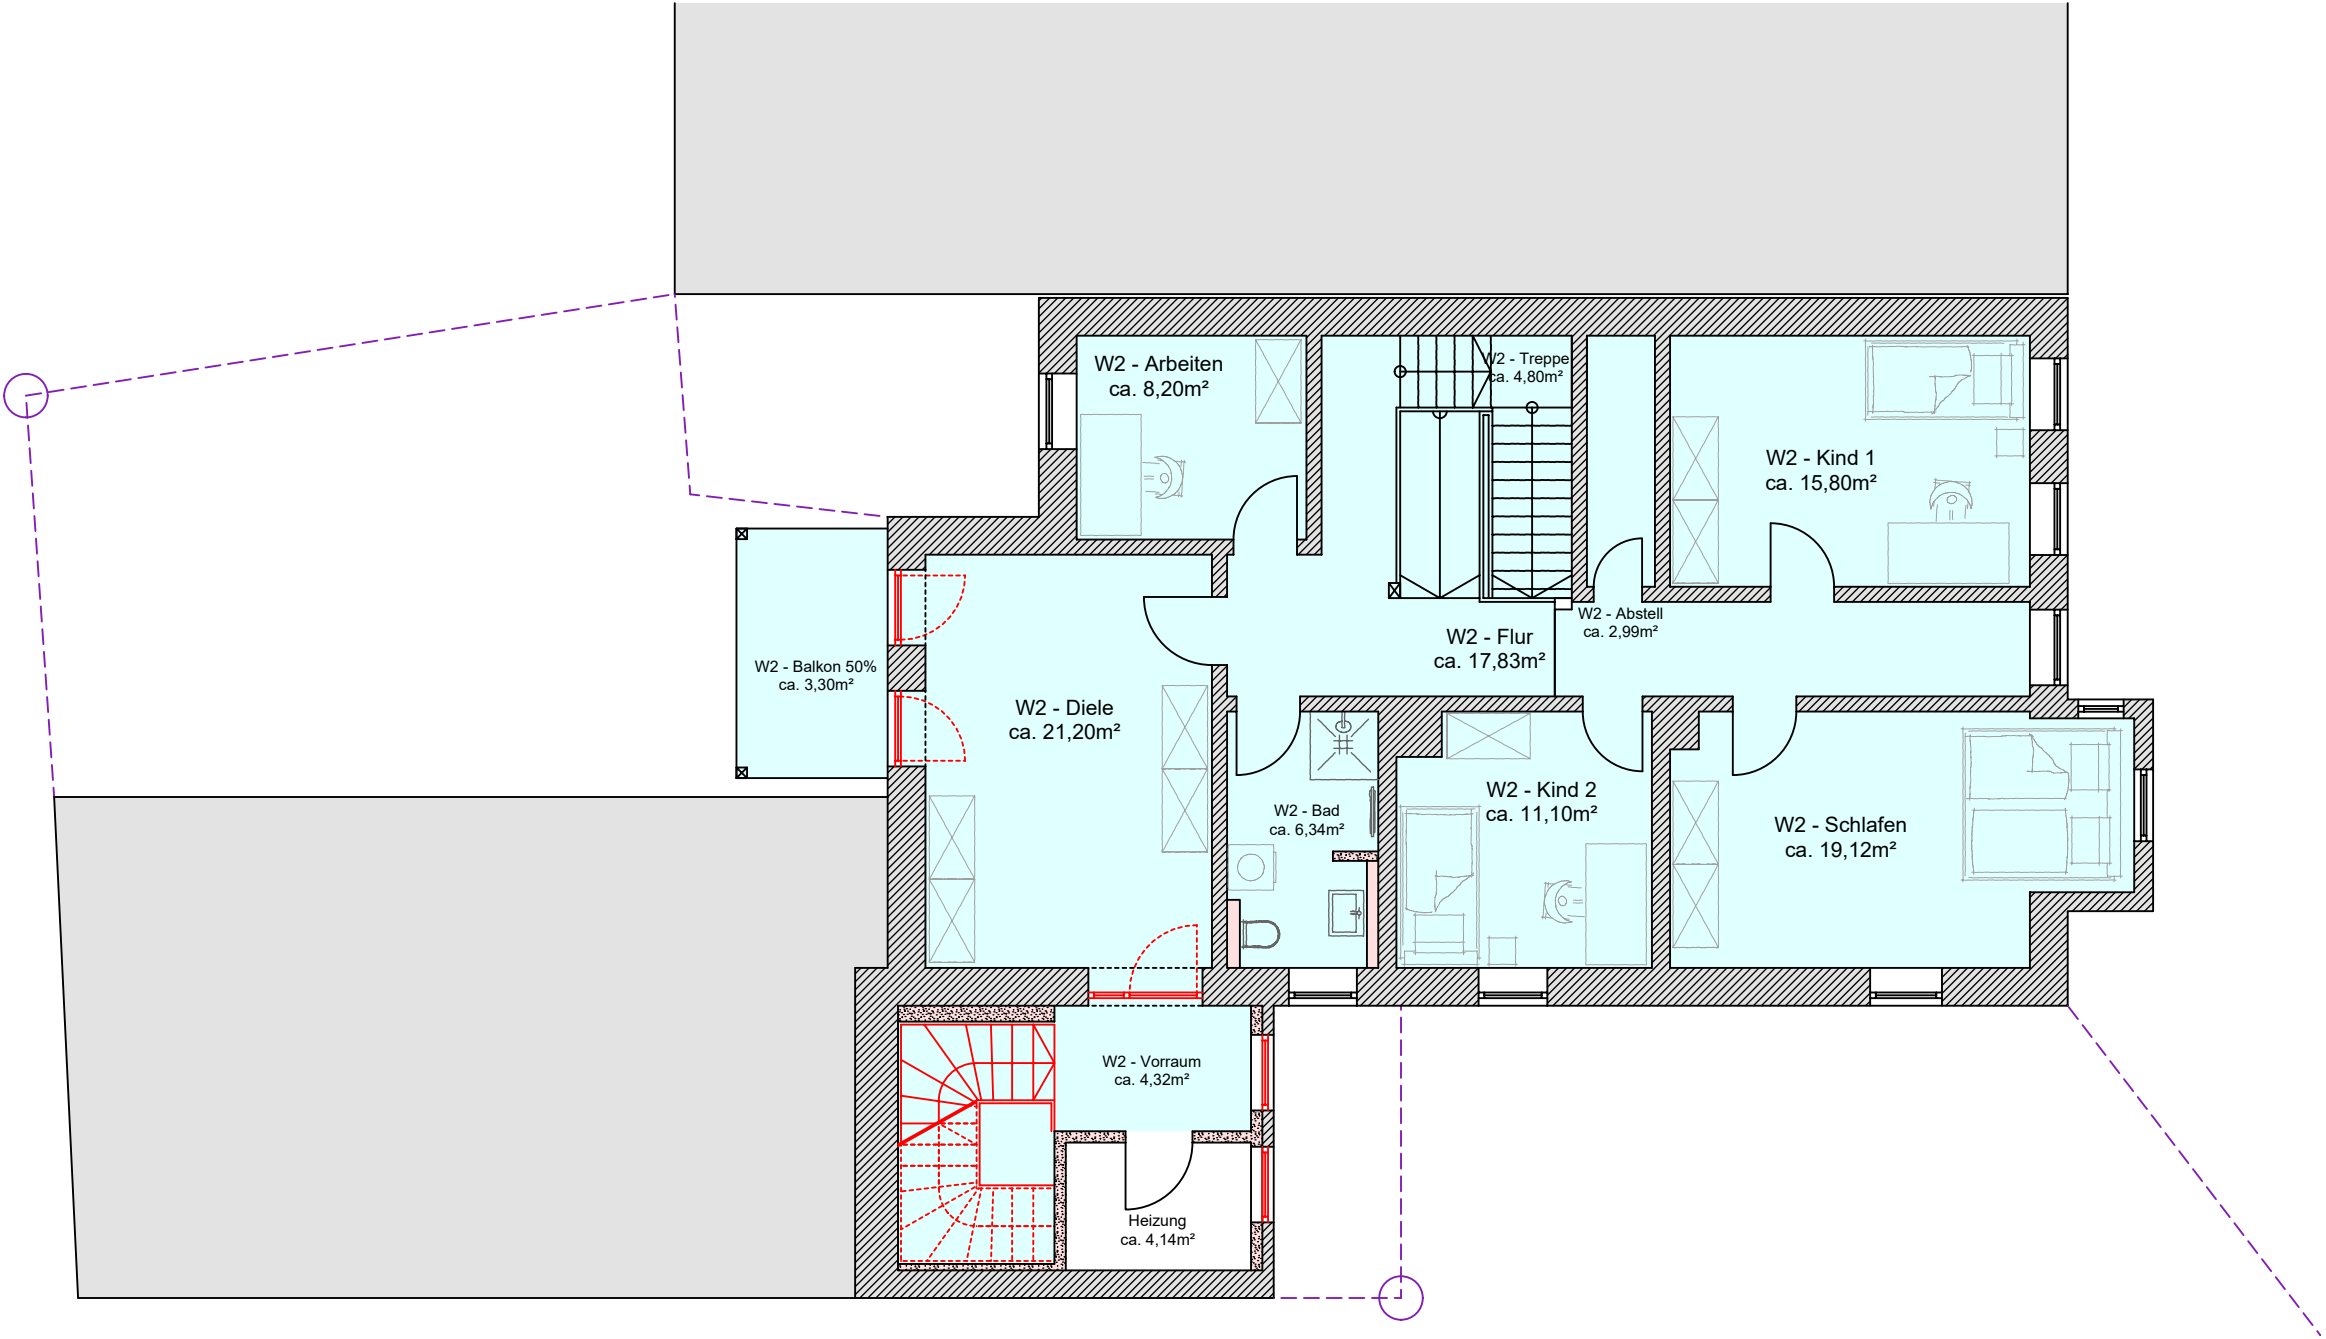

Obergeschoss
Variante 4