


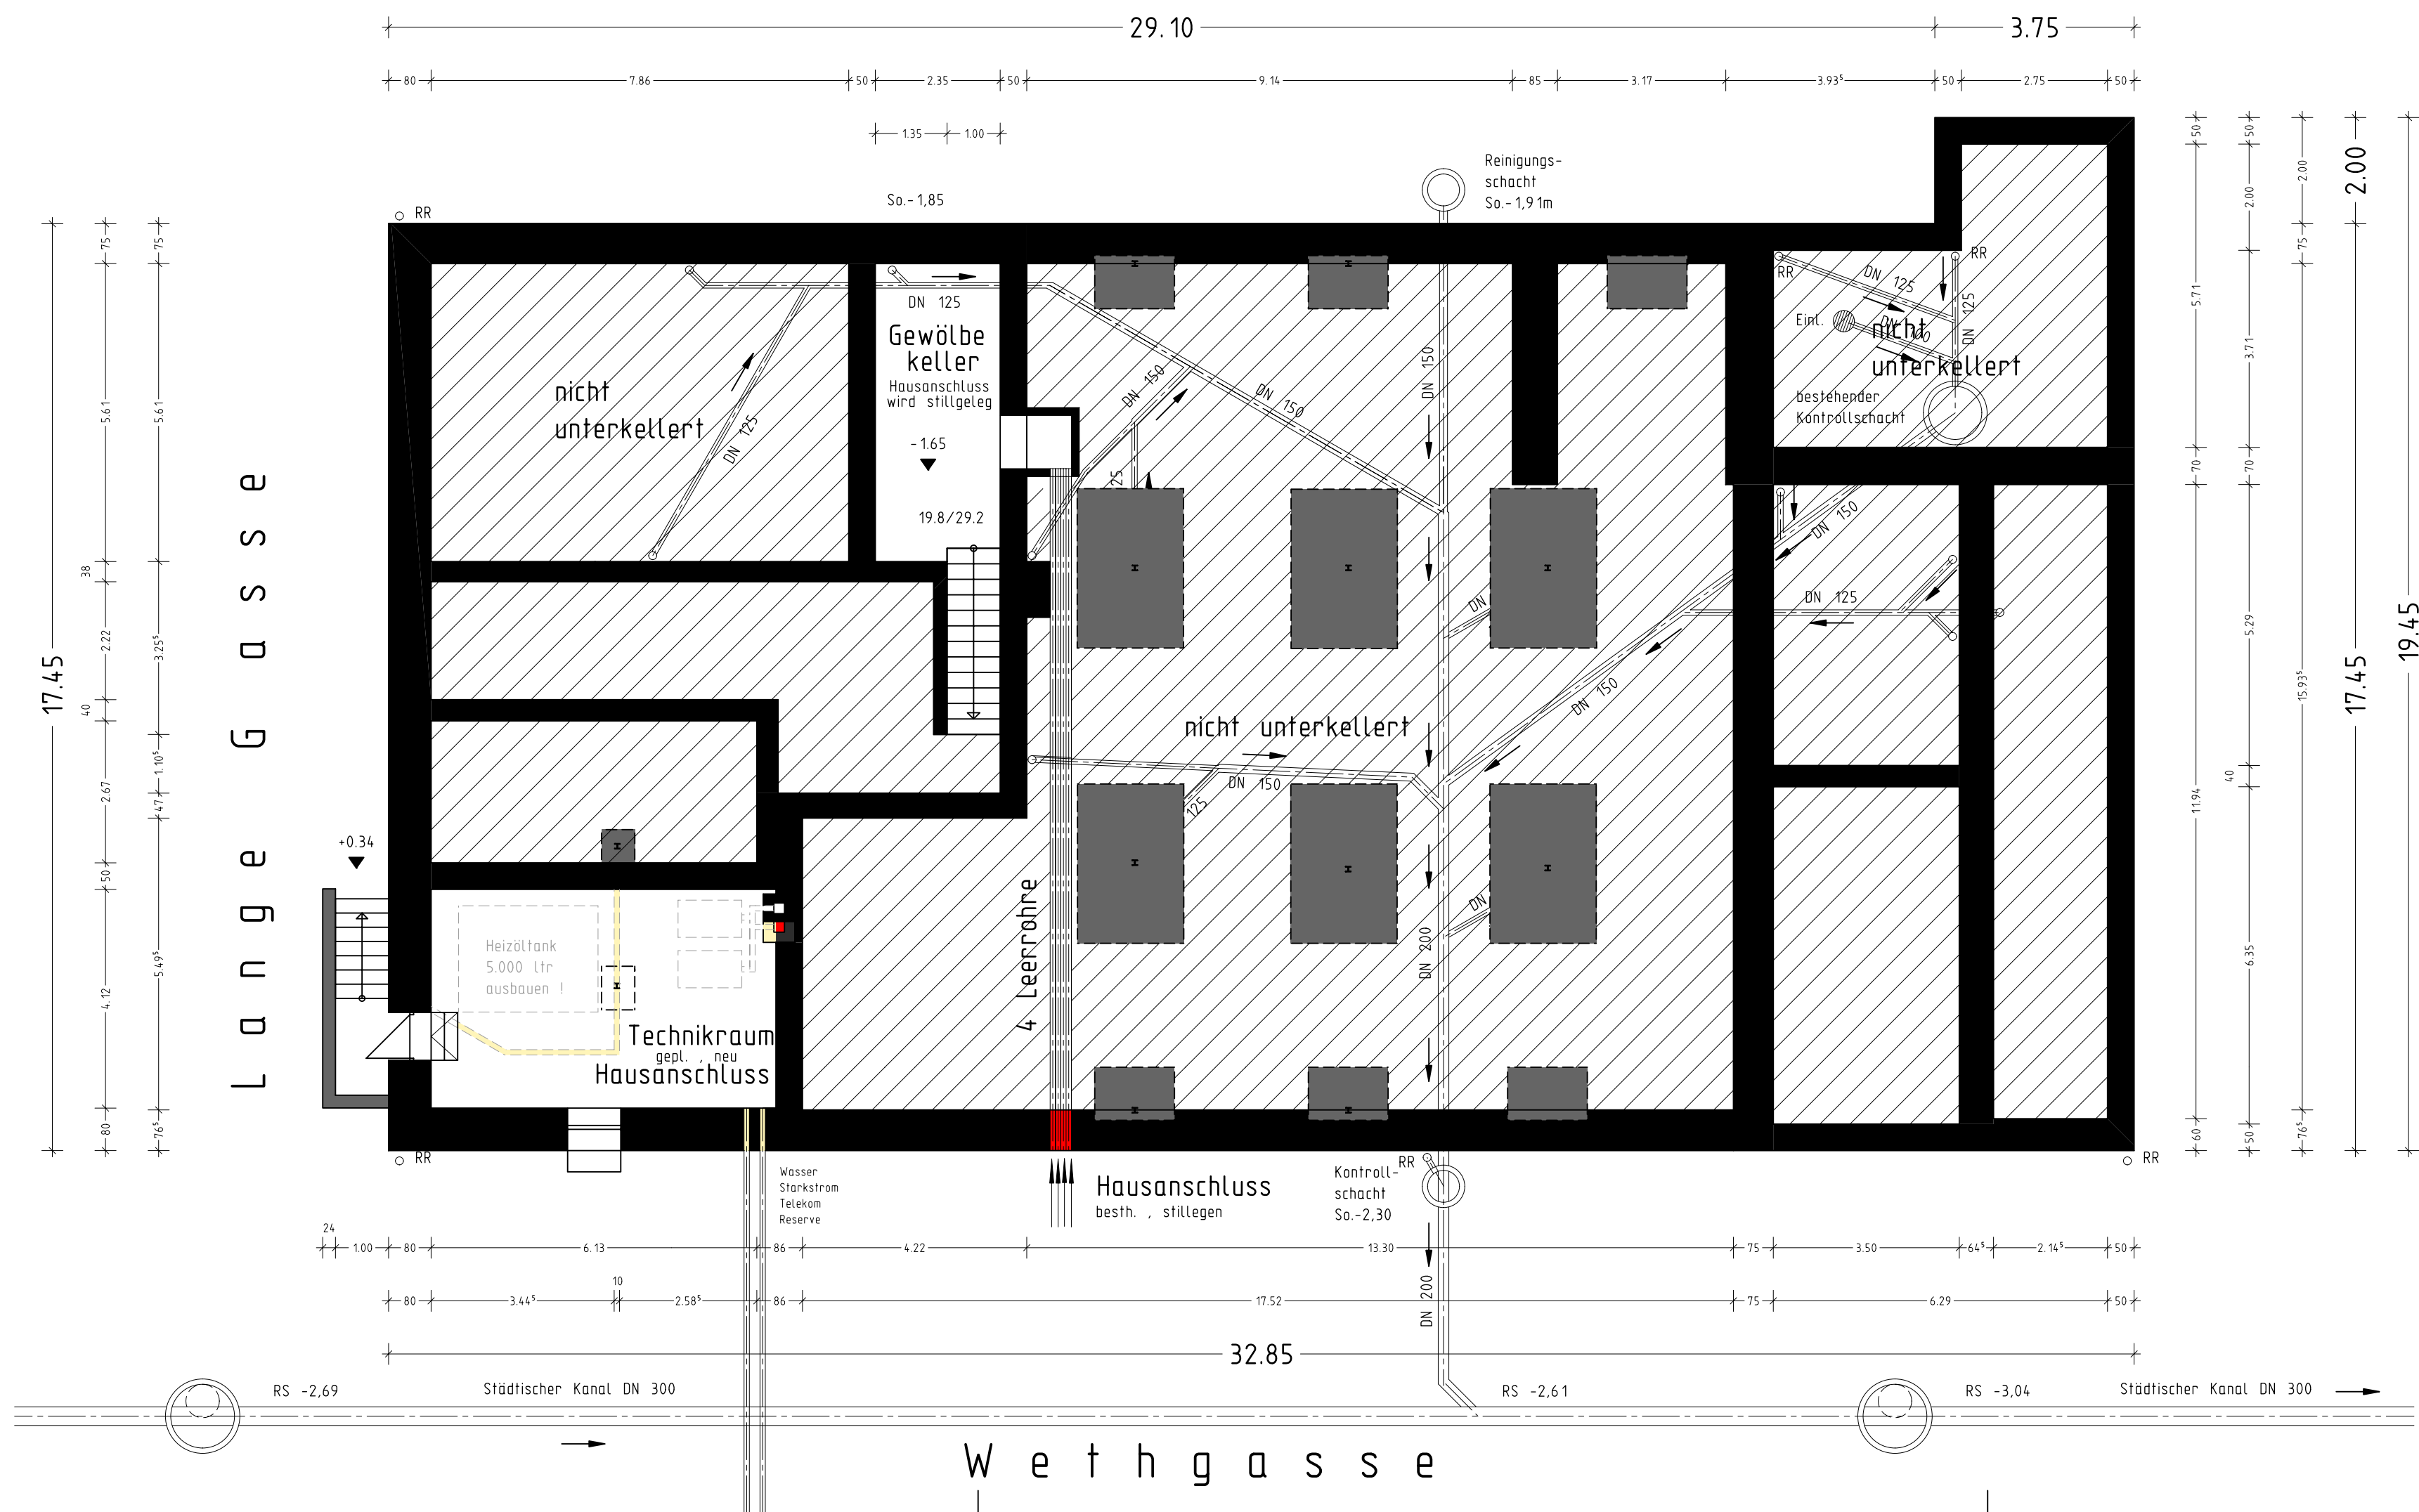

Bauvorhaben:
Nutzungsänderung Wohn-
und Geschäftshaus zum
Wohnhaus mit 18 WE und
9 Garagenstellplätzen
Lange Gasse 37/Wethgasse
91 550 Dinkelsbühl

Plan:
Untergeschoss mit
Entwässerung M.1:100