




SÜDANSICHT

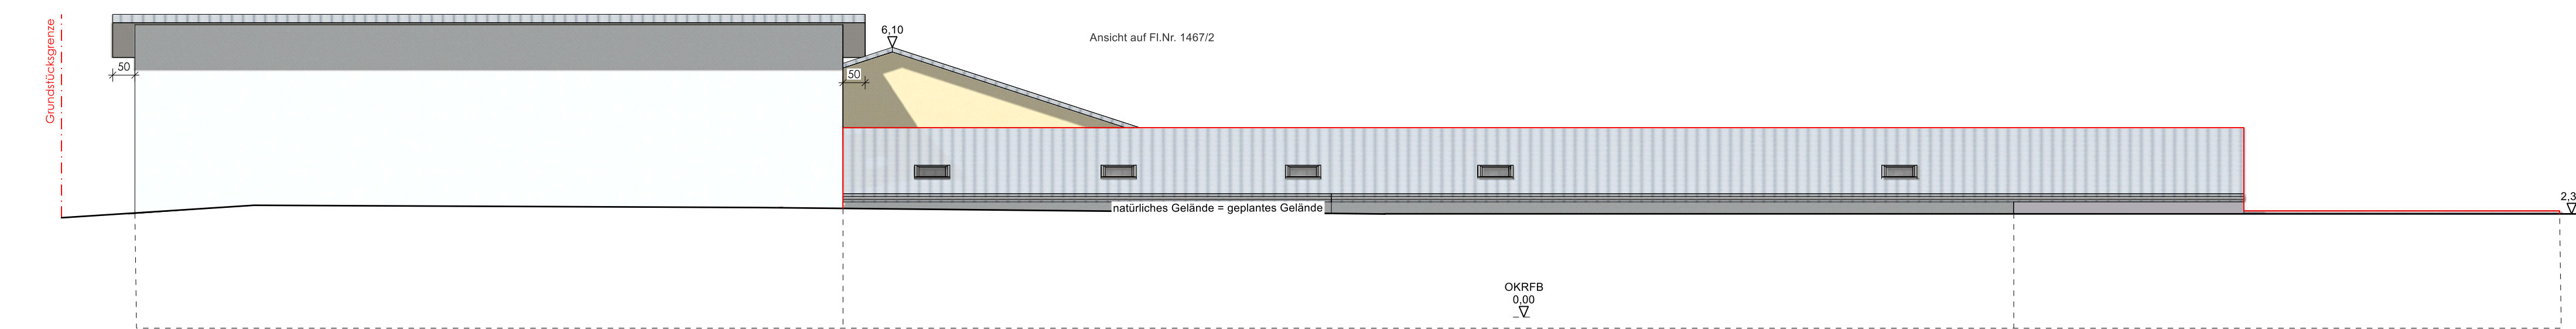


NORDANSICHT

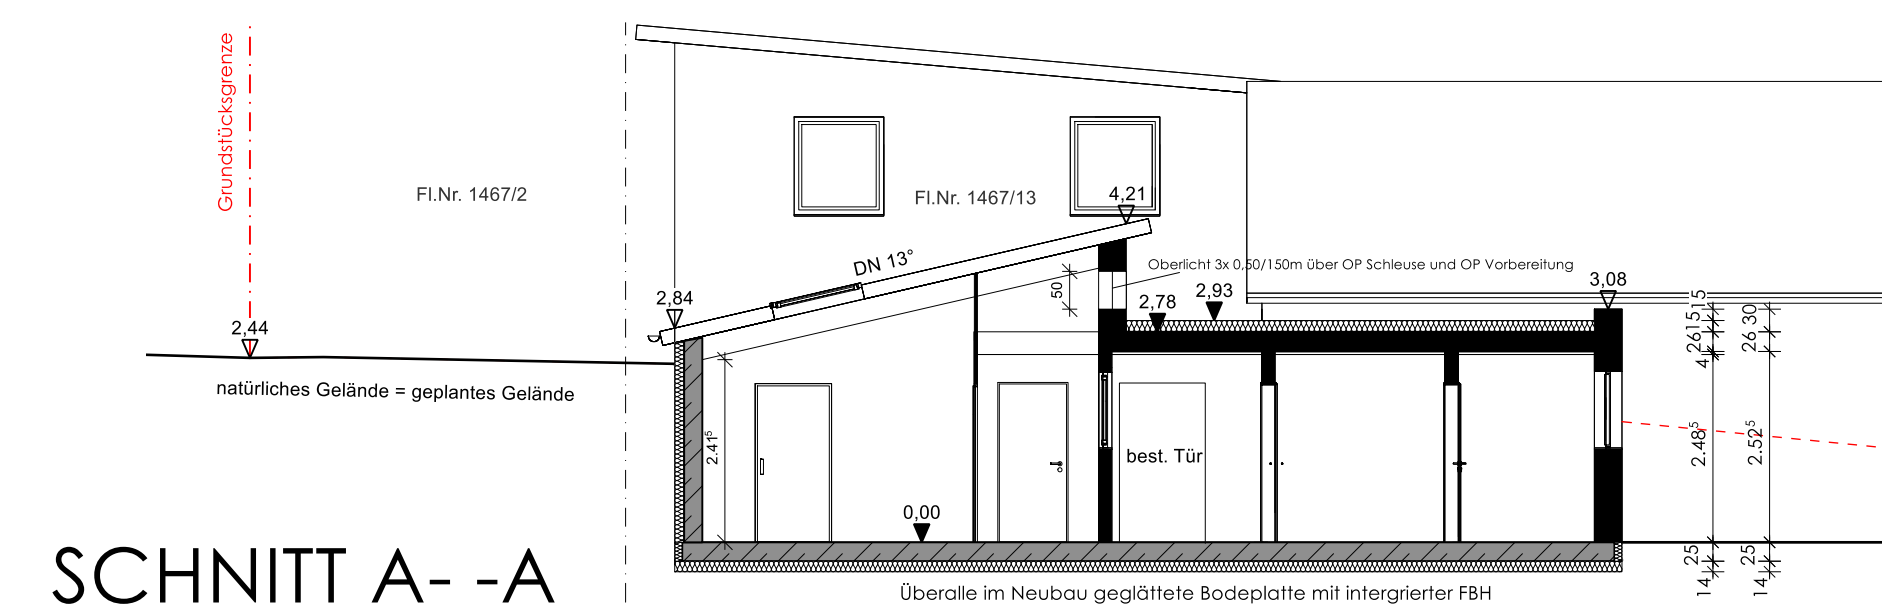


SCHNITT A- -A

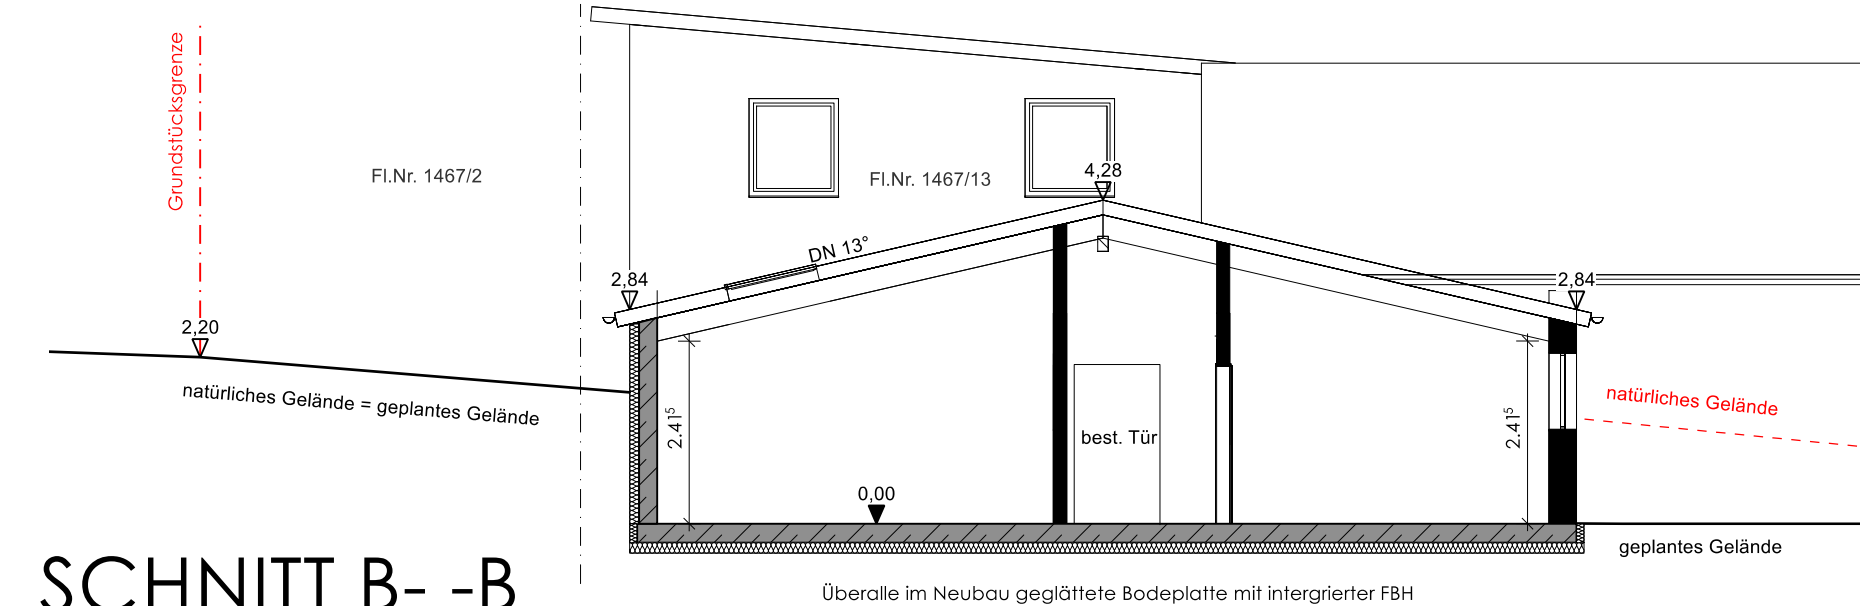


SCHNITT B- -B

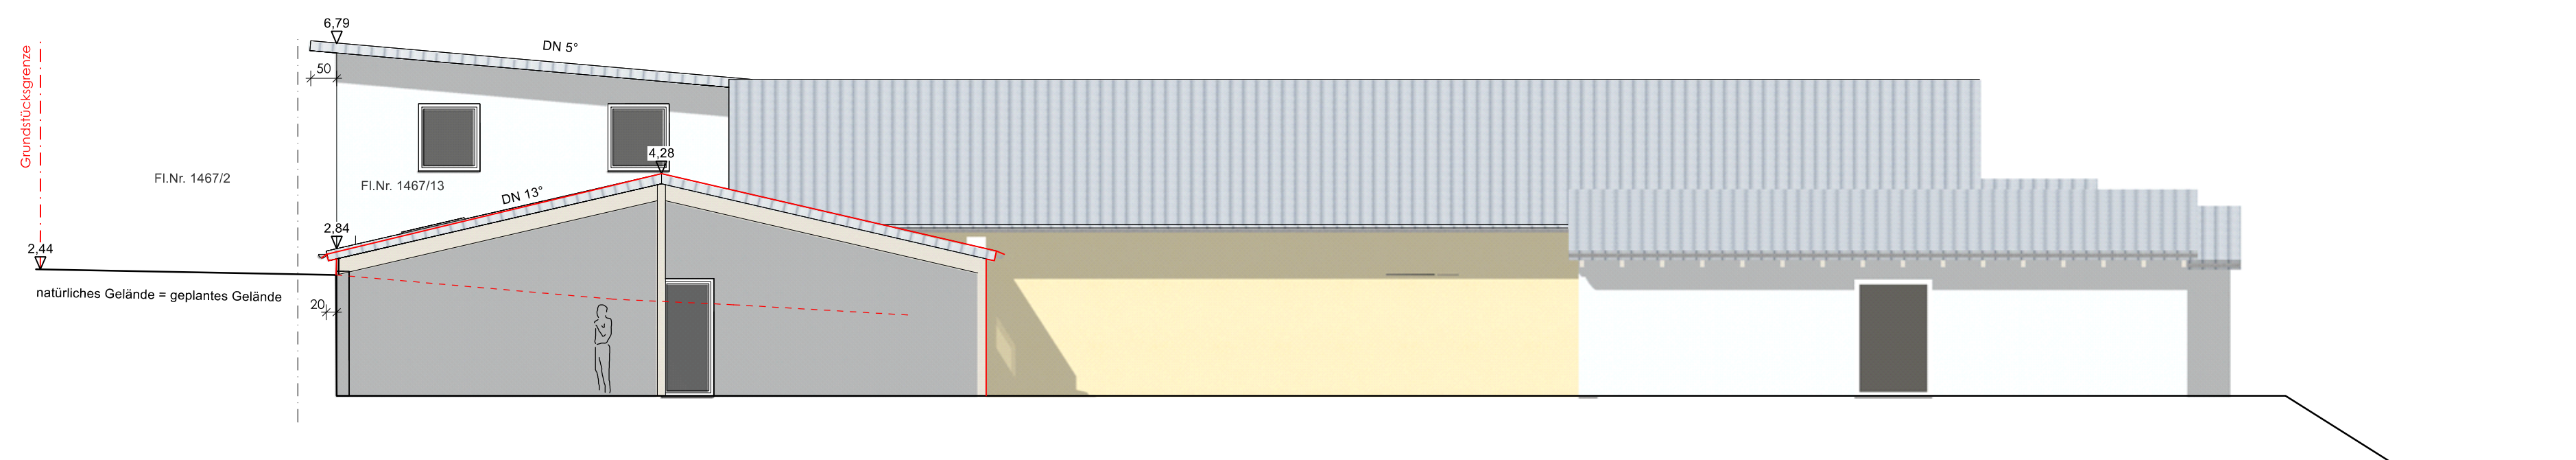


WESTANSICHT

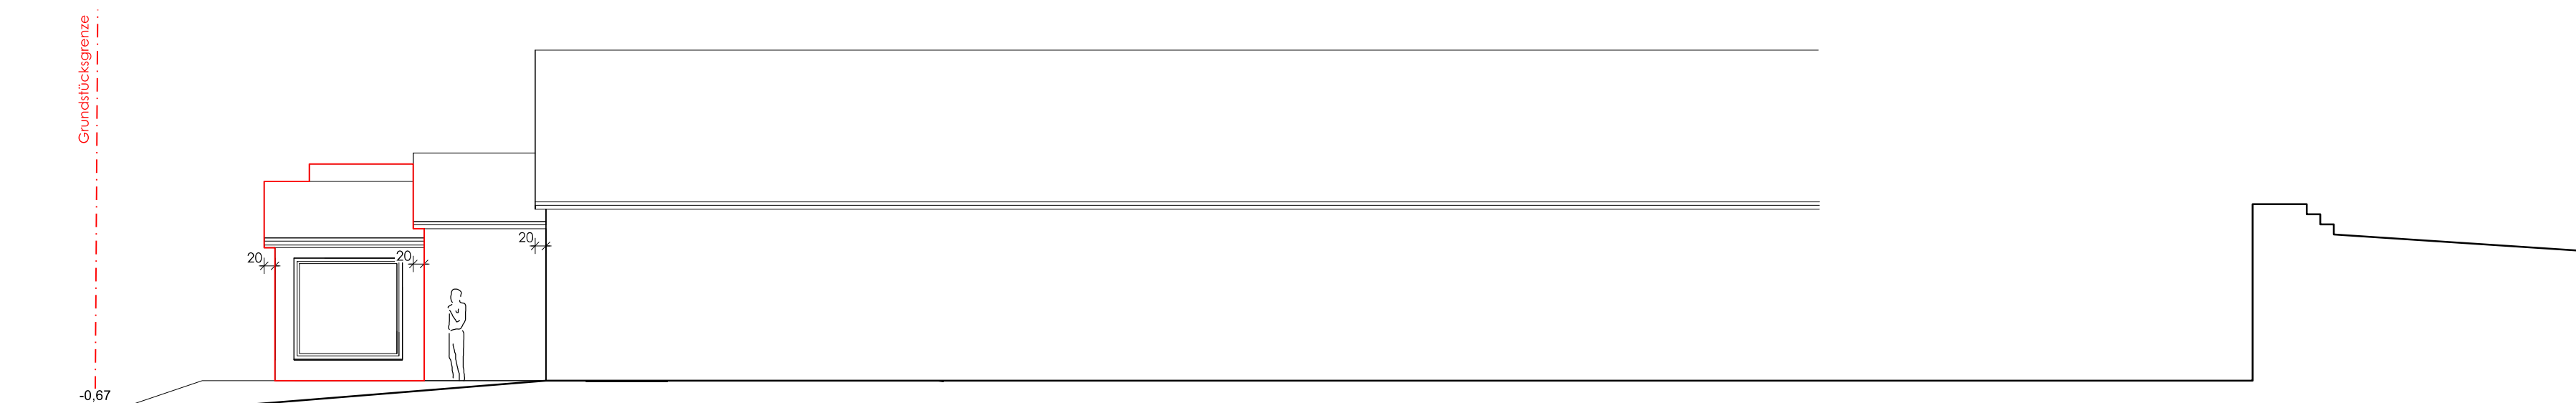


OSTANSICHT

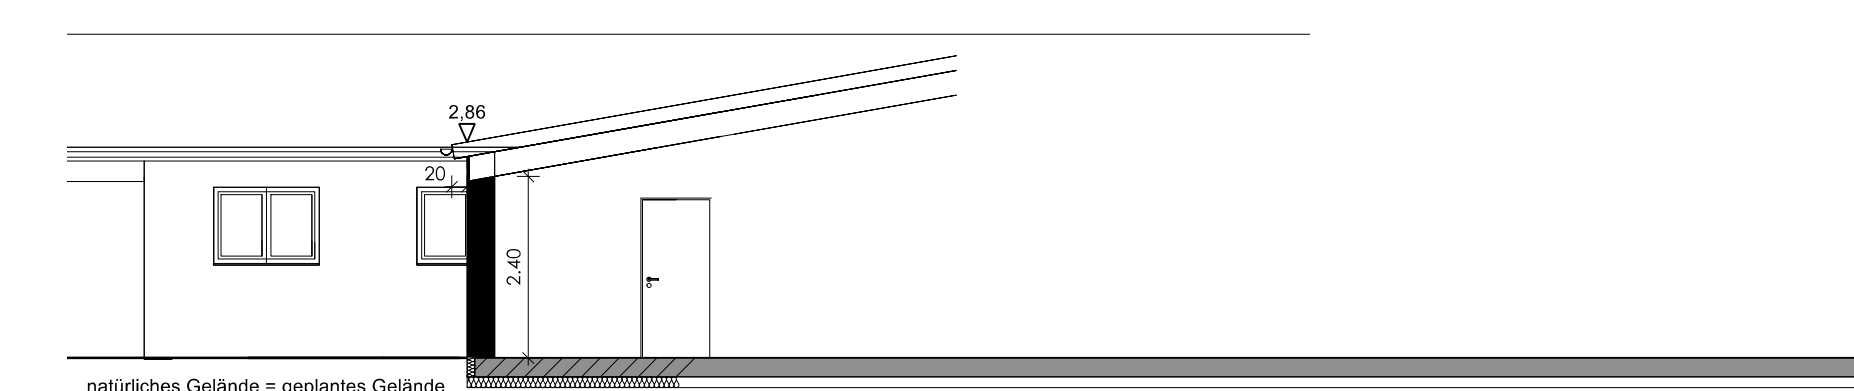

SCHNITT C- -C

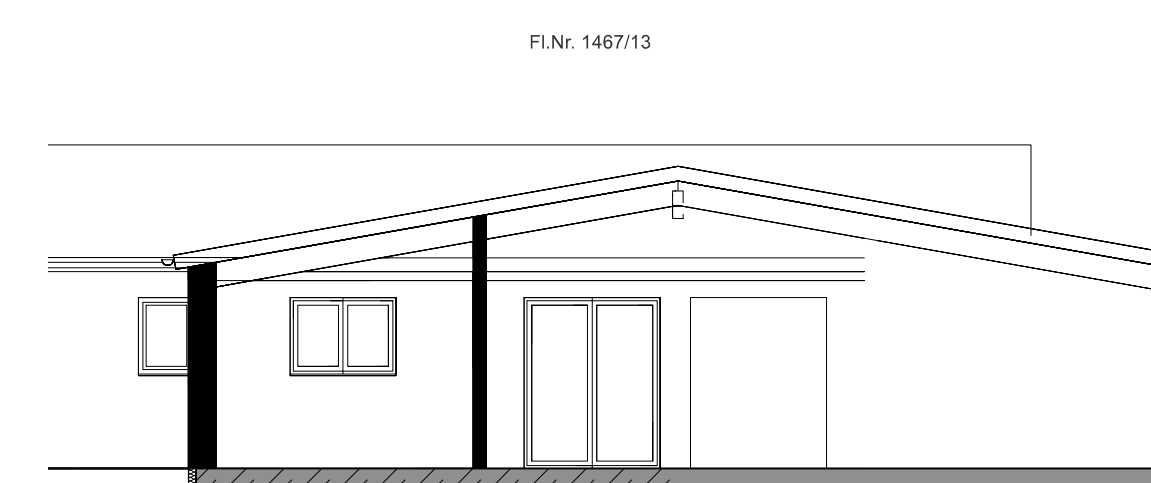

SCHNITT D- -D

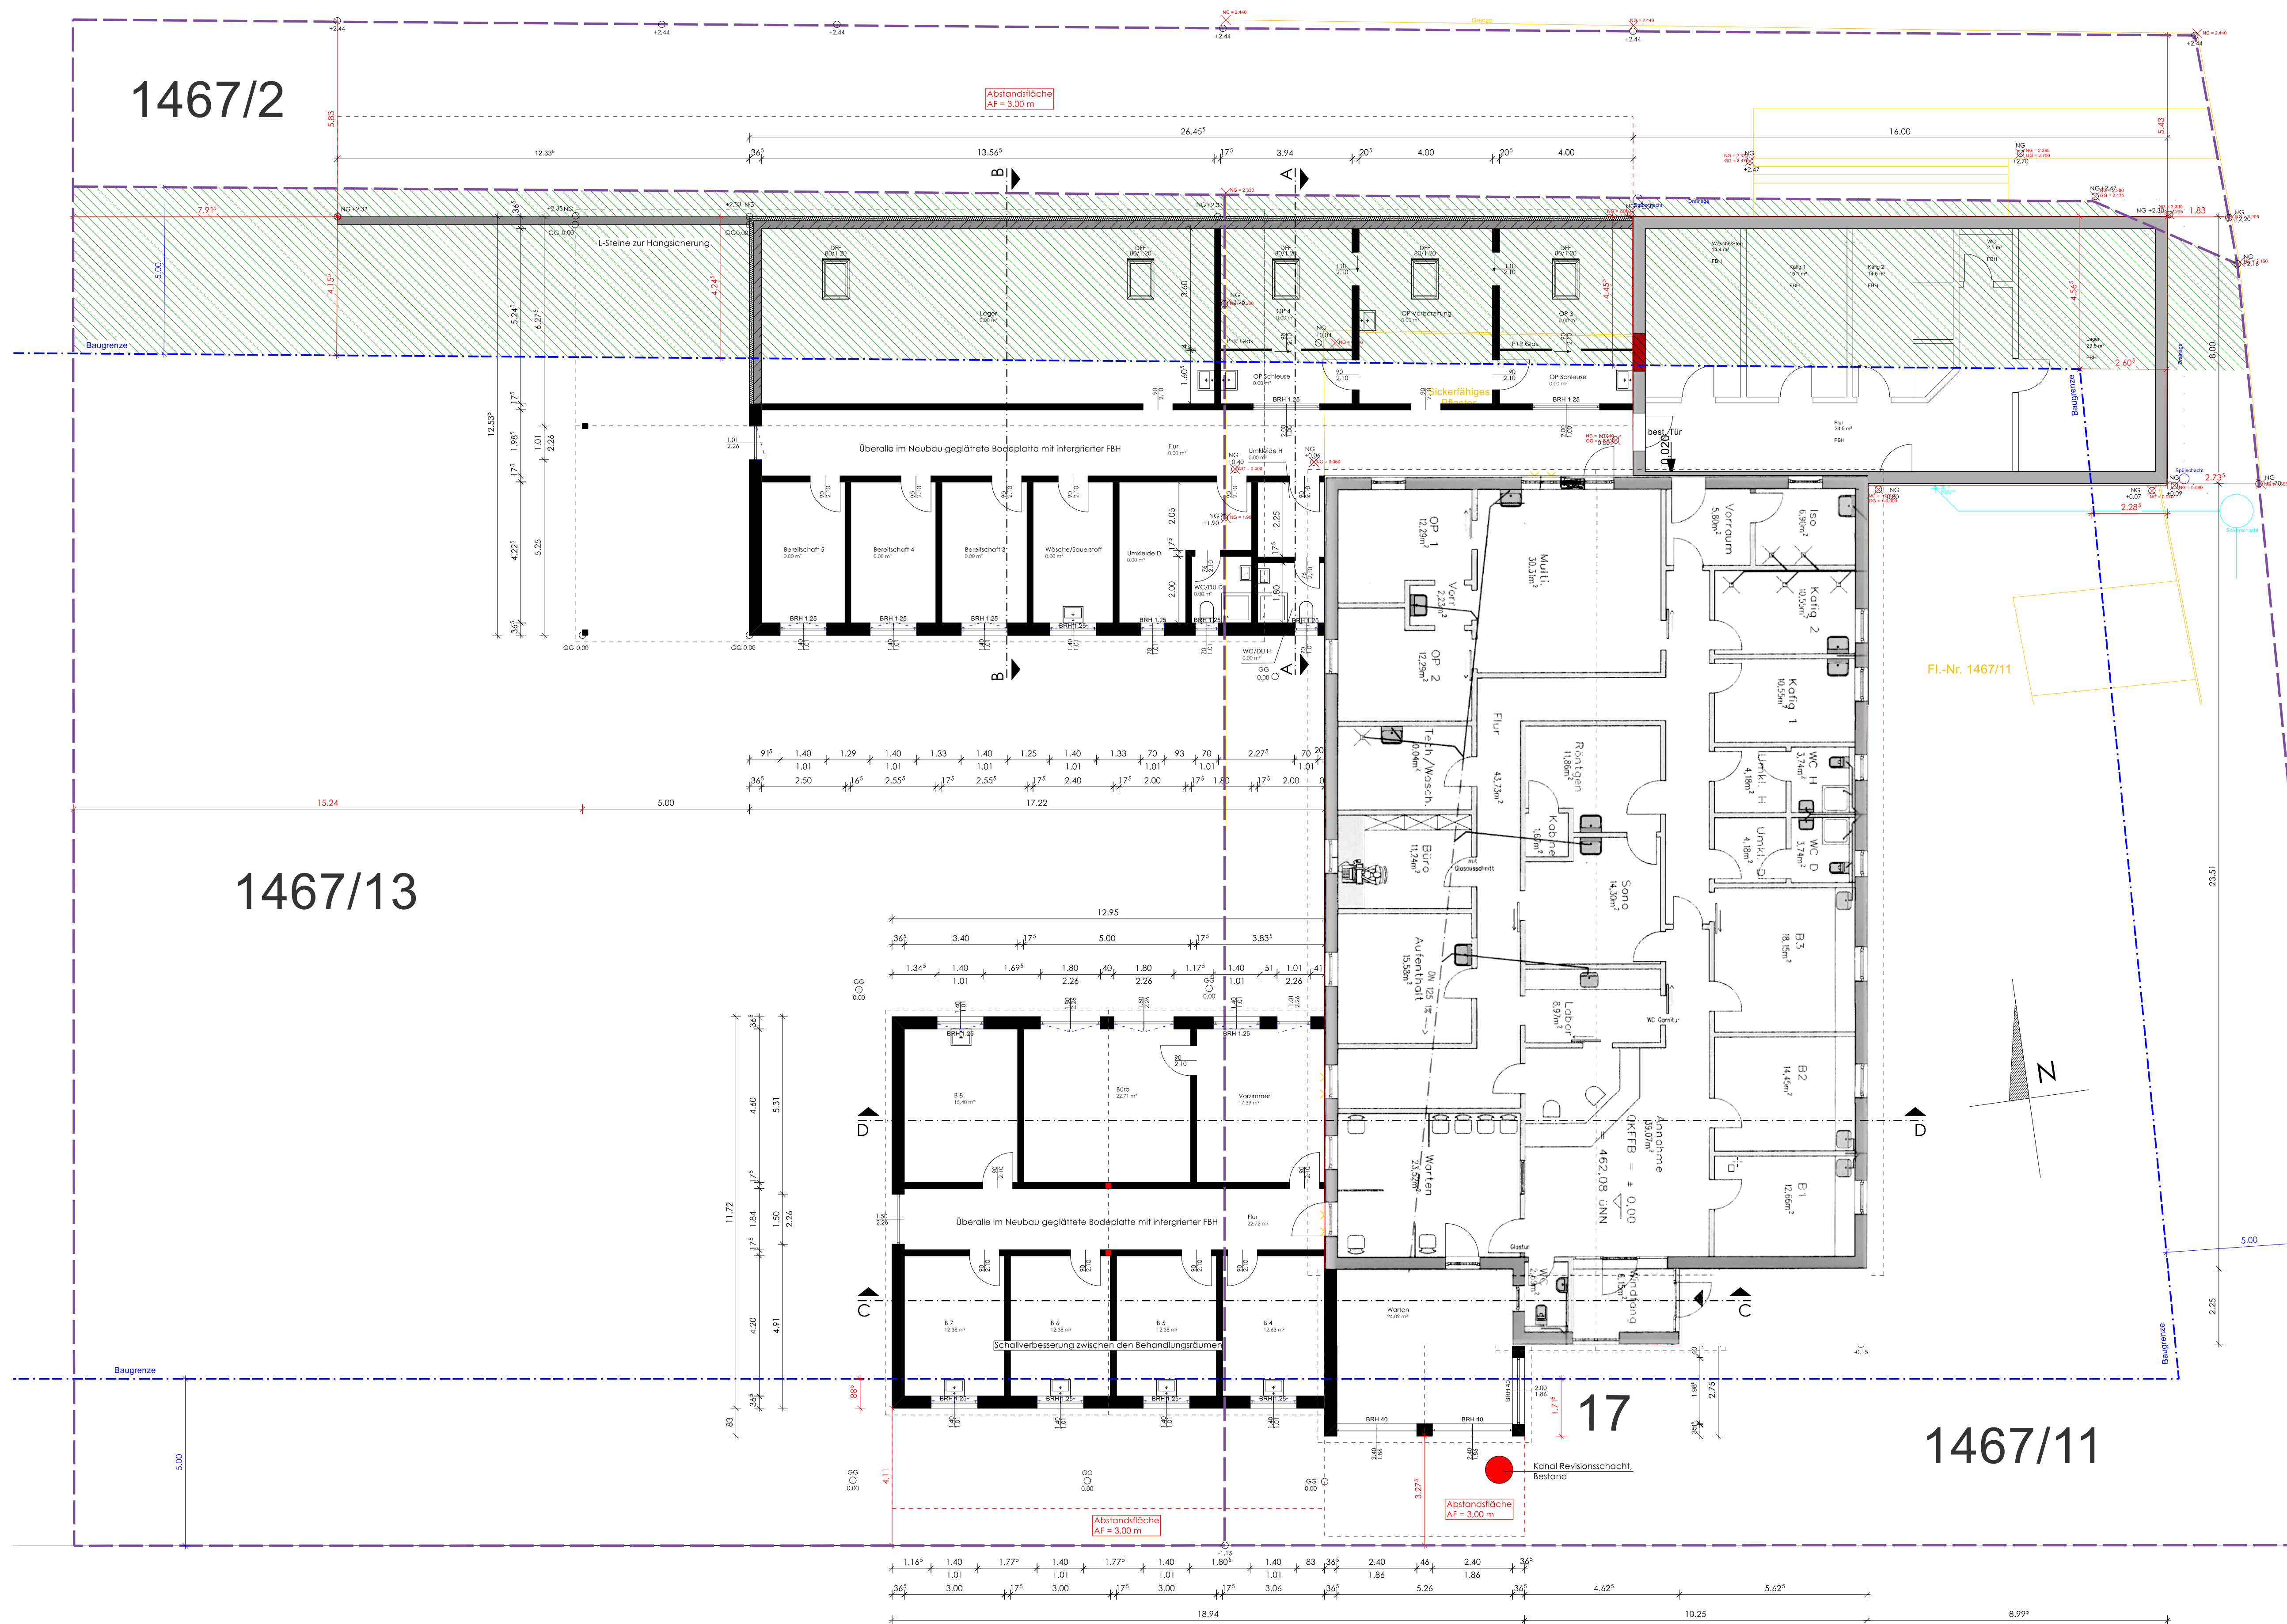

GRUNDRISS

Heininger Ring 1467/5



BayernAtlas
Bayerisches Staatsministerium
der Finanzen und für Heimat
Veröffentlichung nur mit Erlaubnis des Herausgebers
© Bayerische Vermessungsverwaltung 2021, Landesamt für Digitalisierung, Breitband und Vermessung, EuroGeographics