


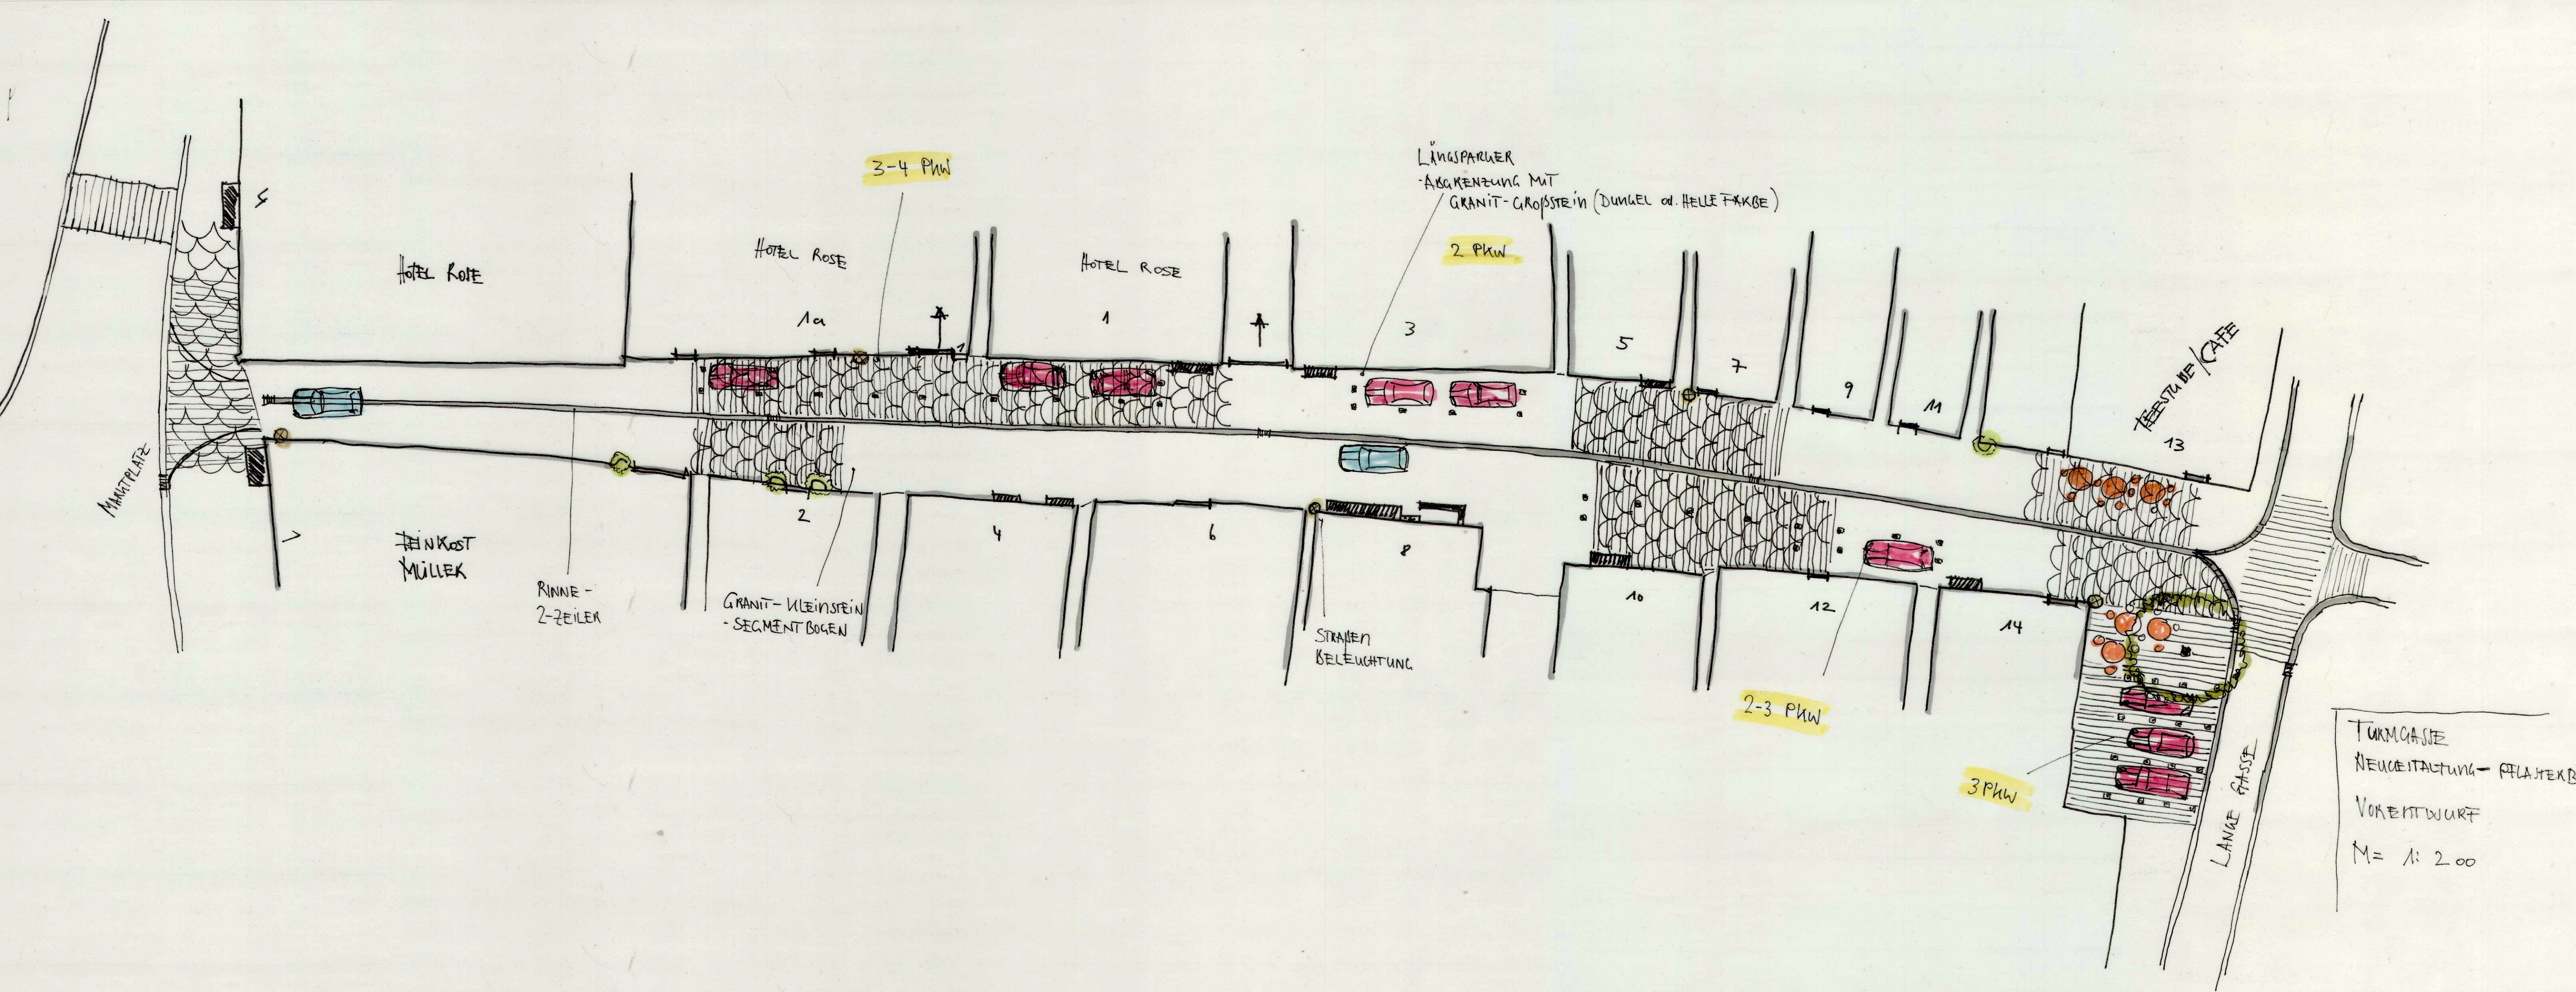

TÜRKGASSE
NEUGESTALTUNG - PFLANZEN
VORENTWURF
M = 1:200