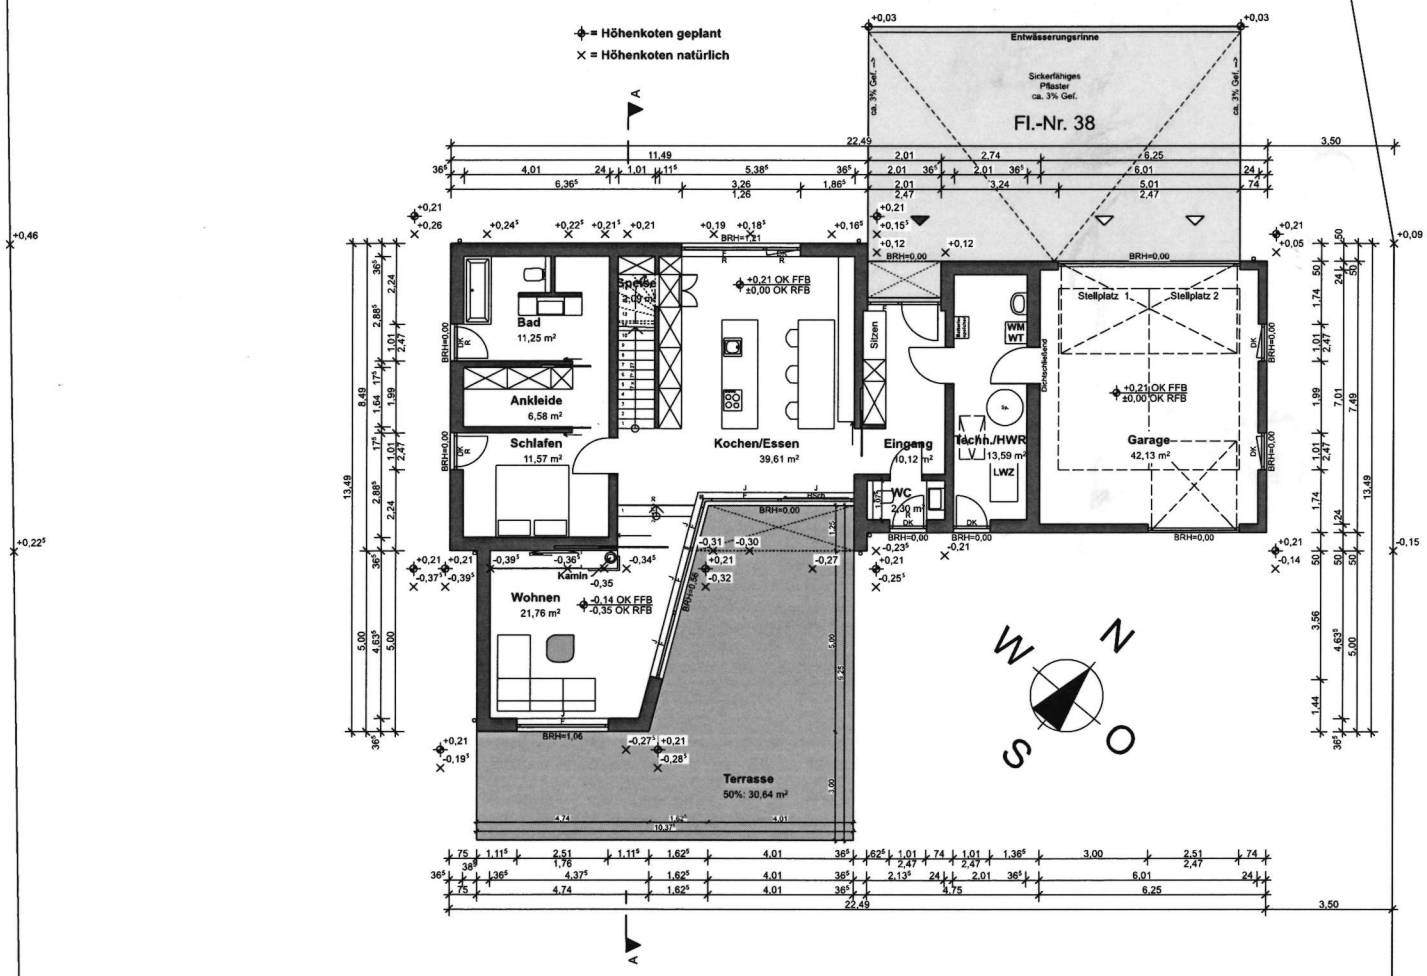


Der vorhandene Baumbestand bleibt erhalten bzw. als Ortsrandeingrünung wieder angepflanzt werden!