




**Amt für Digitalisierung, Breitband und Vermessung
Ansbach**
Dollmannstraße 56
91522 Ansbach

Flurstück: 38
Gemarkung: Segringen

Gemeinde: Stadt Dinkelsbühl
Landkreis: Ansbach
Bezirk: Mittelfranken

Auszug aus dem Liegenschaftskataster

Flurkarte 1 : 1000
zur Bauvorlage nach § 7 Abs. 1 BauVorIV
Erstellt am 28.07.2021

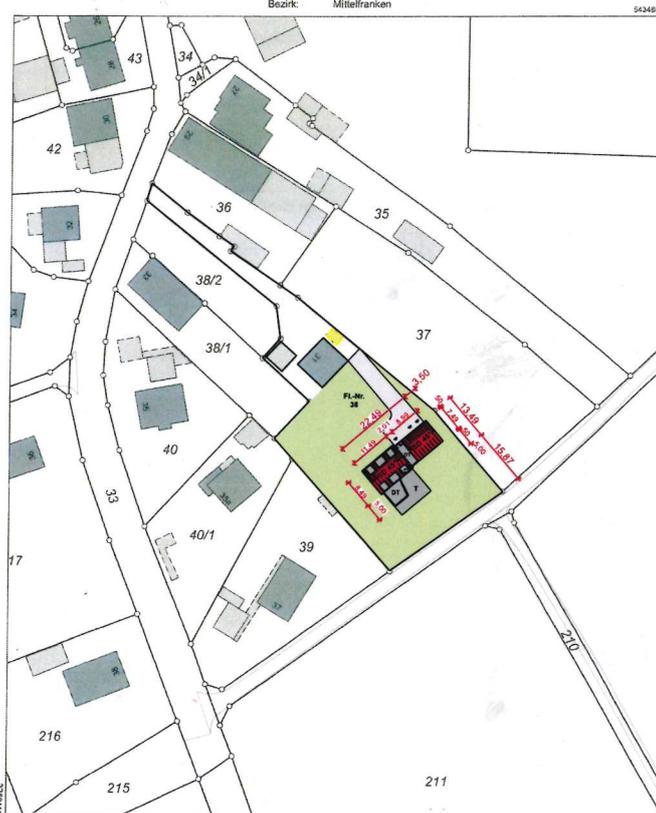

-  Abbruch
-  Neubau
-  Bestand



Maßstab 1:1000  Meter

Vervielfältigung nur in analoger Form für den eigenen Gebrauch.
Zur Maßstabnahme nur bedingt geeignet.
Geschäftszeichen: sand

Amt für Digitalisierung, Breitband
und Vermessung Ansbach
Dollmannstraße 56
91522 Ansbach