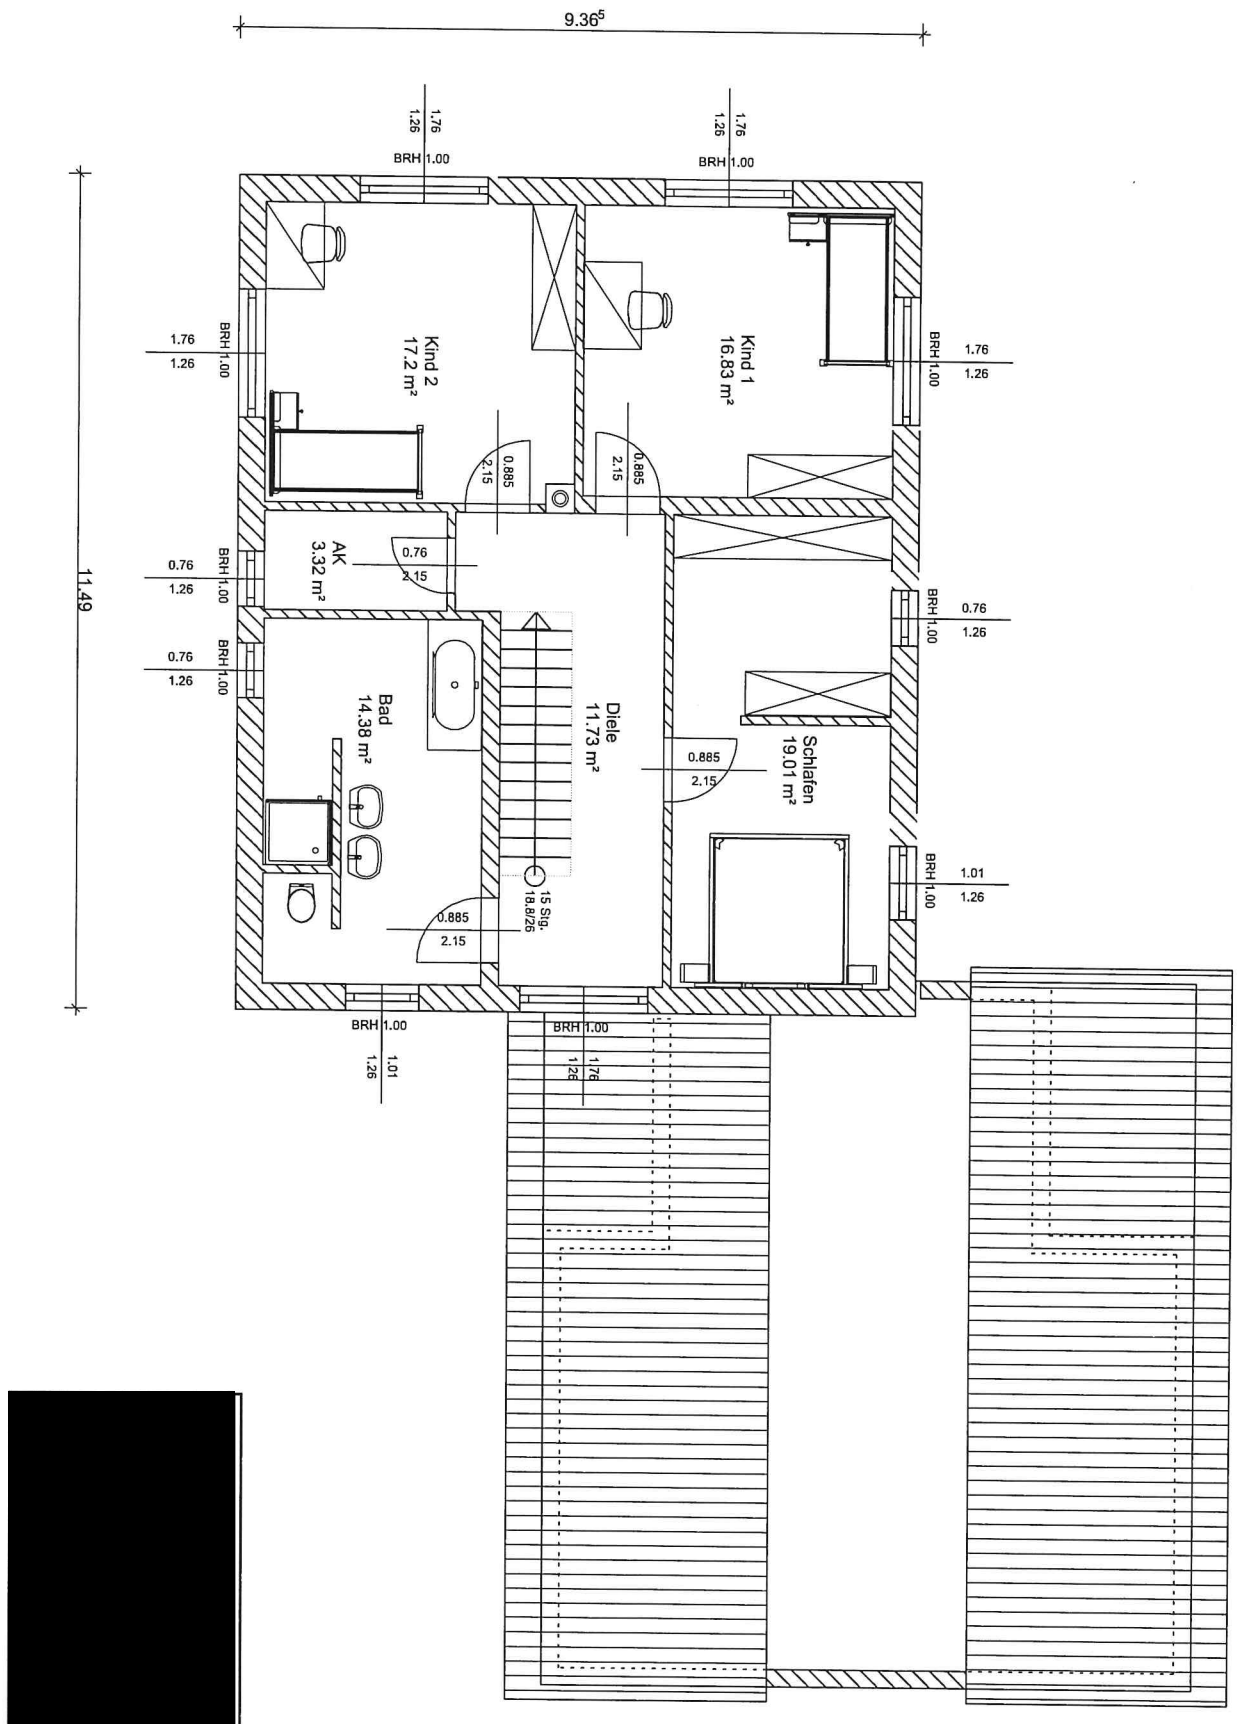

9.36⁵
11.49
Kind 2
17.2 m²
Kind 1
16.83 m²
AK
3.32 m²
Bad
14.38 m²
Diele
11.73 m²
Schlafen
19.01 m²
15 Stg.
18.8/26
BRH 1.00
1.76
1.26
0.885
2.15
0.76
1.01

[redacted]