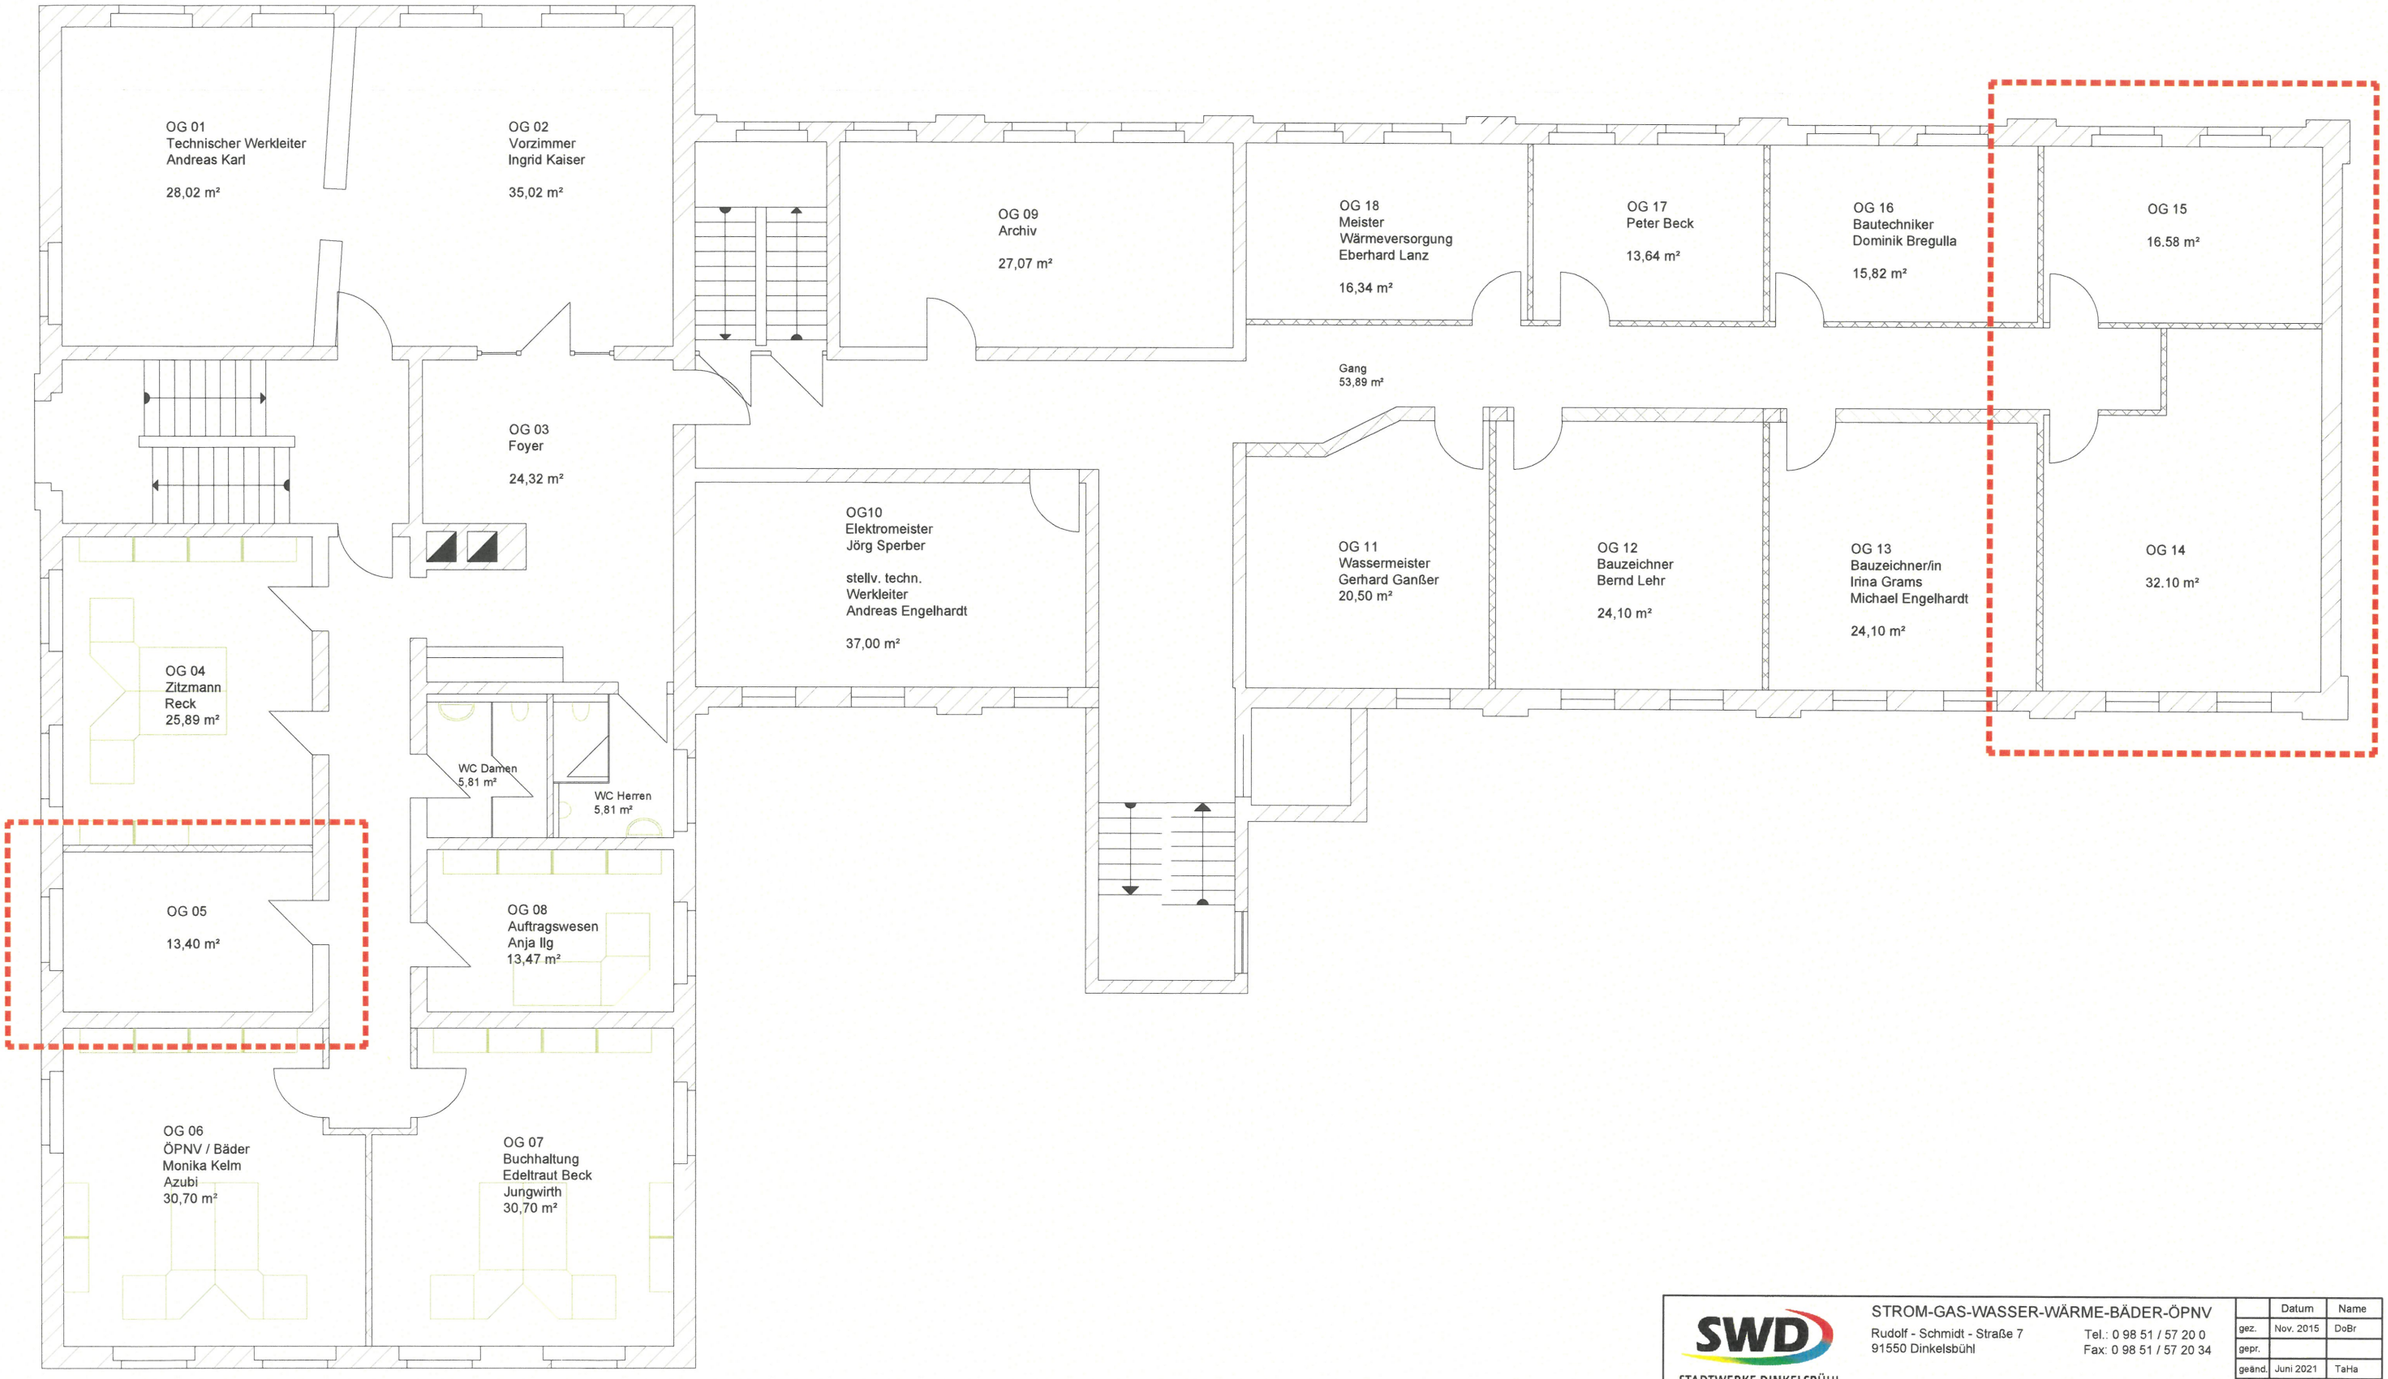

SWD
STADTWERKE DINKELSBÜHL

STROM-GAS-WASSER-WÄRME-BÄDER-ÖPNV
Rudolf - Schmidt - Straße 7
91550 Dinkelsbühl
Tel.: 0 98 51 / 57 20 0
Fax: 0 98 51 / 57 20 34
mail: info@sw-dinkelsbuehl.de

	Datum	Name
gez.	Nov. 2015	DoBr
gepr.		
geänd.	Juni 2021	TaHa
gepr.	Dez 2021	DoBr

Maßstab: o. M.

Stand: Nov. 2021

Betriebsgebäude

Obergeschoß

Entwurfszeichnung

Plan Nr.: 2

Dinkelsbühl:

Unterschrift SWD