


LIEBEL/ARCHITEKTEN BDA

B.Plan

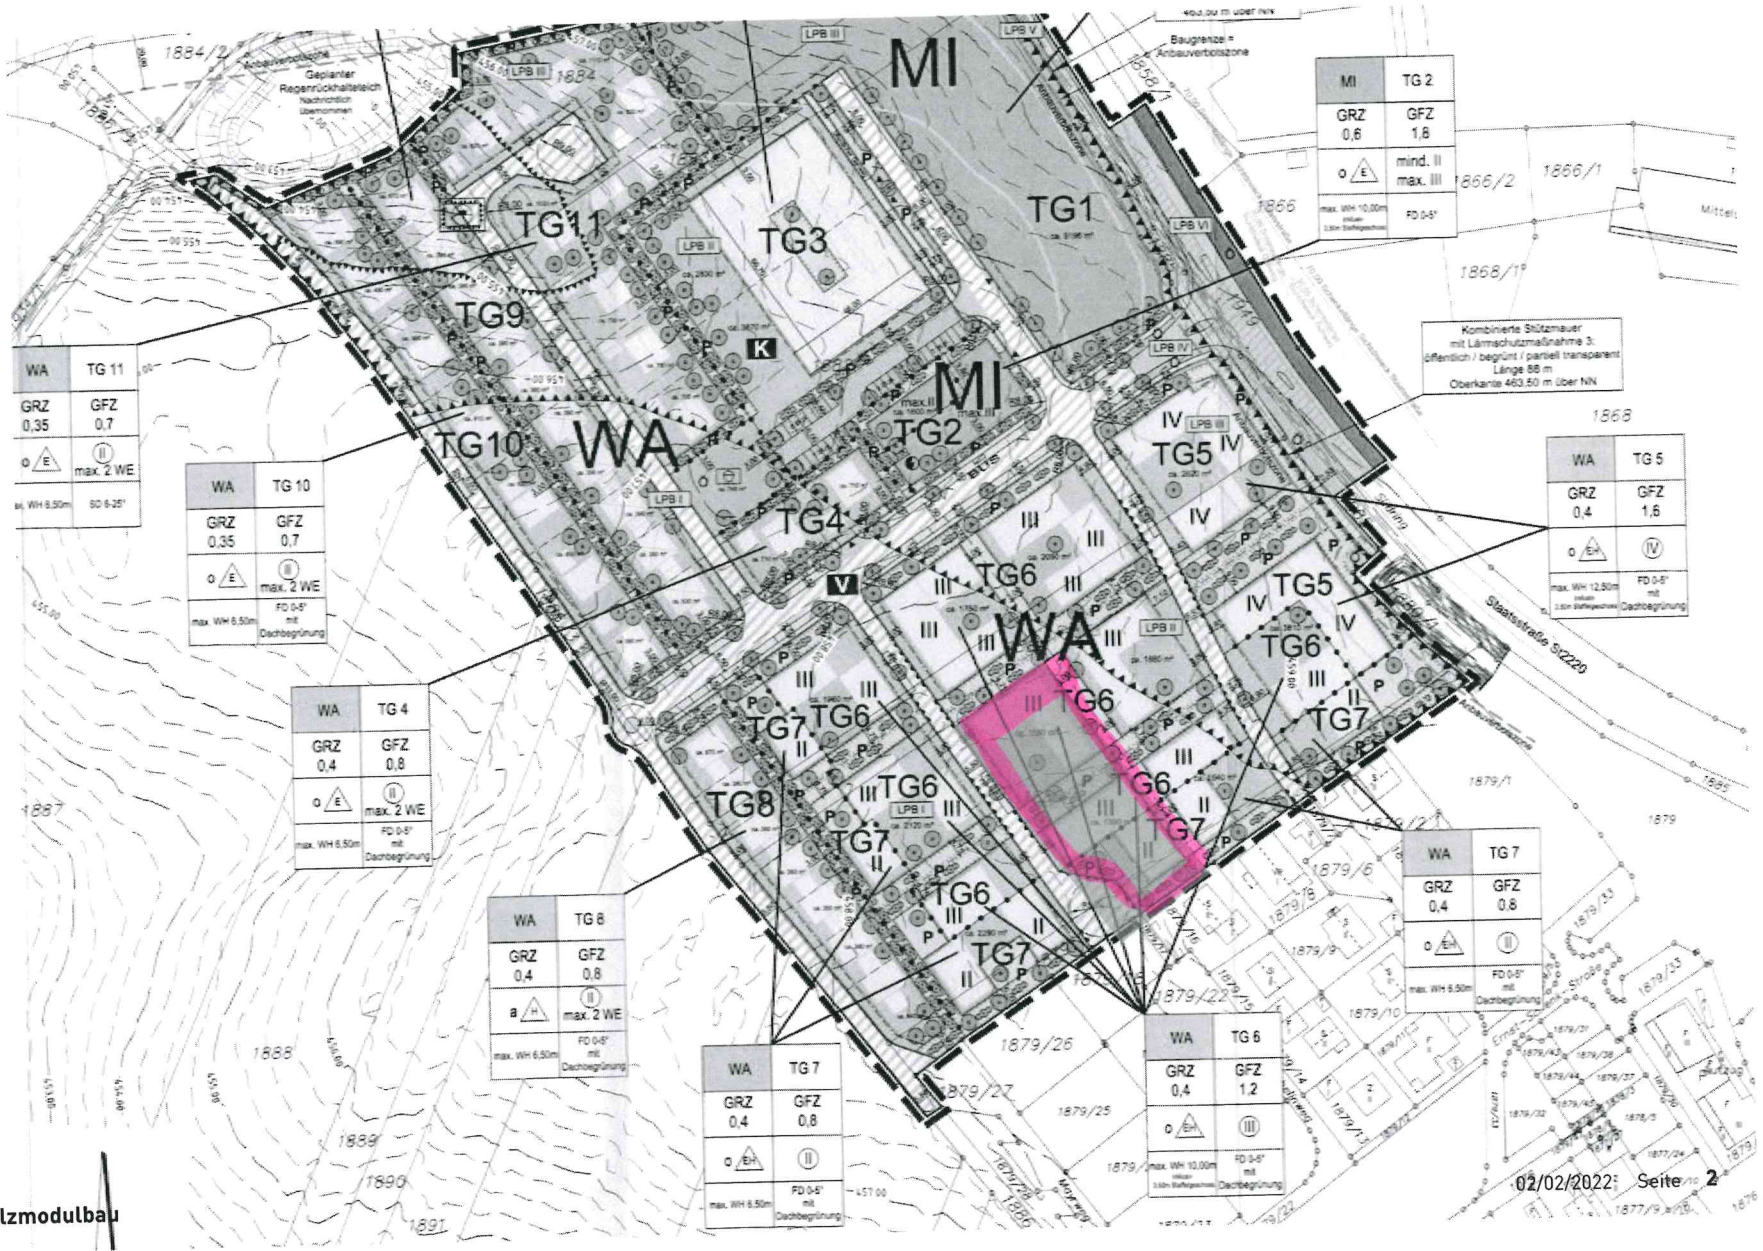

Mikroappartements, Dinkelsbühl Holzmodulbau