 
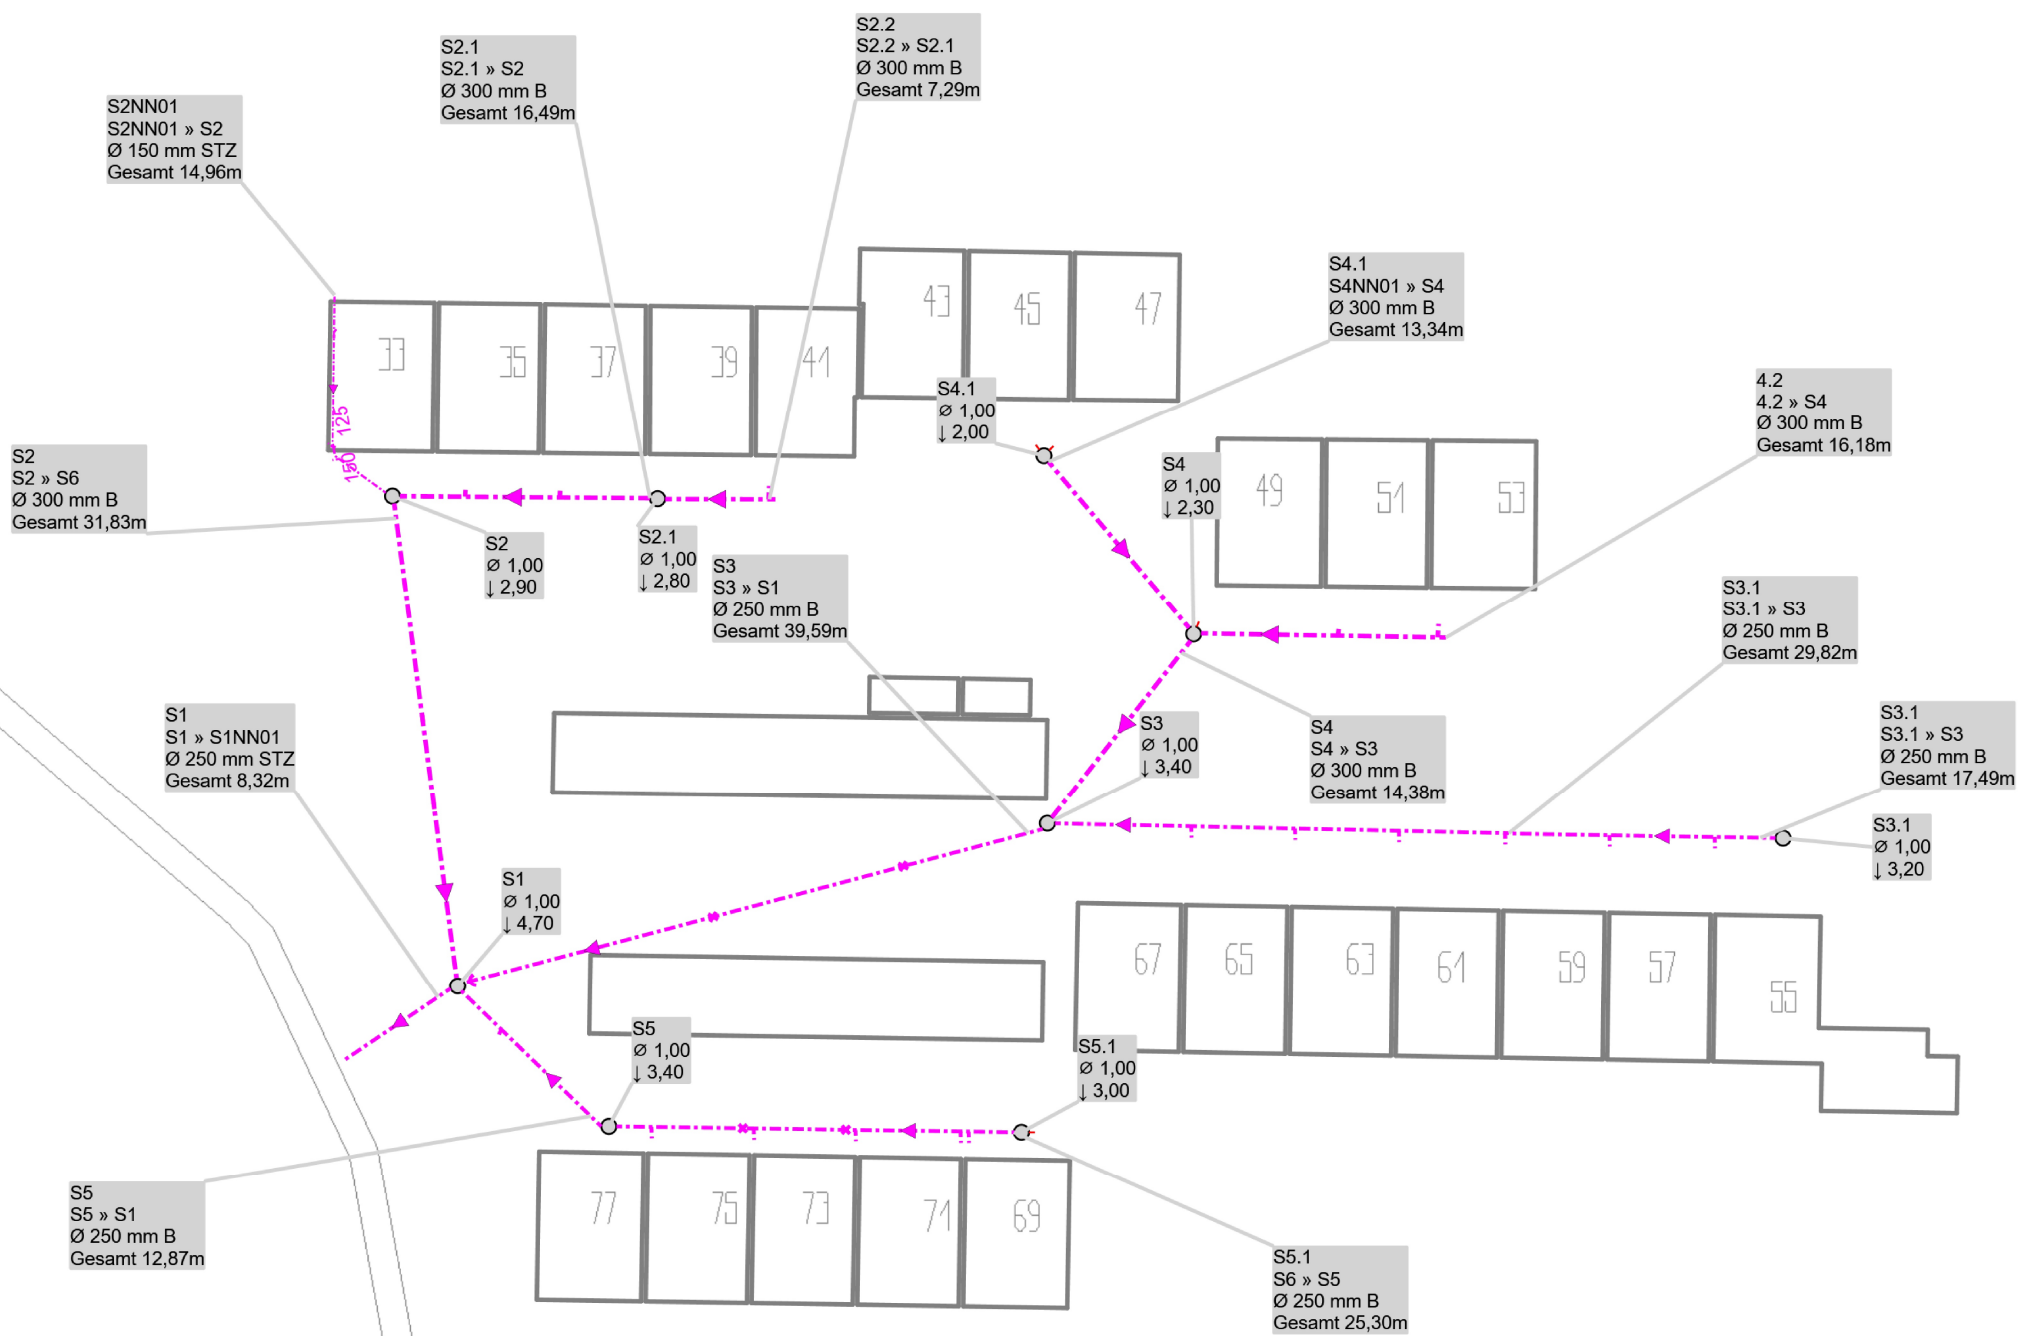


Kortsteden Straße

Kortsteden Straße