


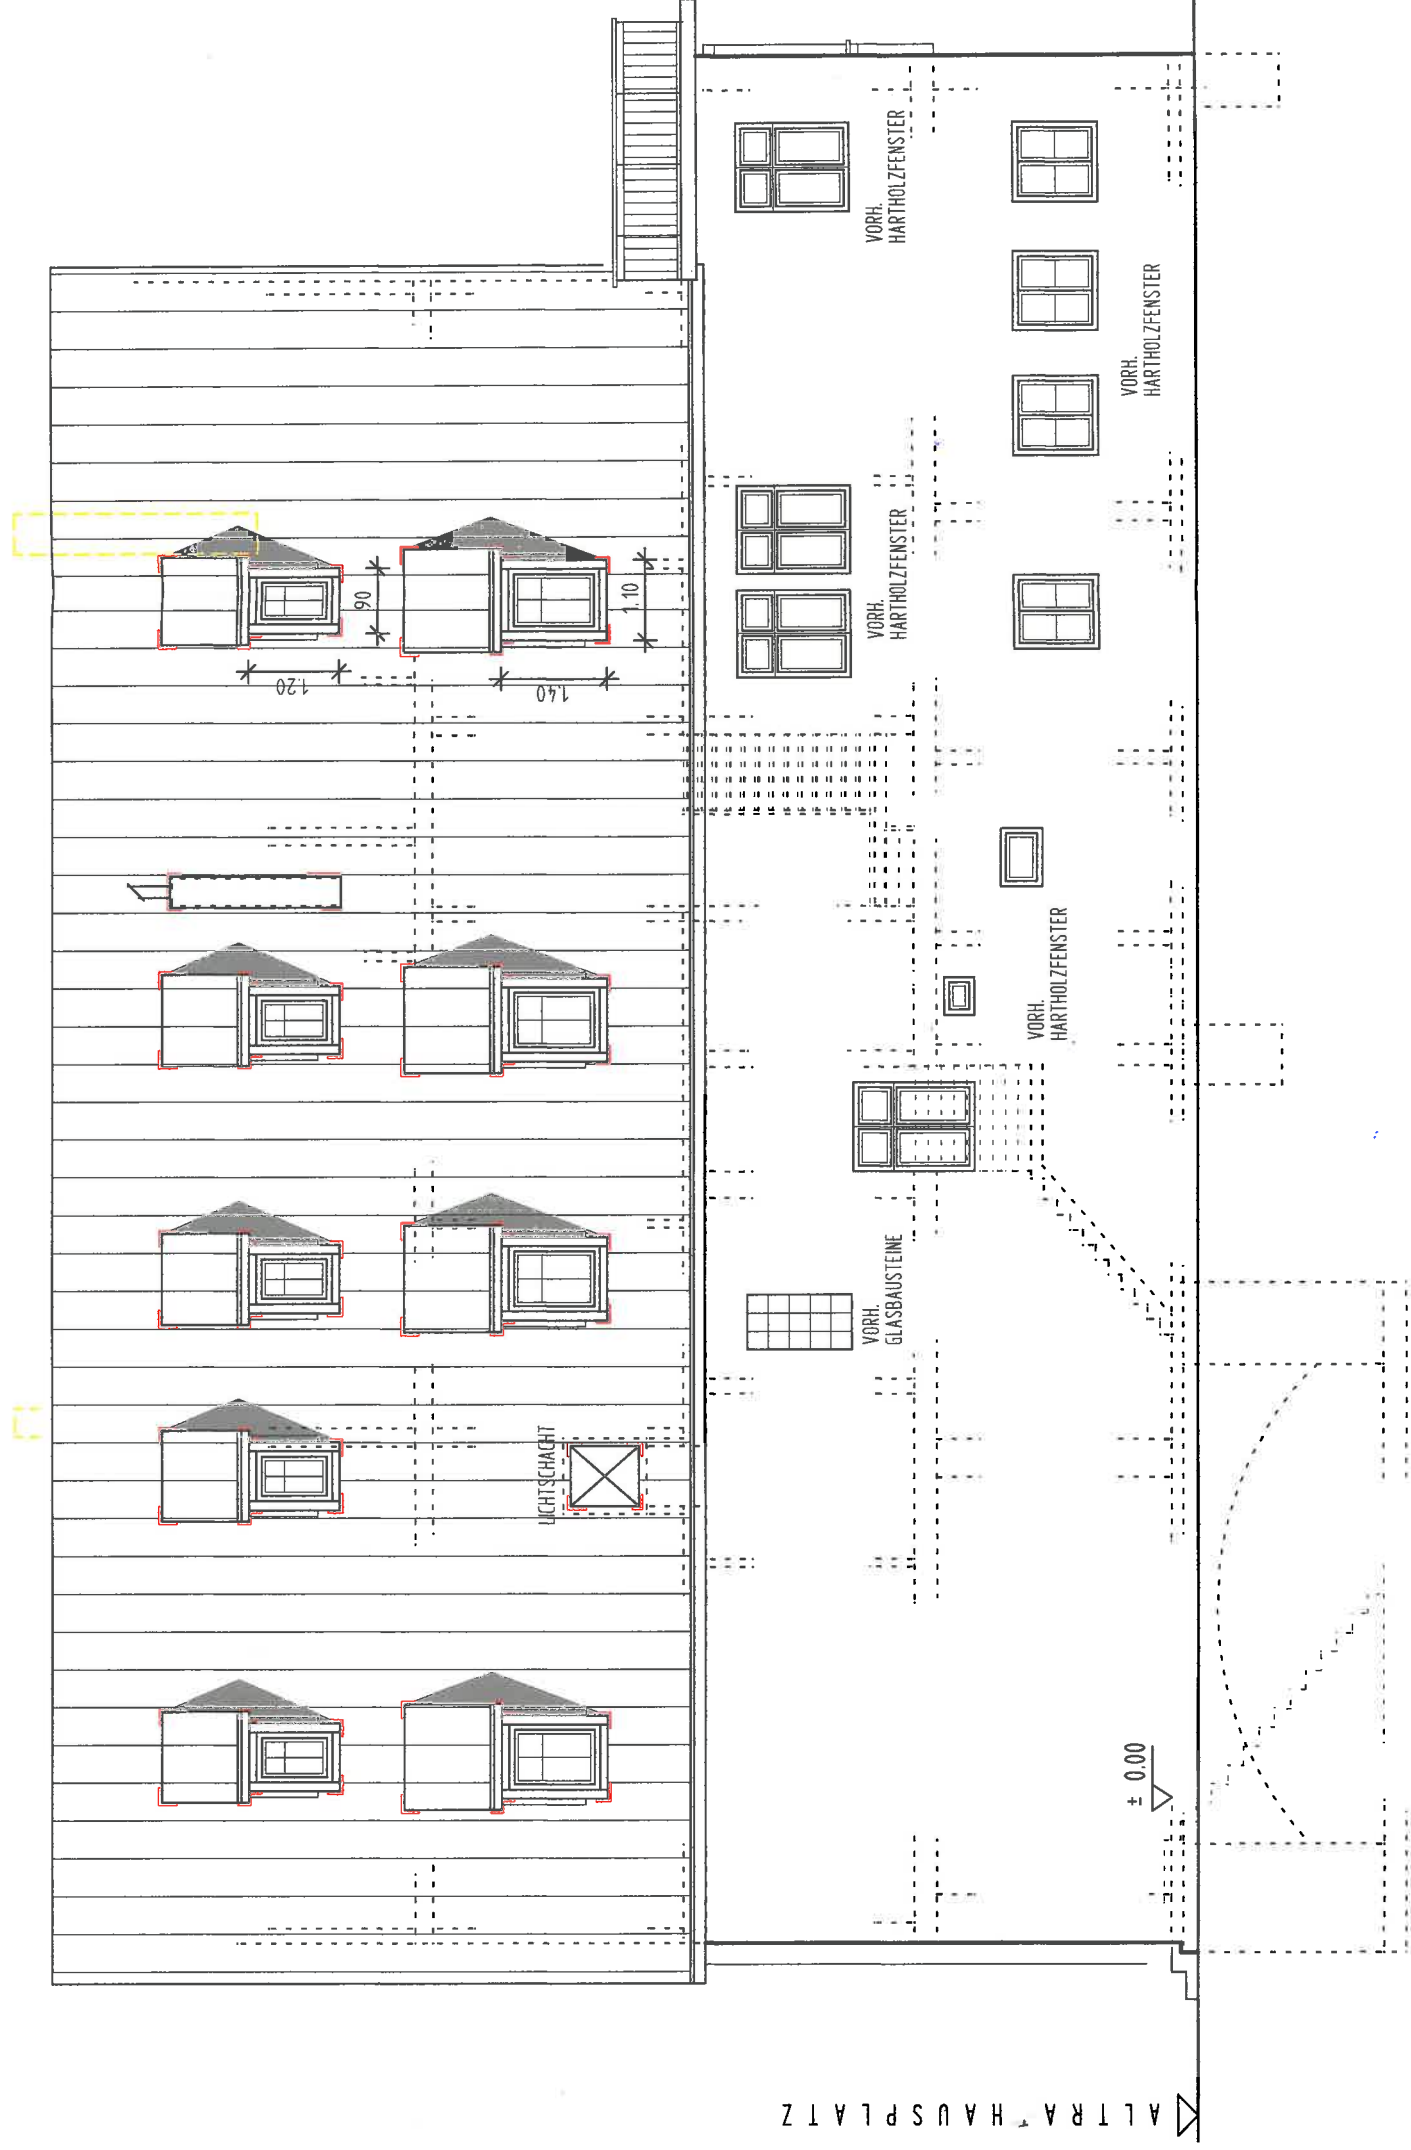

ALTRA HAUSPLATZ

OSTANSICHT