


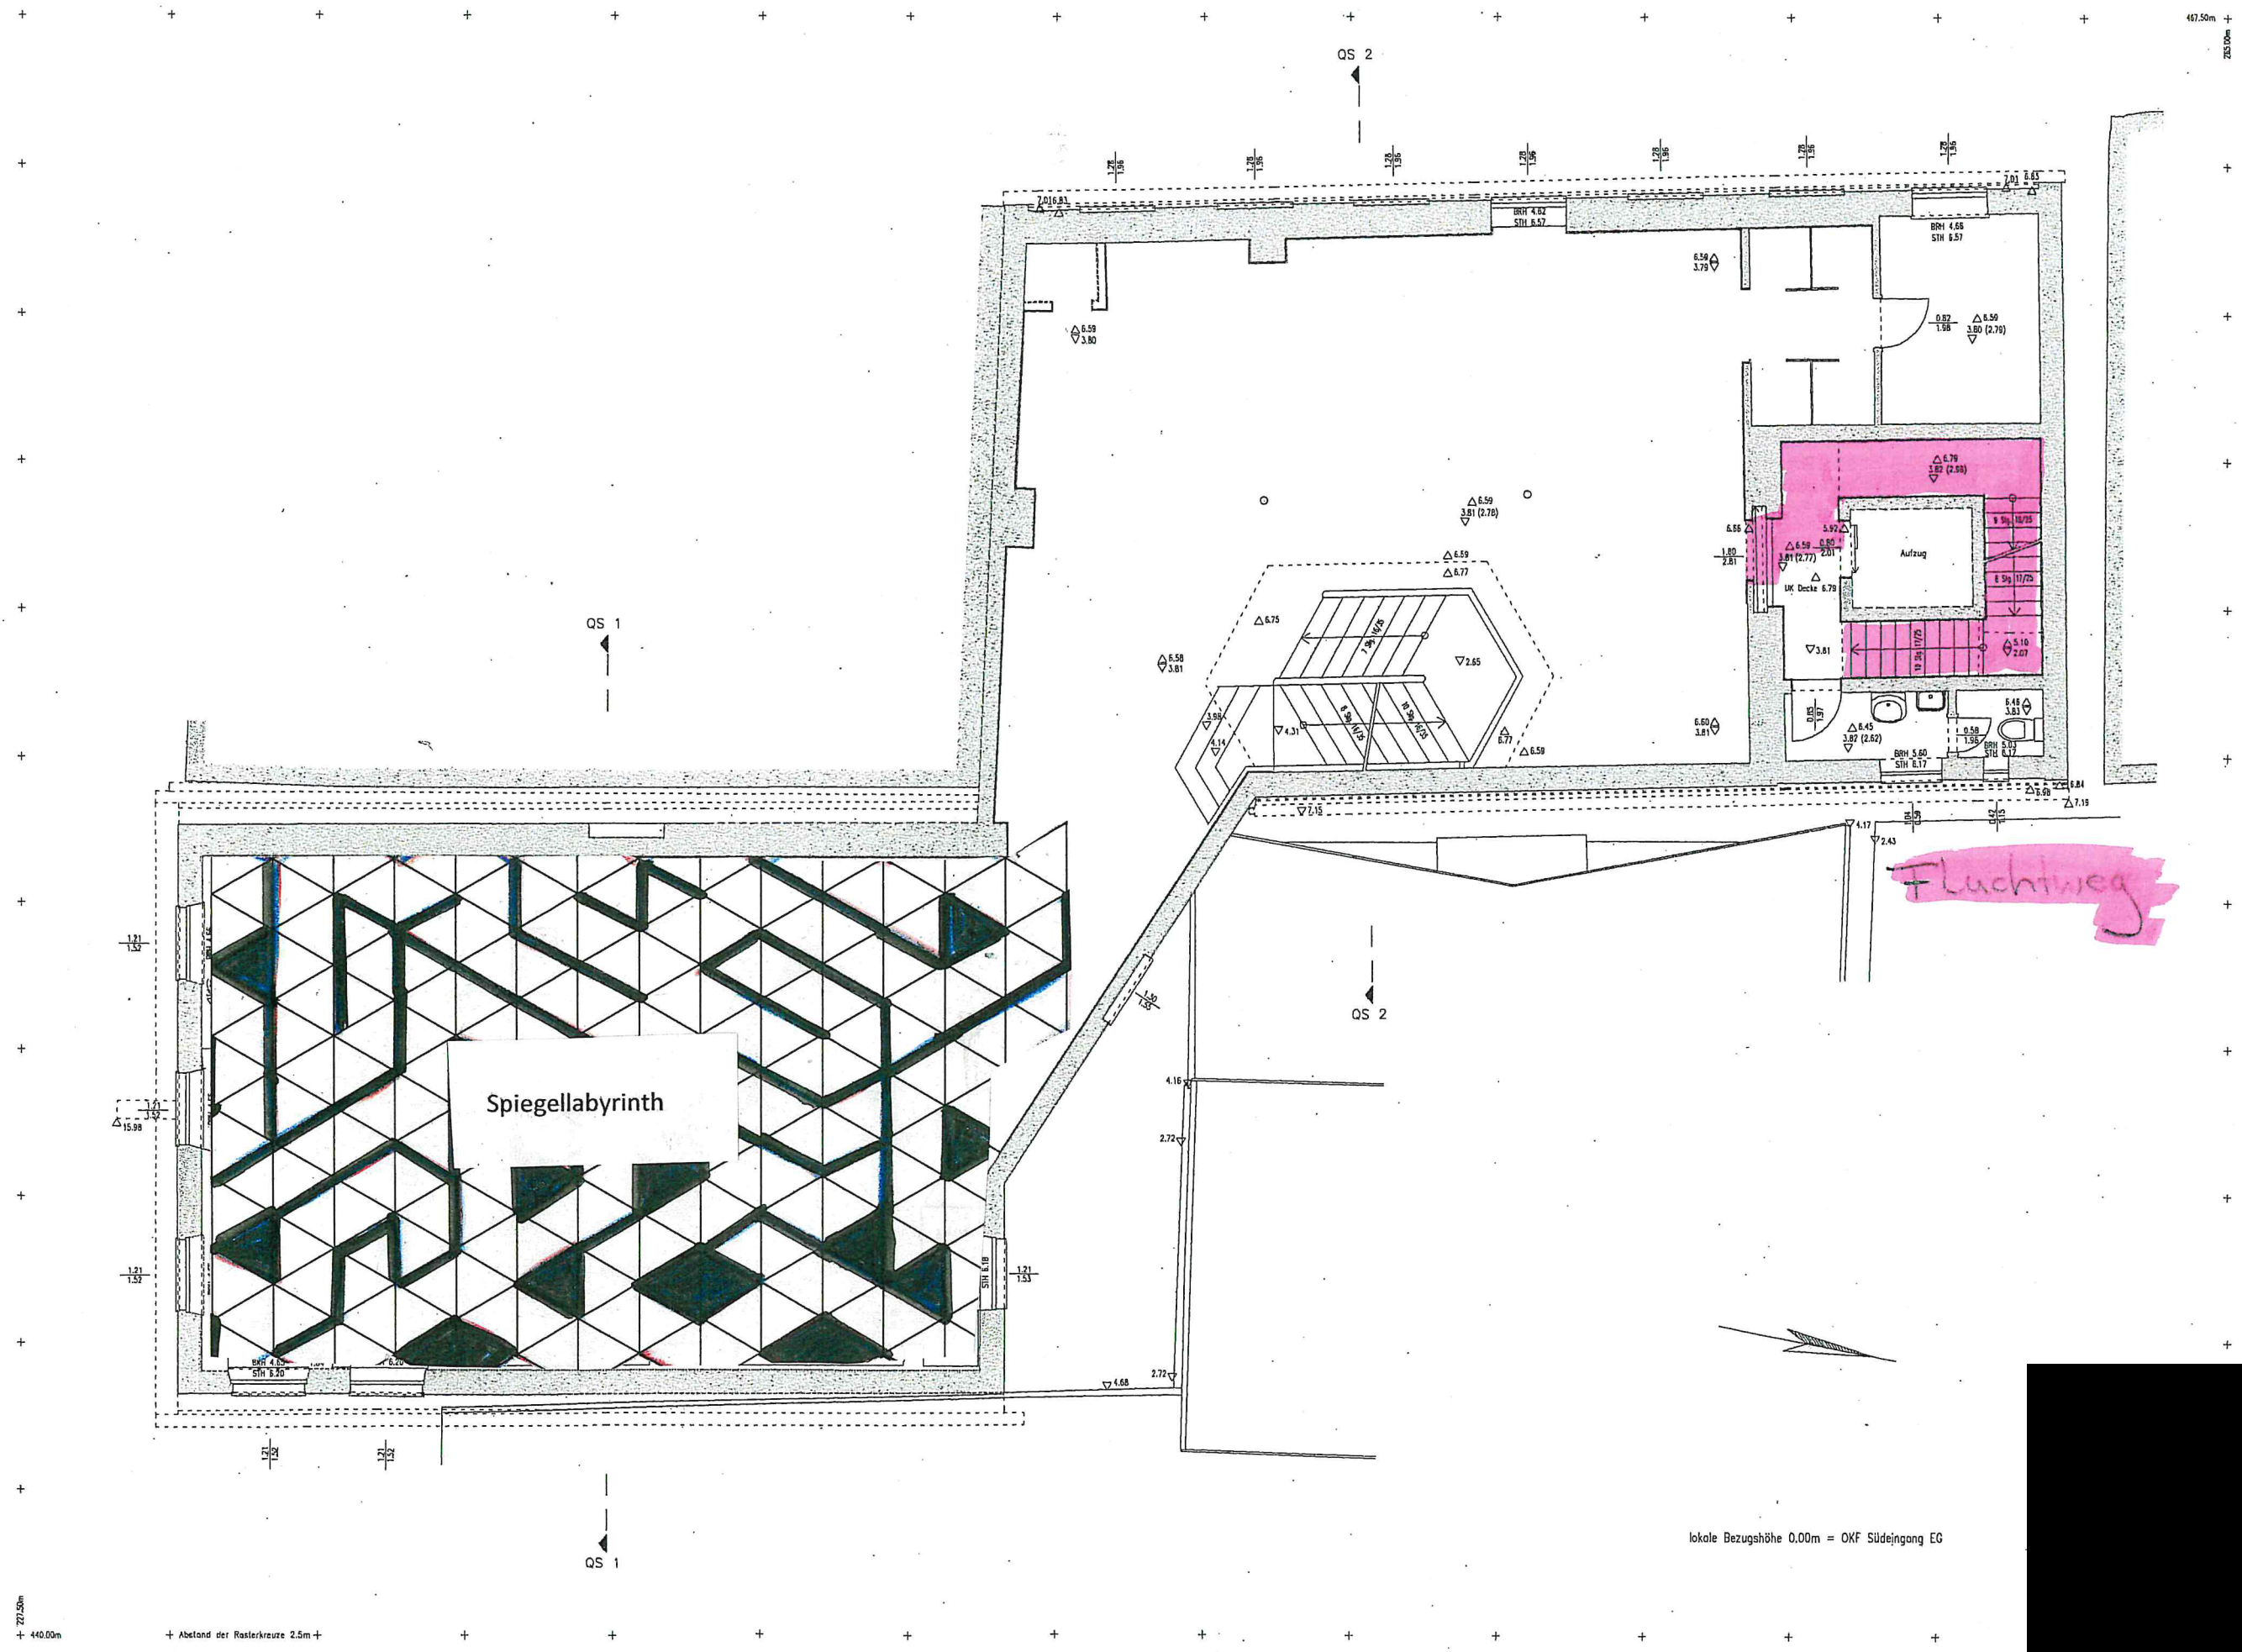

Spiegellabyrinth

Fluchtweg

lokale Bezugshöhe 0.00m = OKF Südeingang EG